PLANIMETRIA GENERALE ANTE OPERAM

AREA GESTIONALE	OPERAZIONI GESTIONALI AUTORIZZATE (riferimento tabella 5 di cui al punto 3 relazione tecnica istanza modifiche non sostanziali di cui la presente è parte integrante)	RIFIUTI GESTIBILI	MODALITA' CONFEZIONAMENTO
A1	D15, D14, D13, R13, R12	pericolosi	Anche in scaffalatura, contenitori, colli [ad esempio fusti, taniche, casse, sacchi, imballaggi compositi,IBC, (altro)]
		Una sottoarea è anche dedicata alla gestione dei RAEE pericolosi	
A2	D14, D13, R12	pericolosi	Contenitori, colli [ad esempio fusti, taniche, casse, sacchi, imballaggi compositi,IBC, (altro)]
A4	D15, D14, D13, R13, R12	pericolosi [160601*, 200133* (accumulatori al piombo)]	Colli (ad esempio casse), IBC, contenitori, container
A5	D15, D14, D13, R13, R12[anche in riferimento alla stazione di carico/scarico)	Pericolosi liquidi (130208*, 130111*, 130802*)	Serbatoi
		non pericolosi liquidi (200123)	
A6	D15, R13	Non pericolosi	Container, contenitori, balle rilegate, colli, altro
A9	D14, D13, R12 [ed in riferimento a trituratore (R12, D13), pressa imballatrice e linea impiantistica(R12, D13), press- container scarti di trattamento e linea impiantistica(R12, D13); R13;D15	Non pericolosi	Container, contenitori, balle rilegate, colli [ad esempio fusti, taniche, casse, sacchi, imballaggi compositi,IBC, (altro)], altro
A10	D15, R13	Non pericolosi	Container, contenitori, balle rilegate, colli [ad esempio fusti, taniche, casse, sacchi, imballaggi compositi,IBC, (altro)],altro
	L'area è individuata anche per il deposito temporaneo dei rifiuti non pericolosi autoprodotti in impianto	Una sottoarea è anche dedicata alla gestione dei RAEE non pericolosi	
A11	D15, R13	pericolosi	Container, contenitori, colli [ad esempio fusti, taniche, casse, sacchi, imballaggi compositi,IBC, (altro)],altro
	L'area è individuata anche per il deposito temporaneo dei rifiuti pericolosi autoprodotti in impianto	Una sottoarea è anche dedicata alla gestione dei RAEE pericolosi	
A12	D15, R13	Non pericolosi	Container, balle rilegate, contenitori, colli [ad esempio fusti, taniche, casse, sacchi, imballaggi compositi,IBC, (altro)], altro
		Una sottoarea è anche dedicata alla gestione dei RAEE non pericolosi	
A13	D15, R13	Non pericolosi	Container, balle rilegate, contenitori, colli [ad esempio fusti, taniche, casse, sacchi, imballaggi compositi,IBC, (altro)], altro
A14	D15, R13	Non pericolosi	Contenitori, colli [ad esempio fusti, taniche, casse, sacchi, imballaggi compositi,IBC, (altro)], altro
A15	D15, R13	Non pericolosi	Anche in scaffalatura, contenitori, colli [ad esempio fusti, taniche, casse, sacchi, imballaggi compositi,IBC, (altro)], altro

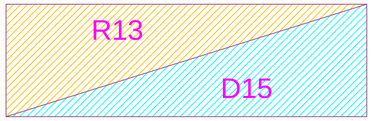

Flessibilità gestionale delle aree in relazione alle operazioni R13 e D15 fermo restando la prescrizione n.17 di cui al punto 10 lettera C dell'atto autorizzativo (pag.21 di 25): "17. dotare le aree dell'impianto, conformemente alle planimetrie di progetto,di idonea cartellonistica individuativa. In particolare dovranno essere facilmente individuabili le aree di stoccaggio suddivise in messa in riserva e di deposito preliminare...(omissis)"

CER ABROGATI
(in grassetto)

AREA A 01

Liquidi			
08 01 11*	pitture e vernici di scarto, contenenti solventi organici o altre sostanze pericolose	15 01 10*	imballaggi contenenti residui di sostanze pericolose o contaminati da tali sostanze
		17 06 05*	materiali da costruzione contenenti amianto
08 01 21*	residui di vernici o di sverniciatori	**Mix**	
09 01 01*	soluzione e atticanti a base acquosa	14 06 04*	fanghi o rofiuti solidi, contenenti solventi
09 01 02*	soluzione di sviluppo per lastre offset a base acquosa	16 02 10*	PCB o da essi contamineta, diverse da apparecchiature fuori uso contenenti PCB o da essi contamineta, diverse da quelle di cui alla voce 16 02 09
09 01 03*	soluzione di sviluppo a base di solventi	16 07 08*	rifiuti contenenti olio
09 01 04*	soluzioni fissative	17 04 10*	Cavi impregnati di olio di catrame, di carbone e altre sostanze pericolose
12 03 01*	soluzioni acquose di lavaggio	18 01 08*	medicinali citotossici e citostatici
13 03 01*	oli isolanti e termoconduttori non clorurati	20 01 21*	tubi fluorescenti ed altri rifiuti contenenti
13 03 07	oli minerali isolanti e termoconduttori non clorurati	20 01 31*	medicinali citotossici e citostatici
14 06 03*	altri solventi e miscele di solventi		
16 01 14*	liquidi antigelo contenti sostanze pericolose		

AREA A 12

Mix			
02 03 04	scarti inutilizzabili per il consumo o la trasformazione	18 01 09	Medicinali diversi da quelli cui alla voce 18 01 08
08 04 10	adesivi e sigillanti di scarto, diversi da quelli di cui alla voce 08 04 09	19 09 05	resine a scambio ionico saturante o esaurite
16 03 04	rifiuti inorganici, diversi da quelli di cui alla voce 16 03 03	20 01 32	medicinali diversi da quelli di cui alla voce 20 01 31
16 03 06	rifiuti organici, diversi da quelli di cui alla voce 16 03 05	20 01 36	apparecchiature elettriche ed elettroniche fuori uso, diverse da quelle di cui alla voce 20 01 21, 20 01 23 e 20 01 35
16 08 01	catalizzatori esauriti contenenti oro, argento,renio, rodio, palladio, iridio o platino, tranne 16 08 07	20 02 03	altri rifiuti non biodegradabili
17 06 04	materiale isolanti diversi da quelli di cui alla voce 17 06 01 e 17 06 03	**Plastica**	
18 01 07	sostanze chimiche diverse da quelle di cui alla voce 18 01 06	12 01 05	limatura e trucioli di materiali plastici

AREA A 04

Batterie		
16 06 01*	batterie al piombo	
16 06 02*	batterie al nichel—cadmio	
16 06 03*	batteria contenenti mercurio	
16 06 04	batterie alcaline (tranne 16 06 03)	
16 06 05	altre batterie ed accumulatori	
20 01 33*	batterie e accumulatori di cui alle voci 16 06 01, 16 06 02 e 16 06 03 nonché batterie e accumulatori non suddivisi contenenti tali batterie	
20 01 34	batterie e accumulatori diversi da quelli di cui alla voce 20 01 33	

AREA A 05

Liquidi		
13 01 11*	oli sintetici per circuti idraulici	
13 02 08*	altri olii motori, ingranaggi e lubrificazione	
13 08 02*	altre emulsioni	
20 01 25	oli e grassi commestibili	

AREA A 06

Carta		
15 01 01	imballaggi in carta e cartone	
20 01 01	carta e cartone	
Plastica		
15 01 02	imballaggi in plastica	
16 01 19	plastica	
17 02 03	plastica	
20 01 39	plastica	

AREA A 15

Liquidi		
08 01 12	pitture e vernicie di scarto diverse da quelle di cui alla voce 08 01 11	
08 03 08	rifiuti acquosi contenenti inchiostro	
08 03 13	scarti di inchiostro, diversi da quelli di cui alla voce 080312	
Mix		
17 03 02	miscele bituminose diverse da quelle di cui di cui alla voce 17 03 01	
19 08 12	fanghi prodotti dal trattamento biologico delle acque reflue industriallo, diverse da quelli di cui alla voce 19 08 11	

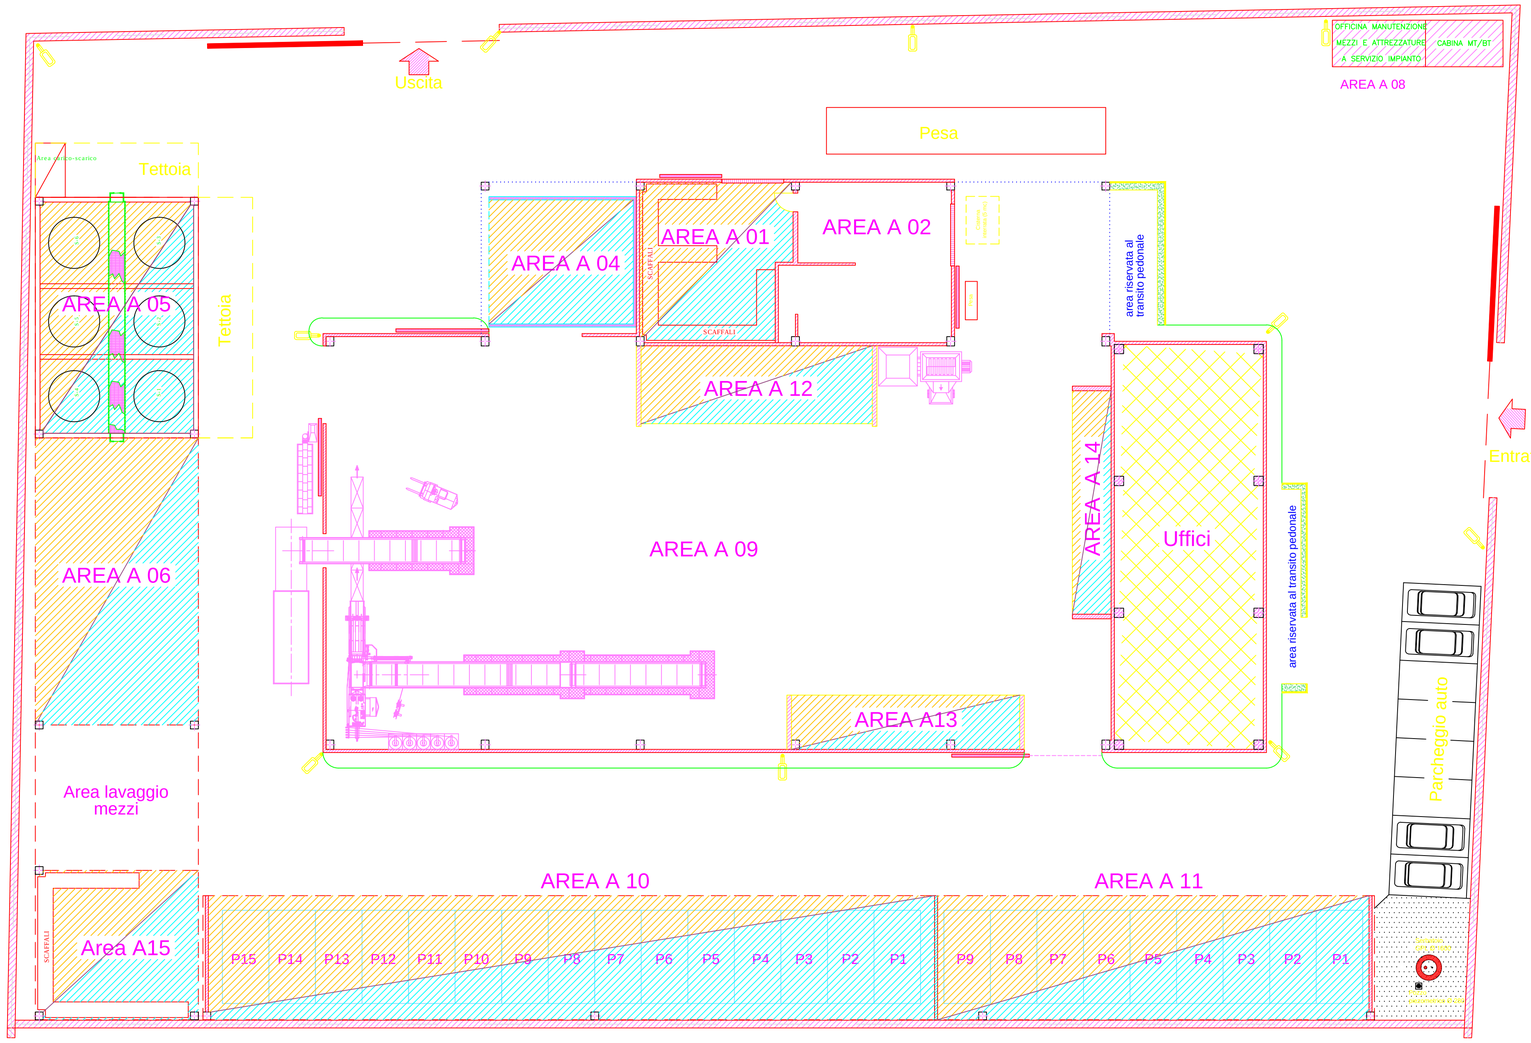

AREA A 10

Carta			**Legno**			**Mix**		
15 01 06	imballaggio in materiali misti	NP1	03 01 05	segatura, trucioli, residui di taglio, legno pannelli di truciolare e pialiacci diversi da quelli di cui alla voce 03 01 04	NP3	08 03 18	toner per stampa esauriti, diversi da quelli di cui alla voce 08 03 17	NP5
Vetro						09 01 07	carta e pellicole per fotografia, contenenti argento o composti	NP6
16 01 20	vetro	NP2	15 01 03	imballaggi in legno	NP3	09 01 08	carta e pellicole per fotografia, non contenenti argento o composti	NP7
17 02 02	vetro	NP2	17 02 01	legno	NP3	15 02 03	assorbenti, materiali filtranti, stracci e indumenti protettivi, diversi da quelli di cui alla voce 15 02 02	NP8
20 01 02	vetro	NP2	20 01 38	legno diverso da quello di cui alla voce 20 01 37	NP3	16 01 03	pneumatici fuori uso	NP9
		NP2				16 01 12	pastiglie per freni, diverse da quelle alla voce 16 01 11	NP10
Metalli						16 02 14	apparecchiature fuori uso, diverse da quelle di cui alla voce da 160209 a 16 01 13	NP11
12 01 01	limatura e trucioli di meteriali ferrrosi	NP4				17 09 04	Rifiuti misti dell'attività di costruzione e demolizione diversi da quelle di cui alle voci 170901, 170902 e 170903	NP12
15 01 04	imballaggi metallici	NP4				20 01 10	abbigliamento	NP13
16 01 17	metalli ferrosi	NP4				20 01 11	prodotti tessili	NP14
16 01 18	metalli non ferrosi	NP4				20 03 07	rifiuti ingombranti	NP15
20 01 40	metallo							

AREA A 11

Mix		
06 13 02*	carbone attivato esaurito (tranne 06 07 02)	P1
08 03 17*	toner per stampa esauriti contenenti sostanze pericolose	P2
15 02 02*	assorbenti, materiali filtranti (inclusi filtri dell'olio non specificati altrimenti), stracci e indumenti protettivi, contaminati da sostanze pericolose	P3
16 01 07*	filtri dell'olio	P4
16 02 09*	trasformatori e condensatori contenenti PCB	P5
17 06 03*	altri materiali isolanti contenenti o costituiti da sostenze pericolose	P6
20 01 35*	apparecchiatura elettriche ed elettroniche fuori uso, diverse da quelle di cui alla voce 20 01 21 e 20 01 23, contenenti componenti pericolosi	P7
20 01 23*	apparecchiature fuori uso contenenti clorofluorocarburi	P7 bis

AREA A 14

Metalli	
12 01 03	limatura e trucioli di materiali non ferrosi
17 04 01	rame, bronzo, ottone
17 04 02	alluminio
17 04 03	piombo
17 04 04	zinco
17 04 05	ferro e acciaio
17 04 06	stagno
17 04 07	materiali misti
17 04 11	cavi, diversi da quelli di cui alla voce 170410

REGIONE LAZIO
PROVINCIA DI ROMA
COMUNE DI FIANO ROMANO

ELABORATO GRAFICO DEFINITIVO DI UN IMPIANTO DI STOCCAGGIO (DEPOSITO PRELIMINARE E MESSA IN RISERVA) E TRATTAMENTO RIFIUTI PERICOLOSI E NON PERICOLOSI.

Richiedente: *DEMOLIZIONI POMILI S.r.l.*
Sede legale : Fiano Romano (Rm) - Via della Mola Saracena snc 00065 (loc. Prato della Corte)
P.Iva: 05521460583
Leg. Rapp.te: Sig. Pomili Roberto

DEMOLIZIONI POMILI Srl
A SOCIO UNICO
Sede legale ed operativa
Via della Mola Saracena snc
00065 Fiano Romano (Rm)
P.iva 01409061007 CF. 05521460583

TAVOLA: unica
DATI CATASTALI: Foglio 37 Particelle 191-198

Localizzazione impianto:
Via della Mola Saracena snc
Zona Industriale Prato della Corte
(00065) Fiano Romano (Rm)

LAYOUT GENERALE : (disposizione aree gestionali, rifiuti gestibili nelle singole aree, modalità di confezionamento, operazioni gestionali singole aree in relazione agli impianti installati, aree deposito temporaneo

Studio: Roma 00173 - Via Belcastro 118
Tel. 06.7233498 - Fax 06.72675525
cell. 3339264033
mail: giuseppe.fabiani@gmail.com

Il Progettista
Ing. Giuseppe Fabiani
GIUSEPPE FABIANI ORDINE INGEGNERI ROMA n° A 12914

RAPP. VARIE	
FILE	
DATA	28 / 02 / 2013
AGG.	25 /01/ 2016
AGG.	