



SITUAZIONE ANTE OPERAM
SCALA 1:500

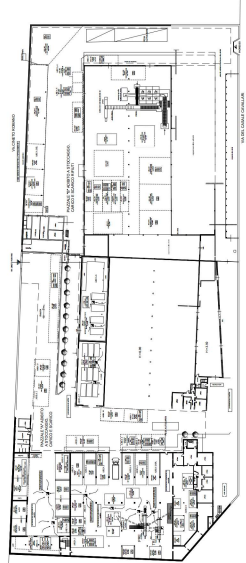

SITUAZIONE POST OPERAM
SCALA 1:100

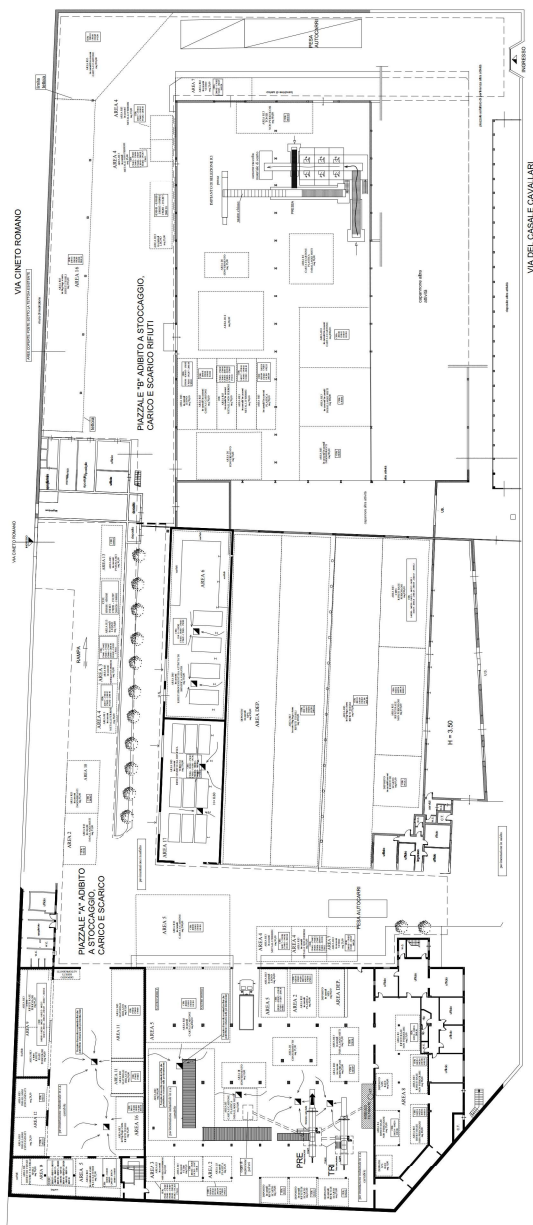

