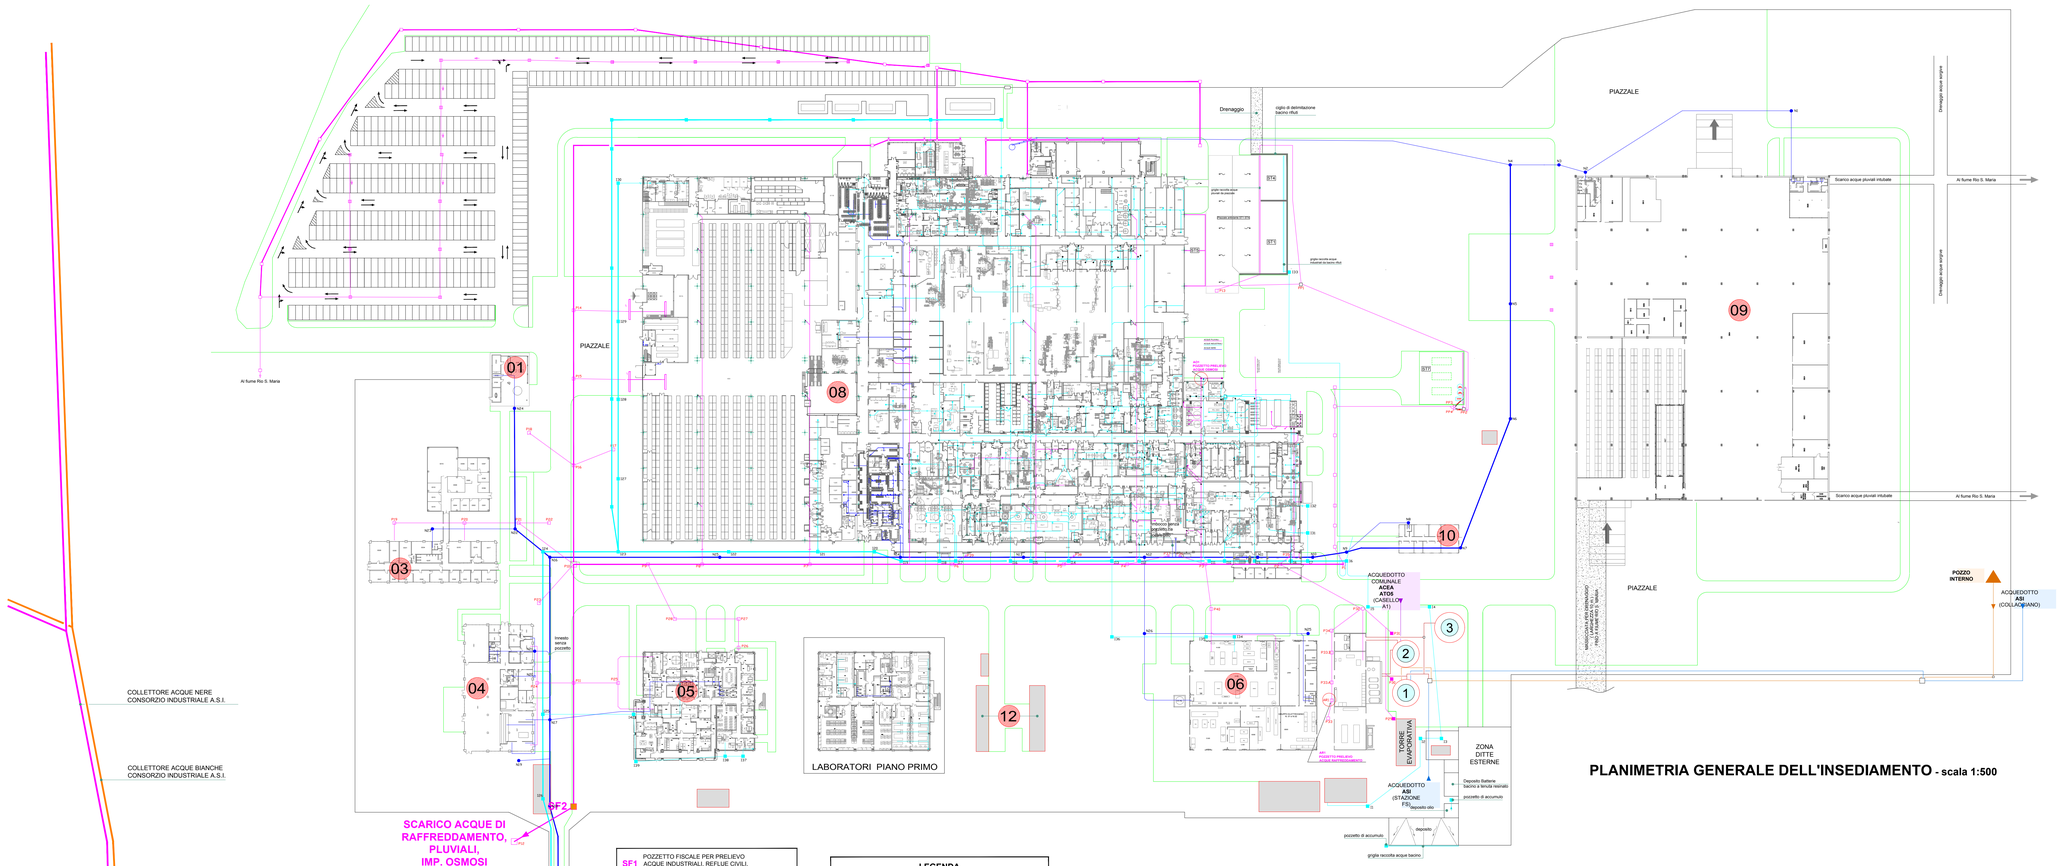

PLANIMETRIA GENERALE DELL'INSEDIAMENTO - scala 1:500

SF1	POZZETTO FISCALE PER PRELIEVO ACQUE INDUSTRIALI, REFLUE CIVILI, DEPURATE
SF2	POZZETTO FISCALE PER PRELIEVO ACQUE DI RAFFREDDAMENTO, PLUVIALI E DA IMPIANTO OSMOSI
AO1	POZZETTO PER PRELIEVO ACQUE DI OSMOSI PRIMA DELL'IMMISSIONE IN RETE FOGNARIA PLUVIALI
AR1	POZZETTO PER PRELIEVO ACQUE DI RAFFREDDAMENTO PRIMA DELL'IMMISSIONE IN RETE FOGNARIA
AI1	POZZETTO PER PRELIEVO ACQUE DI INDUSTRIALI IN ARRIVO ALL'IMPIANTO DI DEPURAZIONE
AN1	POZZETTO PER PRELIEVO ACQUE REFLUE CIVILE IN ARRIVO ALL'IMPIANTO DI DEPURAZIONE

LEGENDA POZZETTI FISCALI E DI PRELIEVO

ELENCO EDIFICI

01	PORTINERIA
03	UFFICI DIREZIONE
04	EDIFICIO MENSA
05	EDIFICIO LABORATORI
06	EDIFICIO SERVIZI
08	LOCALI PRODUZIONE
09	MAGAZZINO PRODOTTI FINITI
10	SALA FORMAZIONE
12	DEPOSITI
13	IMPIANTO DI TRATTAMENTO ACQUE

LEGENDA

	ACQUE PLUVIALI (NUMERAZIONE POZZETTI DA PT1 a PT40)
	ACQUE INDUSTRIALI (NUMERAZIONE POZZETTI DA IT1 a IR3)
	ACQUE NERE (NUMERAZIONE POZZETTI DA N1 a N28)
	APPROVVIGIONAMENTO IDRICO CONSORZIO A.S.I.
	APPROVVIGIONAMENTO IDRICO ACQUEDOTTO COMUNALE
	APPROVVIGIONAMENTO IDRICO POZZO INTERNO
▲	POZZO INTERNO
1	SERBATOIO ACQUA INDUSTRIALE
2	SERBATOIO ACQUA POTABILE
3	SERBATOIO ACQUA IMPIANTO SPRINKLER

0 10 20 30 40 50 100
metri

FLUSSI IDRICI:

ACQUE NERE (AN):	26.855 mc/anno
ACQUE INDUSTRIALI (AI):	137.500 mc/anno
ACQUE PLUVIALI (AP):	69.000 mc/anno

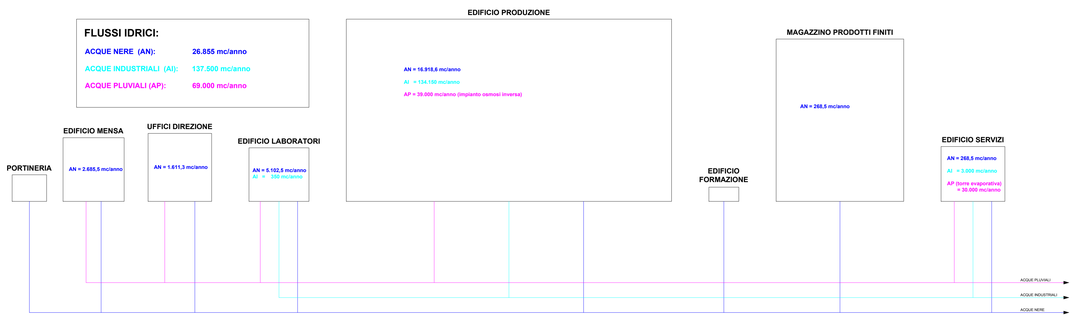

SCHEMA A BLOCCHI FLUSSI IDRICI

ABO N. G02760 del 5/03/2021

REV.	DATA	DESCRIZIONE - DESCRIPTION	DISEGNATO	CONTROLLATO	APPROVATO
1	23.02.21	AGGIORNATA AREA STS	M. FIORINI	R. DERVONE	F. BARTOLOMUCCI
0	08.02.21	PRIMA EMISSIONE	M. FIORINI	R. DERVONE	F. BARTOLOMUCCI

Sanofi
Stabilimento di Anagni

SANOFI

0000-BD1020-00-0-SI-100

PROG. NUMBER | PROGRESSIVE | PAGE
BD | 1 | 1

REVISION: 0 | 1

PLANIMETRIA GENERALE
PIANTA FOGNATURE

IMPIANTO TRATTAMENTO PRIMA PIOGGIA

DRAWN: F. BARTOLOMUCCI
CHECKED: R. DERVONE

Copyright sanofi. Ce document est la propriété de sanofi. Il ne doit pas être reproduit ni communiqué à des tiers sans l'autorisation préalable de sanofi. Ce document et les informations qu'il contient sont protégés par le droit de la propriété intellectuelle. Tous droits réservés. This document is the sole property of sanofi and its contents are protected by intellectual property rights. All rights reserved.

Copia