

LEGENDA

03

Vasca accumulo acqua lavaggio ruote

04

Vasca accumulo acqua di "prima pioggia"

05

Area deposito scarrabili

06

Area deposito materiali

07

Tramoggia di carico terre

Recinzione confine area

LEGENDA PUNTI DI CONTROLLO

Pozzo percolato

Pozzetto fiscale acque dilavamento

Piezometro monitoraggio acqua di falda sotterranea

Pozzetto fiscale acque di piazzale

A1

Punto prelievo per controllo percolato


Pozzetto scarico acque reflue civili (vasca Imhof + subirrigazione)

LEGENDA AREE

LOTTO "A"

LOTTO "B1"

LOTTO "B"

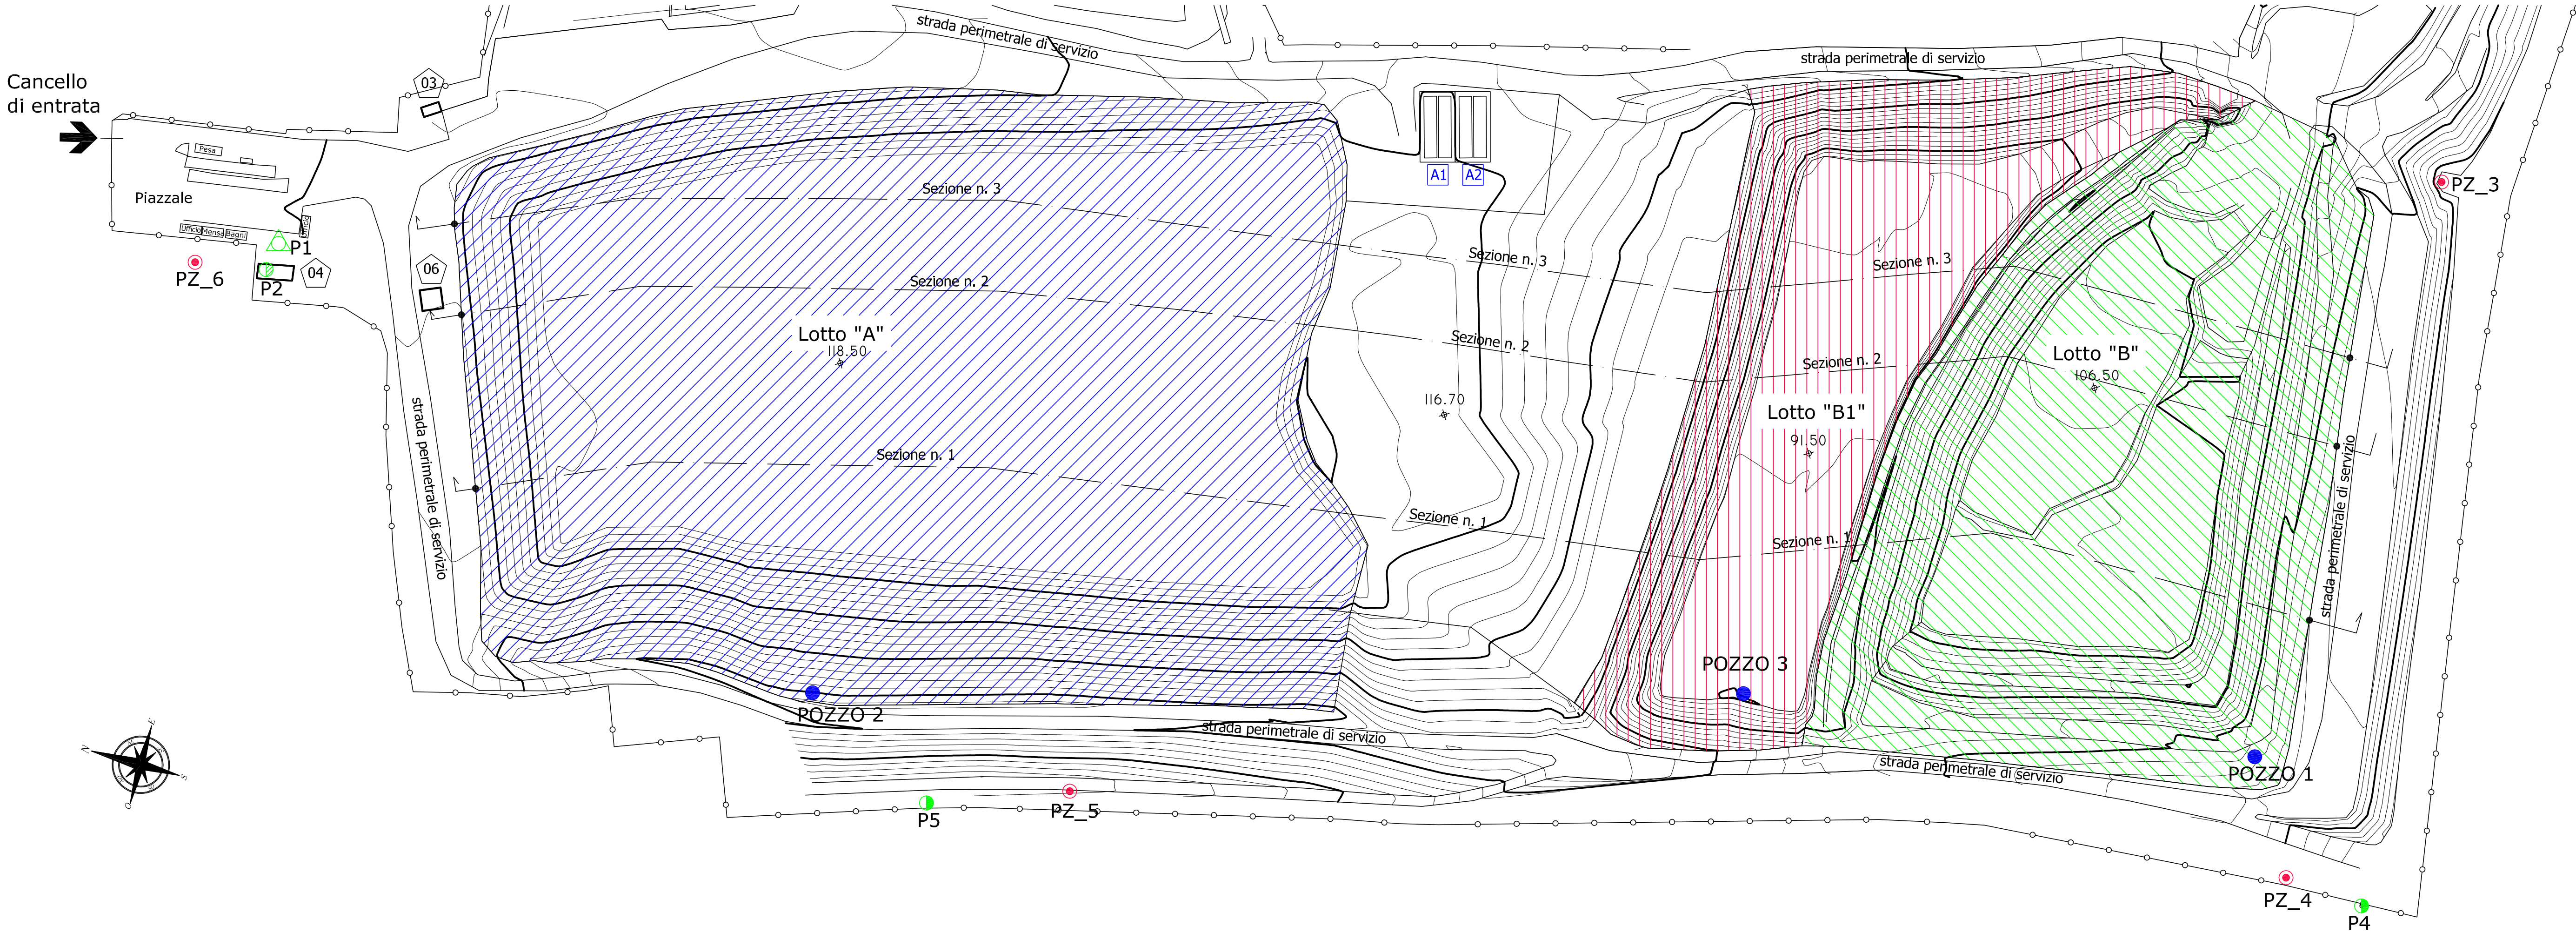

REGIONE LAZIO
COMUNE DI ROMA



Complesso impiantistico autorizzato con Determinazione della Regione Lazio n. B6278 del 14/12/2009 e s.m.i., sito in loc.tà Porta Medaglia - Roma -
PROCEDURA DI RIESAME

Proponente:
ADRASTEIA S.R.L.
gestione terreni - recuperi - valorizzazione



**TB02 - Planimetria invaso discarica con
suddivisione dei lotti di abbancamento**

Il Tecnico:	Scala
	1 : 1.000
	Data
	Novembre 2016