



**SUB-ALLEGATO 2**  
**PLANIMETRIA AREE STOCCAGGIO**

AREA GESTIONALE	OPERAZIONI GESTIONALI AUTORIZZATE (riferimento tabella 5 di cui al punto 3 relazione tecnica istanza modifiche non sostanziali di cui la presente è parte integrante)	RIFIUTI GESTIBILI	MODALITA' CONFEZIONAMENTO
A1	D15, D14, D13, R13, R12	pericolosi Una sottosea e anche dedicata alla gestione dei RAEE pericolosi	Anche in scaffalatura, contenitori, colli (ad esempio fusti, taniche, casse, sacchi, imballaggi composti, IBC, [altro])
A2	D14, D13, R12	pericolosi	Contenitori, colli (ad esempio fusti, taniche, casse, sacchi, imballaggi composti, IBC, [altro])
A4	D15, D14, D13, R13, R12	pericolosi (130001*, 200233* (accumulazioni al piombo))	Colli (ad esempio casse), IBC, contenitori, container
A5	D15, D14, D13, R13, R12 (anche in riferimento alla stazione di carico/scarico)	Pericolosi liquidi (130006*, 130111*, 130002*) non pericolosi liquidi (200225)	Serbatoi
A6	D15, R13	Non pericolosi	Container, contenitori, balle rilegate, colli, altro
A9	D14, D13, R12 (ed in riferimento a struttura (R12, D13), pressa/imballatrice e linea impiantistica (R12, D13), press- container scarico di trattamento a linea impiantistica (R12, D13), R13, D15)	Non pericolosi	Container, contenitori, balle rilegate, colli (ad esempio fusti, taniche, casse, sacchi, imballaggi composti, IBC, [altro]), altro
A10	D15, R13	Non pericolosi	Container, contenitori, balle rilegate, colli (ad esempio fusti, taniche, casse, sacchi, imballaggi composti, IBC, [altro]), altro
A11	D15, R13	pericolosi	Container, contenitori, colli (ad esempio fusti, taniche, casse, sacchi, imballaggi composti, IBC, [altro]), altro
A12	D15, R13	Non pericolosi Una sottosea e anche dedicata alla gestione dei RAEE non pericolosi	Container, balle rilegate, contenitori, colli (ad esempio fusti, taniche, casse, sacchi, imballaggi composti, IBC, [altro]), altro
A13	D15, R13	Non pericolosi	Container, balle rilegate, contenitori, colli (ad esempio fusti, taniche, casse, sacchi, imballaggi composti, IBC, [altro]), altro
A14	D15, R13	Non pericolosi	Contenitori, colli (ad esempio fusti, taniche, casse, sacchi, imballaggi composti, IBC, [altro]), altro
A15	D15, R13	Non pericolosi	Anche in scaffalatura, contenitori, colli (ad esempio fusti, taniche, casse, sacchi, imballaggi composti, IBC, [altro]), altro

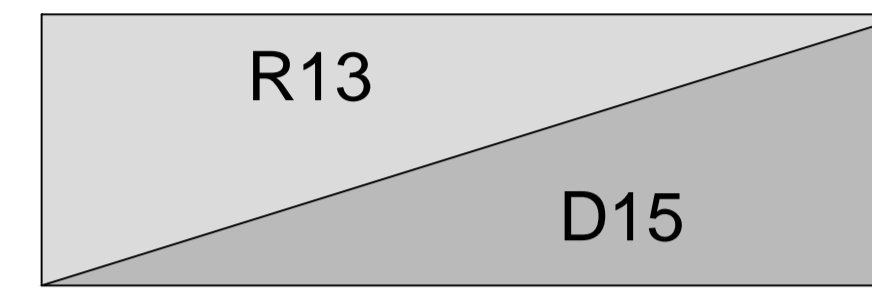

operazioni R13 e D15 fermo restando la prescrizione n.17 di cui al punto 10 lettera C dell'atto autorizzativo (pag.21 di 25): "17. dotare le aree dell'impianto, conformemente alle planimetrie di progetto, di idonea cartellonistica individuativa. In particolare dovranno essere facilmente individuabili le aree di stoccaggio suddivise in messa in riserva e di deposito preliminare...(omissis)"

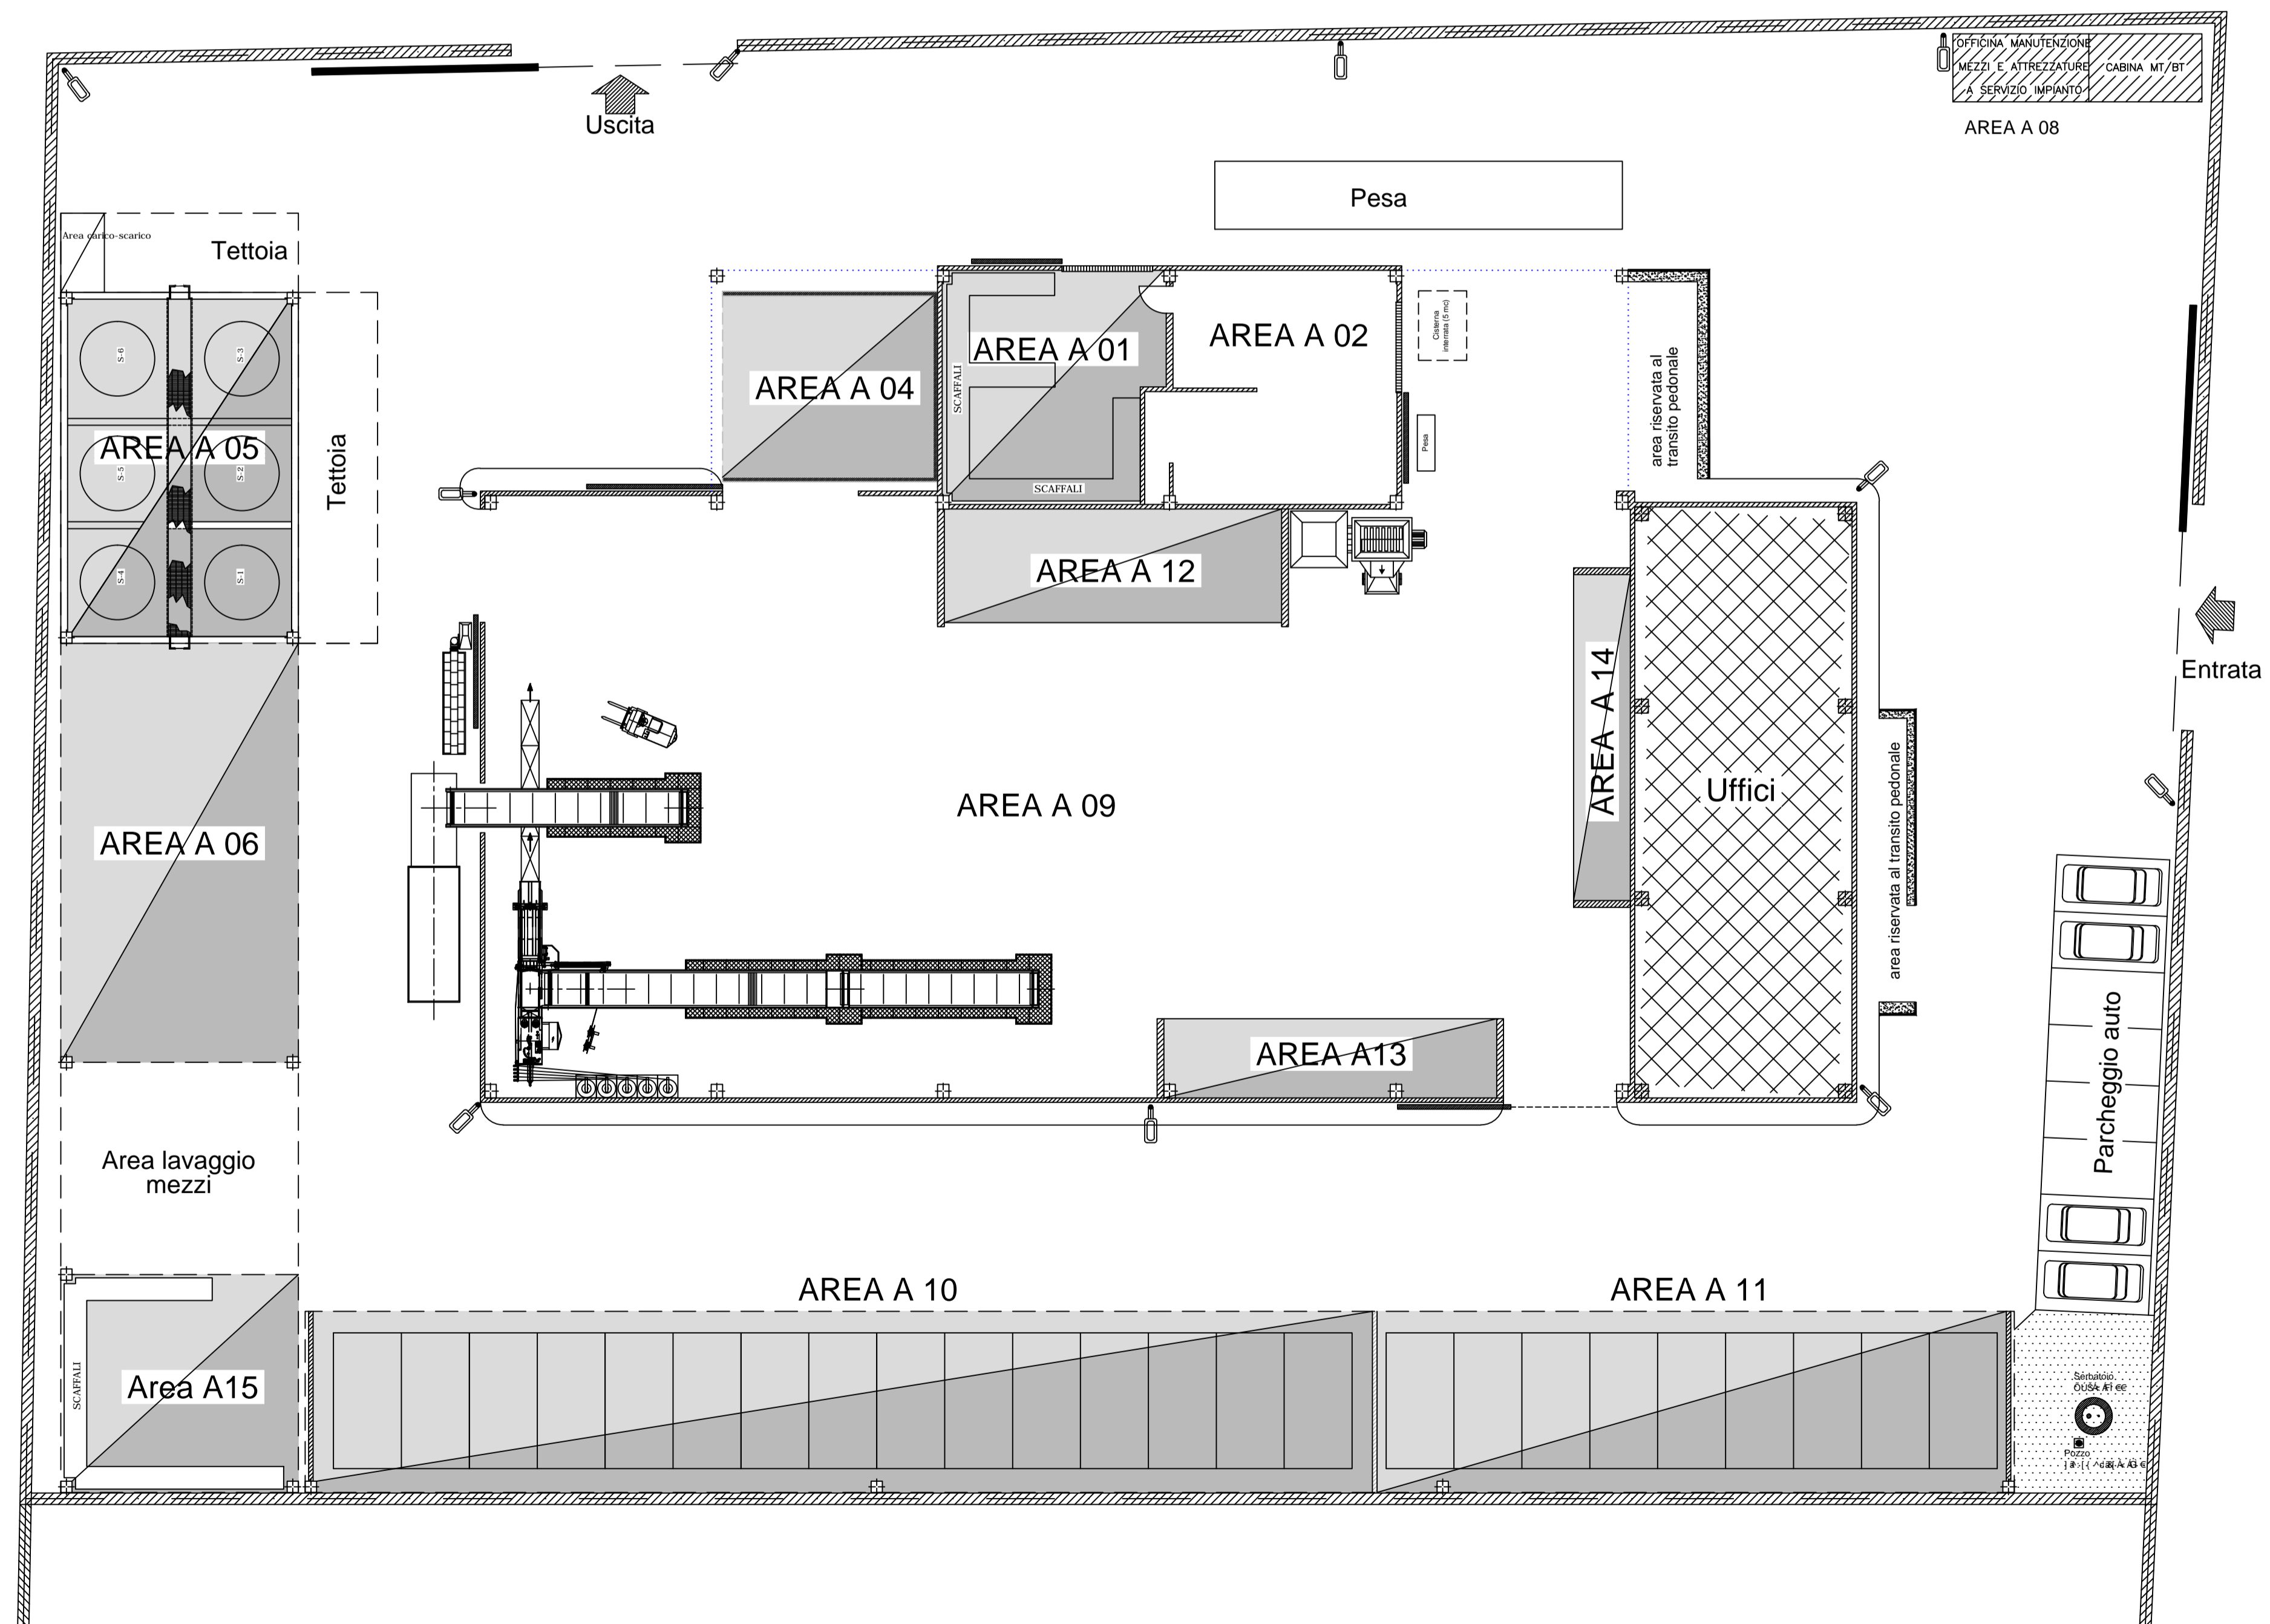

PLANIMETRIA GENERALE 1:200

## REGIONE LAZIO

IMPIANTO DI STOCCAGGIO (DEPOSITO PRELIMINARE E MESSA IN RISERVA) E TRATTAMENTO RIFIUTI PERICOLOSI E NON PERICOLOSI.

ISTANZA DI MODIFICA NON SOSTANZIALE  
RELAZIONE TECNICA  
ALLEGATO 2

Richiedente **DEMOLIZIONI POMILI S.r.l.** P.I. 01409061007  
Sede legale: via Salaria km 26.300 - 00015 Monterotondo Scalo (RM)  
Sede impianto: Via della Mola Saracena - 00065 Fiano Romano (RM)

TAVOLA	unica	DATI CATASTALI	Foglio	Localizzazione impianto
			37	Via della Mola Saracena Zona Industriale Prato della Corte (00065) Fiano Romano
			Particelle	
			191-198	

LAYOUT GENERALE: (disposizione aree gestionali, rifiuti gestibili nelle singole aree, aree deposito temporaneo)

**MEDIA AMBIENTE S.r.l.**  
via Bolcastrò, 118 - 00173 Roma  
tel. 067233498 - fax. 0672675525  
P. I. 09916571004  
E-mail: mediaambiente@gmail.com

Il Progettista



RAPP.	VARIE
FILE	
DATA	26 / 02 / 2013
AGG.	
AGG.	