

Attività di gestione rifiuti ai sensi dell'art. 208 del DLgs 152/06

# Istanza di Variante non sostanziale

in rif. alla determina B00703 del 31/01/2012

## Regione LAZIO

Dipartimento programmazione economica e sociale  
Attività produttive e rifiuti  
Città Integrata del rif. 10

Il proponente:



Ecosystem SpA  
via Solforata km. 10,750  
Pomezia (RM)

Progetto:



Depura CTA srl  
via Monte Giberto 157 00138 Roma  
tel/fax 06.8841014  
mail info@depuracta.it

Responsabile:  
dr. Andrea Rovatti

Gruppo di Progettazione  
dr. Andrea Rovatti  
ing. Simone Spiller


Oggetto: tavola impianto con indicazione dei rifiuti CER

Tavola:

# 26

Scala: 1:500 Lavoro: - Data: aprile 2016 rev. 02

## PLANIMETRIA GENERALE IMPIANTO

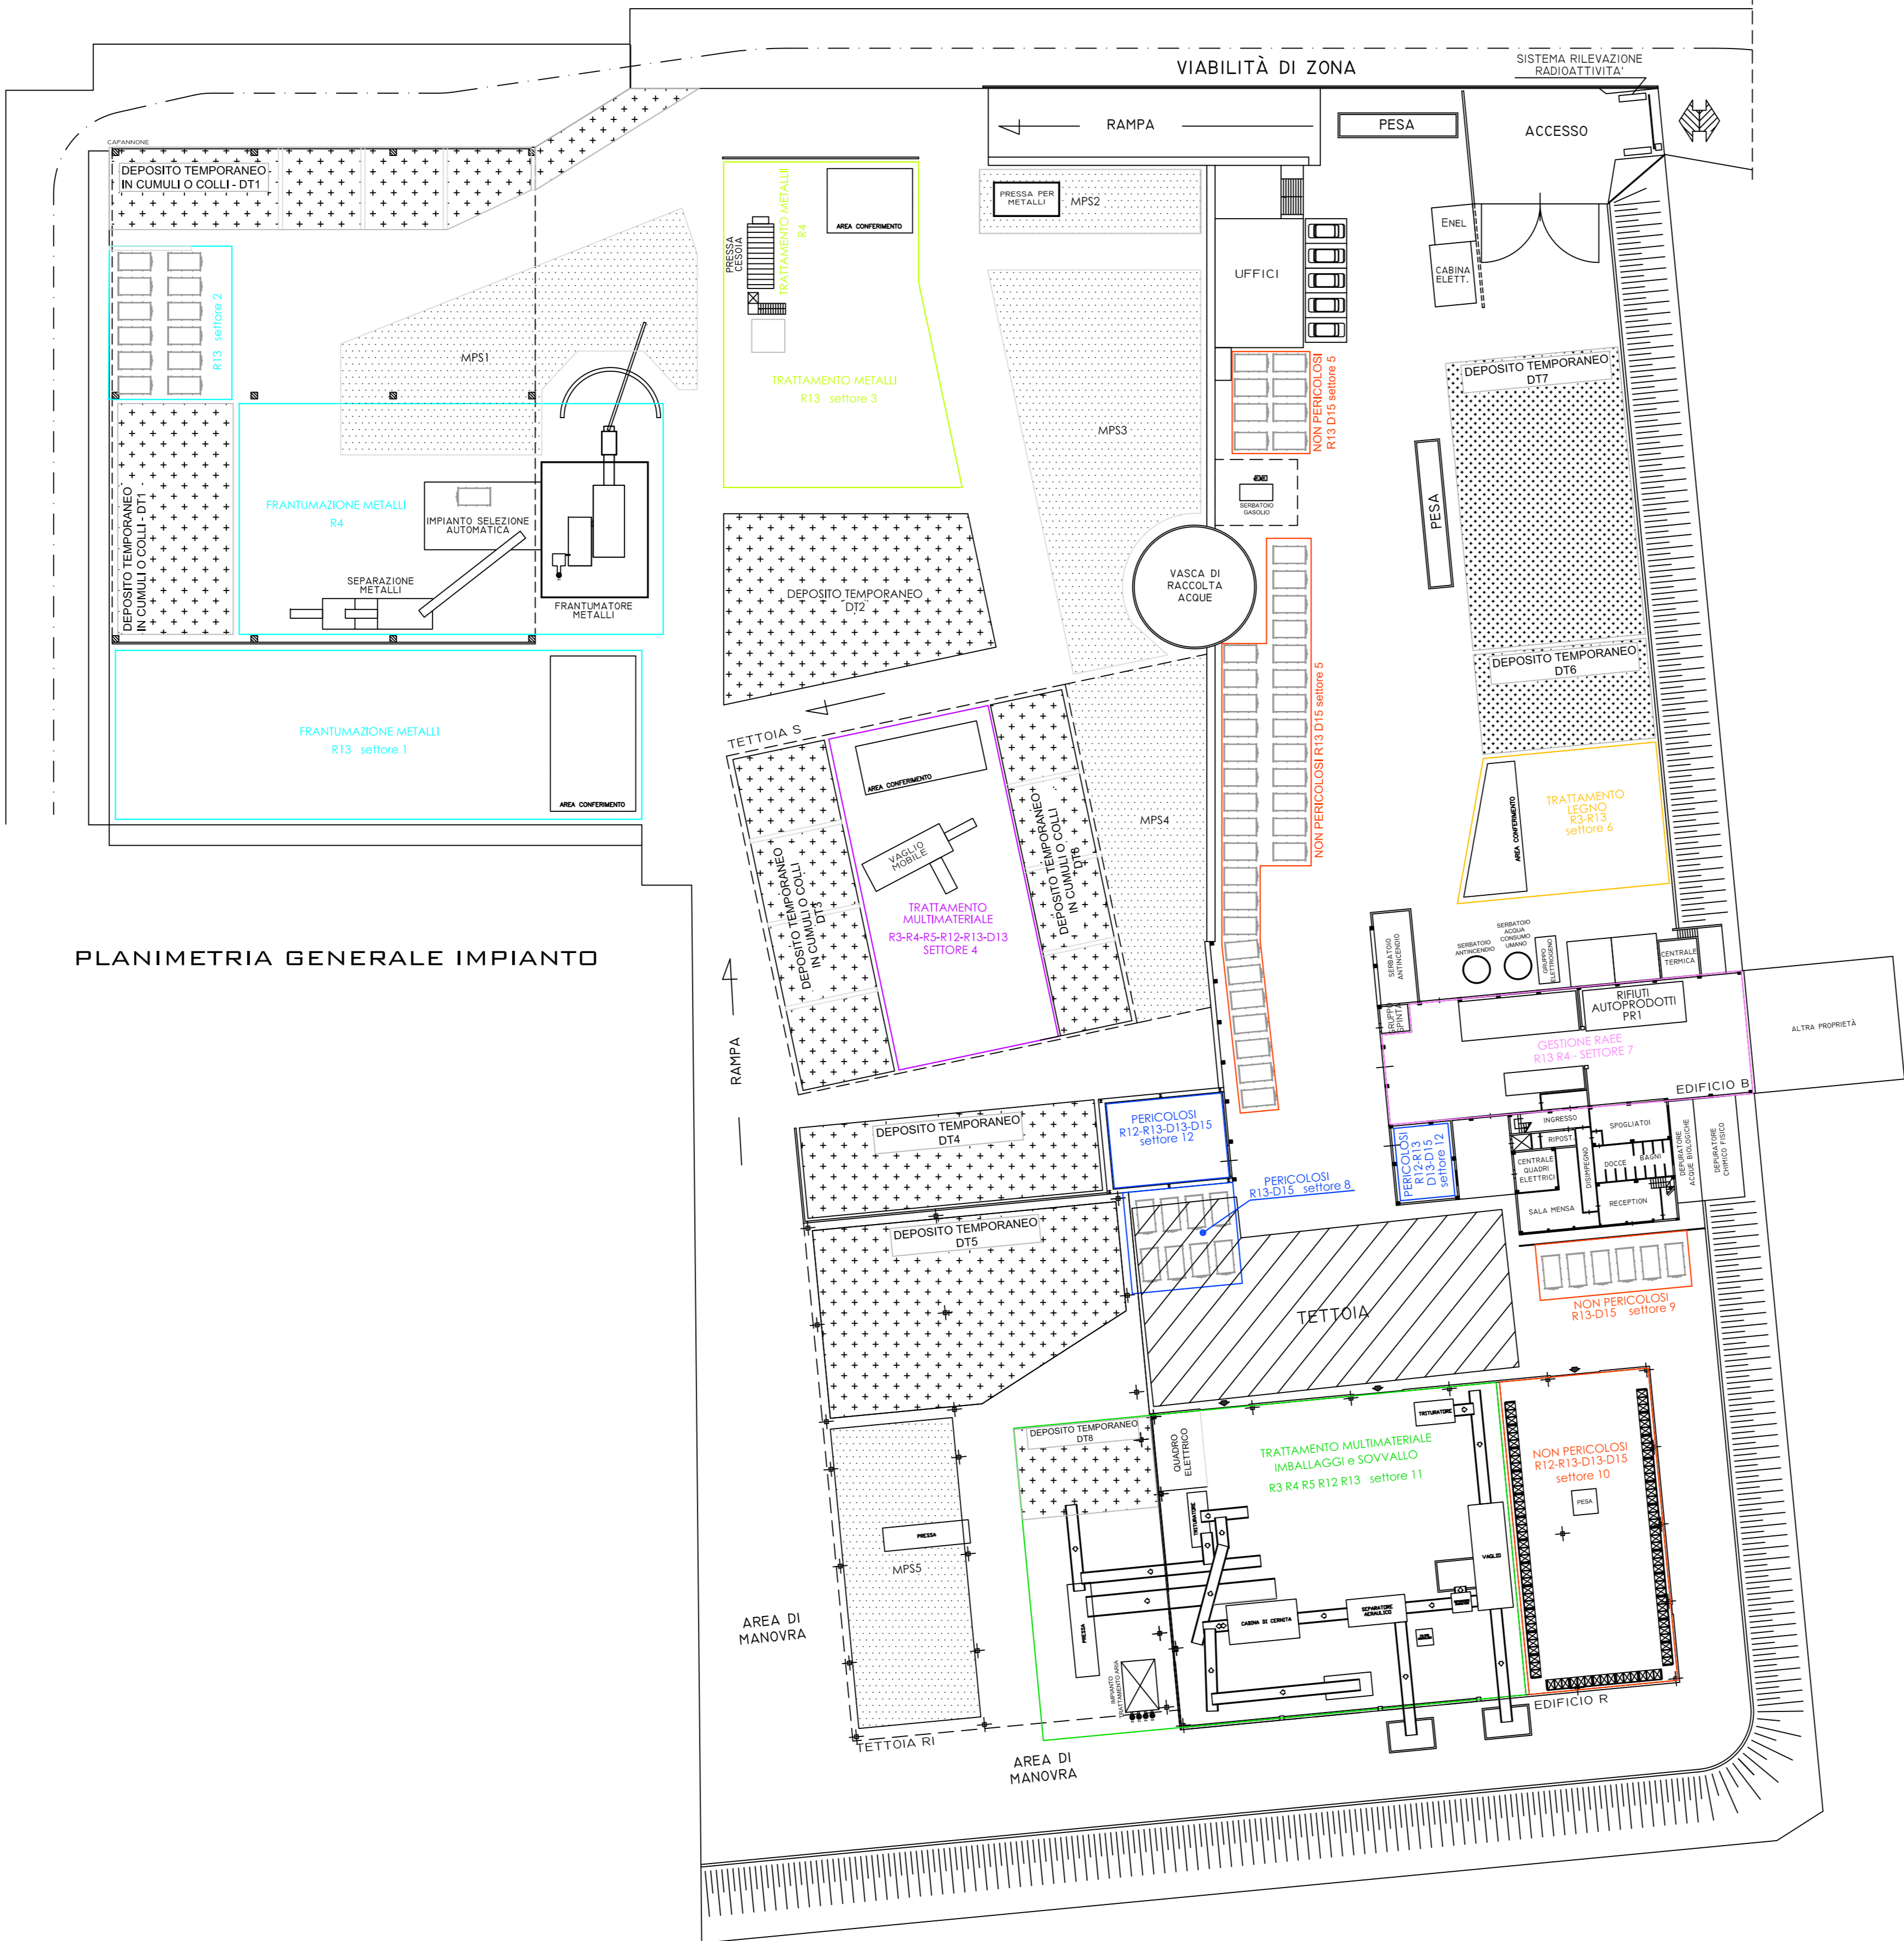

FRANTUMAZIONE METALLI	
LINEA 1 - SETTORI 1, 2, R3-R4	
CER	Descrizione
10.02.10	Scaglie di laminazione
12.01.01	Laminare e prodotti di materiali ferrosi
12.02.02	Polveri e particelle di materiali ferrosi
12.03.03	Inerzia scaglie e polveri di metalli non ferrosi
15.01.04	Imballaggi plastici
16.01.06	veicoli fuori uso, non contenenti liquidi né altre componenti pericolose
16.01.16	Sabbiato per gas liquido
16.01.17	Metalli ferrosi
16.01.18	Metalli non ferrosi
16.01.19	Plastica
16.01.20	Vetro
16.01.22	Componenti non specificati altrimenti
17.04.01	Rame, Bronzo, Ottone
17.04.02	Alluminio
17.04.03	Piombo
17.04.04	Zinco
17.04.05	Ferro e acciaio
17.04.06	Stagno
17.04.07	Metalli misti
17.04.11	Cavi diversi da quelli di cui alla voce 17.04.10
18.10.01	Metalli ferrosi
18.10.02	Metalli non ferrosi
19.10.04	Pluri-frazioni leggere e polveri diverse da quelli di cui alla voce 19.10.03
19.12.02	Metalli ferrosi
19.12.03	Metalli non ferrosi
20.01.36	Apparecchiature elettroniche ed elettroniche fuori uso, diverse da quelle di cui alla voce 20.01.31, 20.01.32 e 20.01.35
20.01.38	Metallo

FRANTUMAZIONE METALLI	
LINEA 2 - SETTORI 1, R3-R4	
CER	Descrizione
10.02.10	Scaglie di laminazione
12.01.01	Laminare e prodotti di materiali ferrosi
12.02.02	Polveri e particelle di materiali ferrosi
12.03.03	Inerzia scaglie e polveri di metalli non ferrosi
15.01.04	Imballaggi plastici
16.01.06	veicoli fuori uso, non contenenti liquidi né altre componenti pericolose
16.01.16	Sabbiato per gas liquido
16.01.17	Metalli ferrosi
16.01.18	Metalli non ferrosi
16.01.19	Plastica
16.01.20	Vetro
16.01.22	Componenti non specificati altrimenti
16.01.23	Componenti non specificati altrimenti
17.04.01	Rame, Bronzo, Ottone
17.04.02	Alluminio
17.04.03	Piombo
17.04.04	Zinco
17.04.05	Ferro e acciaio
17.04.06	Stagno
17.04.07	Metalli misti
17.04.11	Cavi diversi da quelli di cui alla voce 17.04.10
18.10.01	Metalli ferrosi
18.10.02	Metalli non ferrosi
19.10.04	Pluri-frazioni leggere e polveri diverse da quelle di cui alla voce 19.10.03
19.12.02	Metalli ferrosi
19.12.03	Metalli non ferrosi
20.01.36	Apparecchiature elettroniche ed elettroniche fuori uso, diverse da quelle di cui alla voce 20.01.31, 20.01.32 e 20.01.35
20.01.38	Metallo

TRATTAMENTO MULTIMATERIALE	
LINEA 3 - SETTORI 4 - R3-R4-R5-R12-R13	
CER	Descrizione
02.01.04	reflui plastici (ad esclusione degli imballaggi)
04.01.01	reflui di carta e cartone
04.02.21	reflui di fibre tessili grezze
05.01.07	Carta e cartone
06.01.08	reflui di vetro
06.01.09	reflui di ceramica e sanitari
06.01.10	reflui di metallo
06.01.11	reflui di legno
06.01.12	reflui di plastica
06.01.13	reflui di gomma
06.01.14	reflui di peltro
06.01.15	reflui di altri materiali
06.01.16	reflui di altri materiali
TRATTAMENTO MULTIMATERIALE	
LINEA 4 - SETTORI 5 - R3-R4-R5-R12-R13	
CER	Descrizione
02.01.04	reflui plastici (ad esclusione degli imballaggi)
04.01.01	reflui di carta e cartone
04.02.21	reflui di fibre tessili grezze
05.01.07	Carta e cartone
06.01.08	reflui di vetro
06.01.09	reflui di ceramica e sanitari
06.01.10	reflui di metallo
06.01.11	reflui di legno
06.01.12	reflui di plastica
06.01.13	reflui di gomma
06.01.14	reflui di peltro
06.01.15	reflui di altri materiali
06.01.16	reflui di altri materiali
TRATTAMENTO LEGNO	
LINEA 5 - SETTORI 6 - R3-R4	
CER	Descrizione
03.01.01	scarti di ceramica e sanitari
03.01.02	scarti di ceramica e sanitari
TRATTAMENTO IMBALLAGGI MULTIMATERIALE SOVVALTO	
LINEA 4 - SETTORI 11 - R3-R4-R5-R12-R13	
CER	Descrizione
02.01.04	reflui plastici (ad esclusione degli imballaggi)
03.01.01	scarti di ceramica e sanitari
03.01.02	scarti di ceramica e sanitari
TRATTAMENTO MULTIMATERIALE	
LINEA 5 - SETTORI 12 - R3-R4-R5-R12-R13	
CER	Descrizione
02.01.04	reflui plastici (ad esclusione degli imballaggi)
04.01.01	reflui di carta e cartone
04.02.21	reflui di fibre tessili grezze
05.01.07	Carta e cartone
06.01.08	reflui di vetro
06.01.09	reflui di ceramica e sanitari
06.01.10	reflui di metallo
06.01.11	reflui di legno
06.01.12	reflui di plastica
06.01.13	reflui di gomma
06.01.14	reflui di peltro
06.01.15	reflui di altri materiali
06.01.16	reflui di altri materiali
TRATTAMENTO MULTIMATERIALE	
LINEA 6 - SETTORI 13 - R3-R4-R5-R12-R13	
CER	Descrizione
02.01.04	reflui plastici (ad esclusione degli imballaggi)
04.01.01	reflui di carta e cartone
04.02.21	reflui di fibre tessili grezze
05.01.07	Carta e cartone
06.01.08	reflui di vetro
06.01.09	reflui di ceramica e sanitari
06.01.10	reflui di metallo
06.01.11	reflui di legno
06.01.12	reflui di plastica
06.01.13	reflui di gomma
06.01.14	reflui di peltro
06.01.15	reflui di altri materiali
06.01.16	reflui di altri materiali
06.01.	