


ALLEGATO "D"

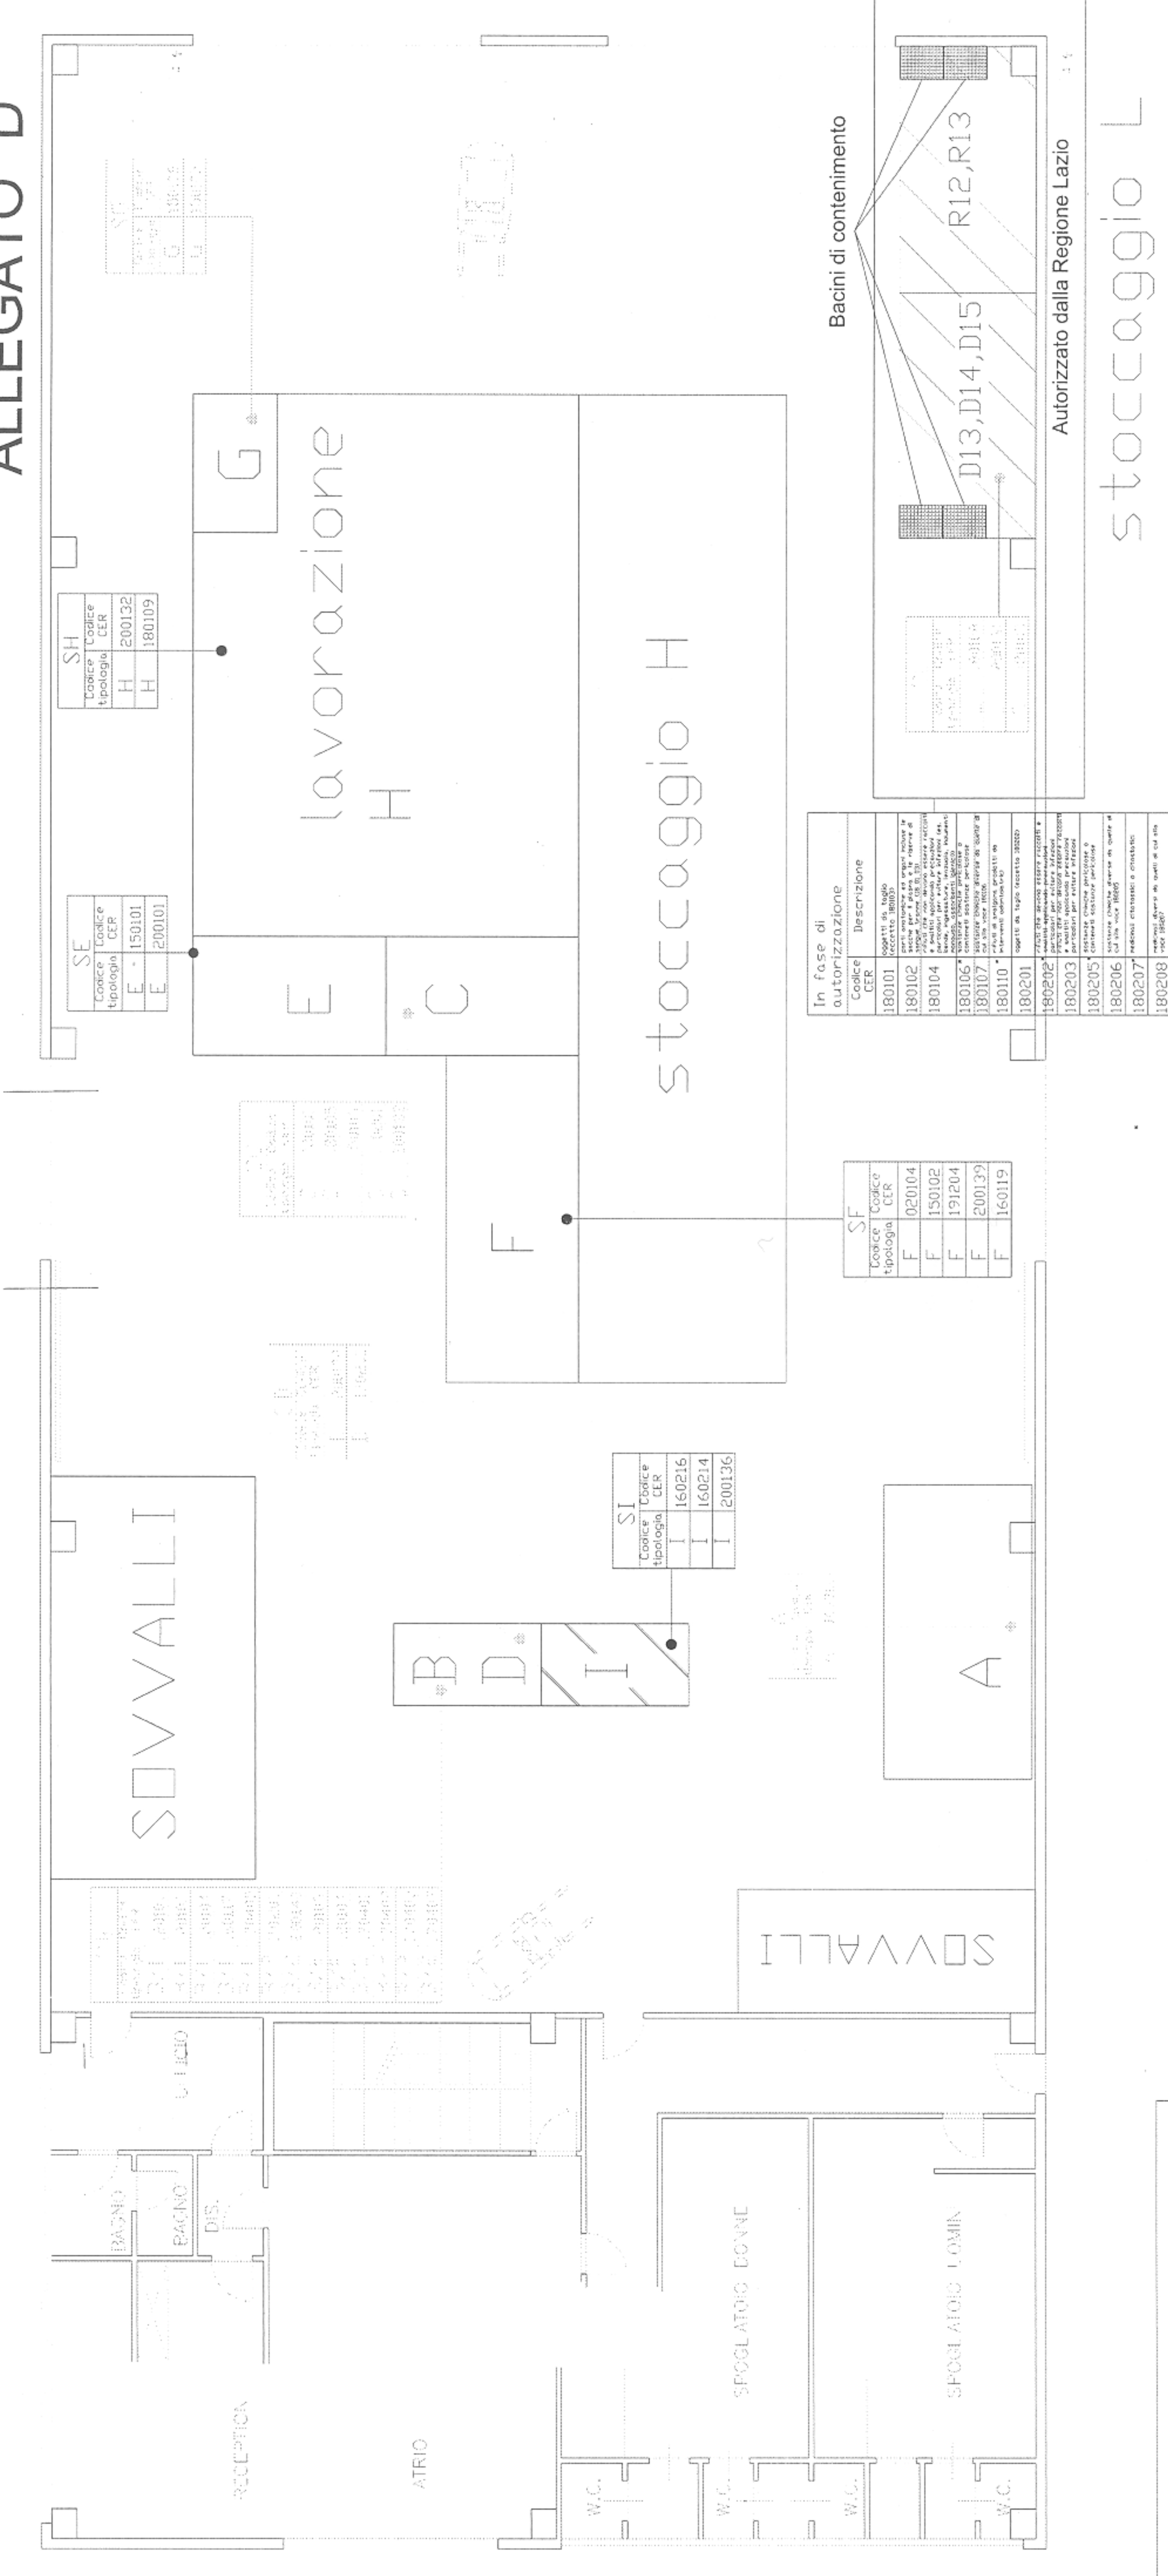


LEGENDA CONTENITORI/AREE

IDENTIFICATIVO	DESCRIZIONE E CAPACITA'
CA	AREA 180 m ²
CB	AREA 180 m ²
CC	AREA 180 m ²
SI	AREA 5.0 m ²
SF	AREA 18.0 m ² + compattozone scorribile
SE	AREA 7.5 m ²
SH	AREA 165.0 m ²
SI	AREA 165.0 m ²
SI	AREA 165.0 m ²

LEGENDA CONTENITORI/AREE

IDENTIFICATIVO	DESCRIZIONE E CAPACITA'
A	PRODOTTI FUDRI SPECIFICA
B	METALLI
C	LEGNO
D	VEIRO
E	CARTA E CARTONE
F	PLASTICA
G	MISTI
H	MEDICINALI
I	APPARECCHIATURE
L	Medicinali citotossici e citostatici
S	Sanitari

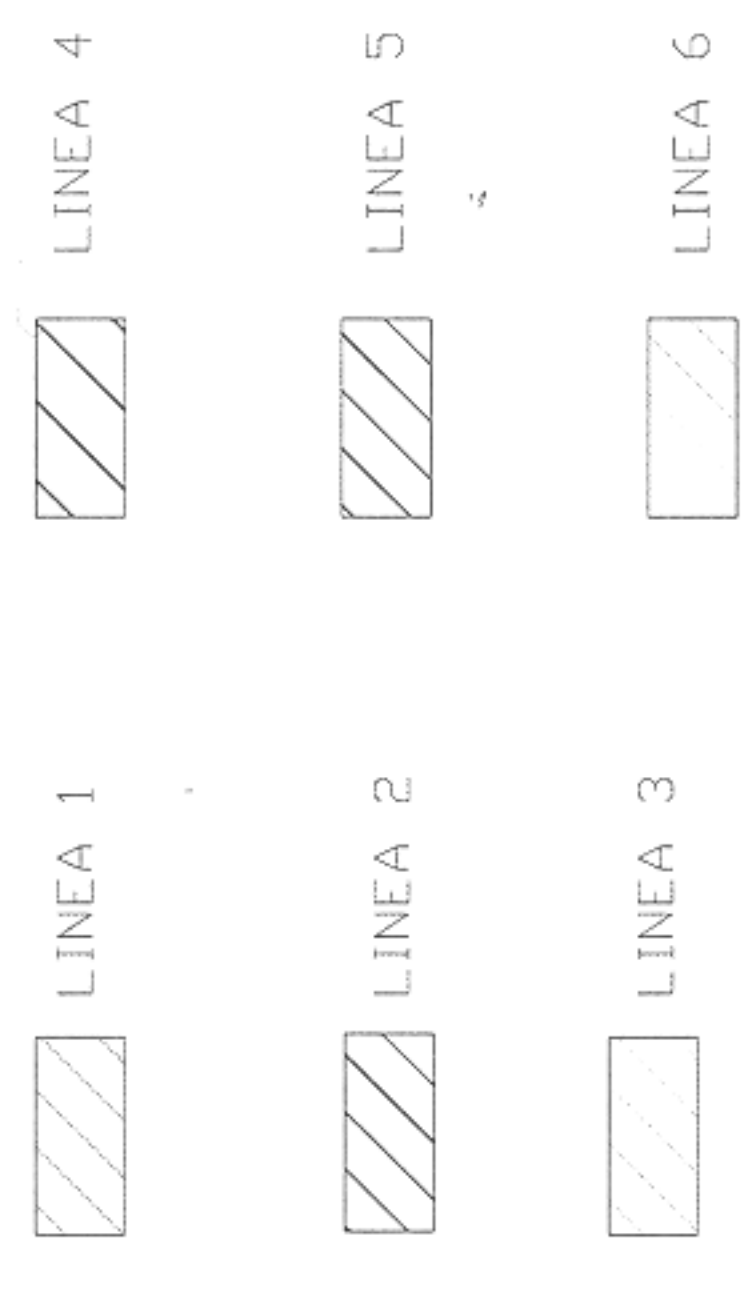

Richiesta autorizzazione ai sensi dell'art. 208 D. lgs 152/2006
AUTORIZZAZIONE ALL'ESERCIZIO DI UN IMPIANTO DI STOCCAGGIO RIFIUTI PERICOLOSI E NON DI ORIGINE SANITARIA E MEDICINALI
ALLEGATI ALL'ISTANZA
VARIANTE SOSTANZIALE

Regione
Lazio

Il proponente:
 La eco medica Italia spa
 via Montefalco 40
 00181 Roma

Responsabile:
 dr. Andrea Rovatti

Gruppo di Progettazione
 dr. Andrea Rovatti
 Ing. Tania Moscatello

Oggetto: Layout

Elaborato: **25**

Scala: varia | Data: Nov. 2015 | rev. VS