
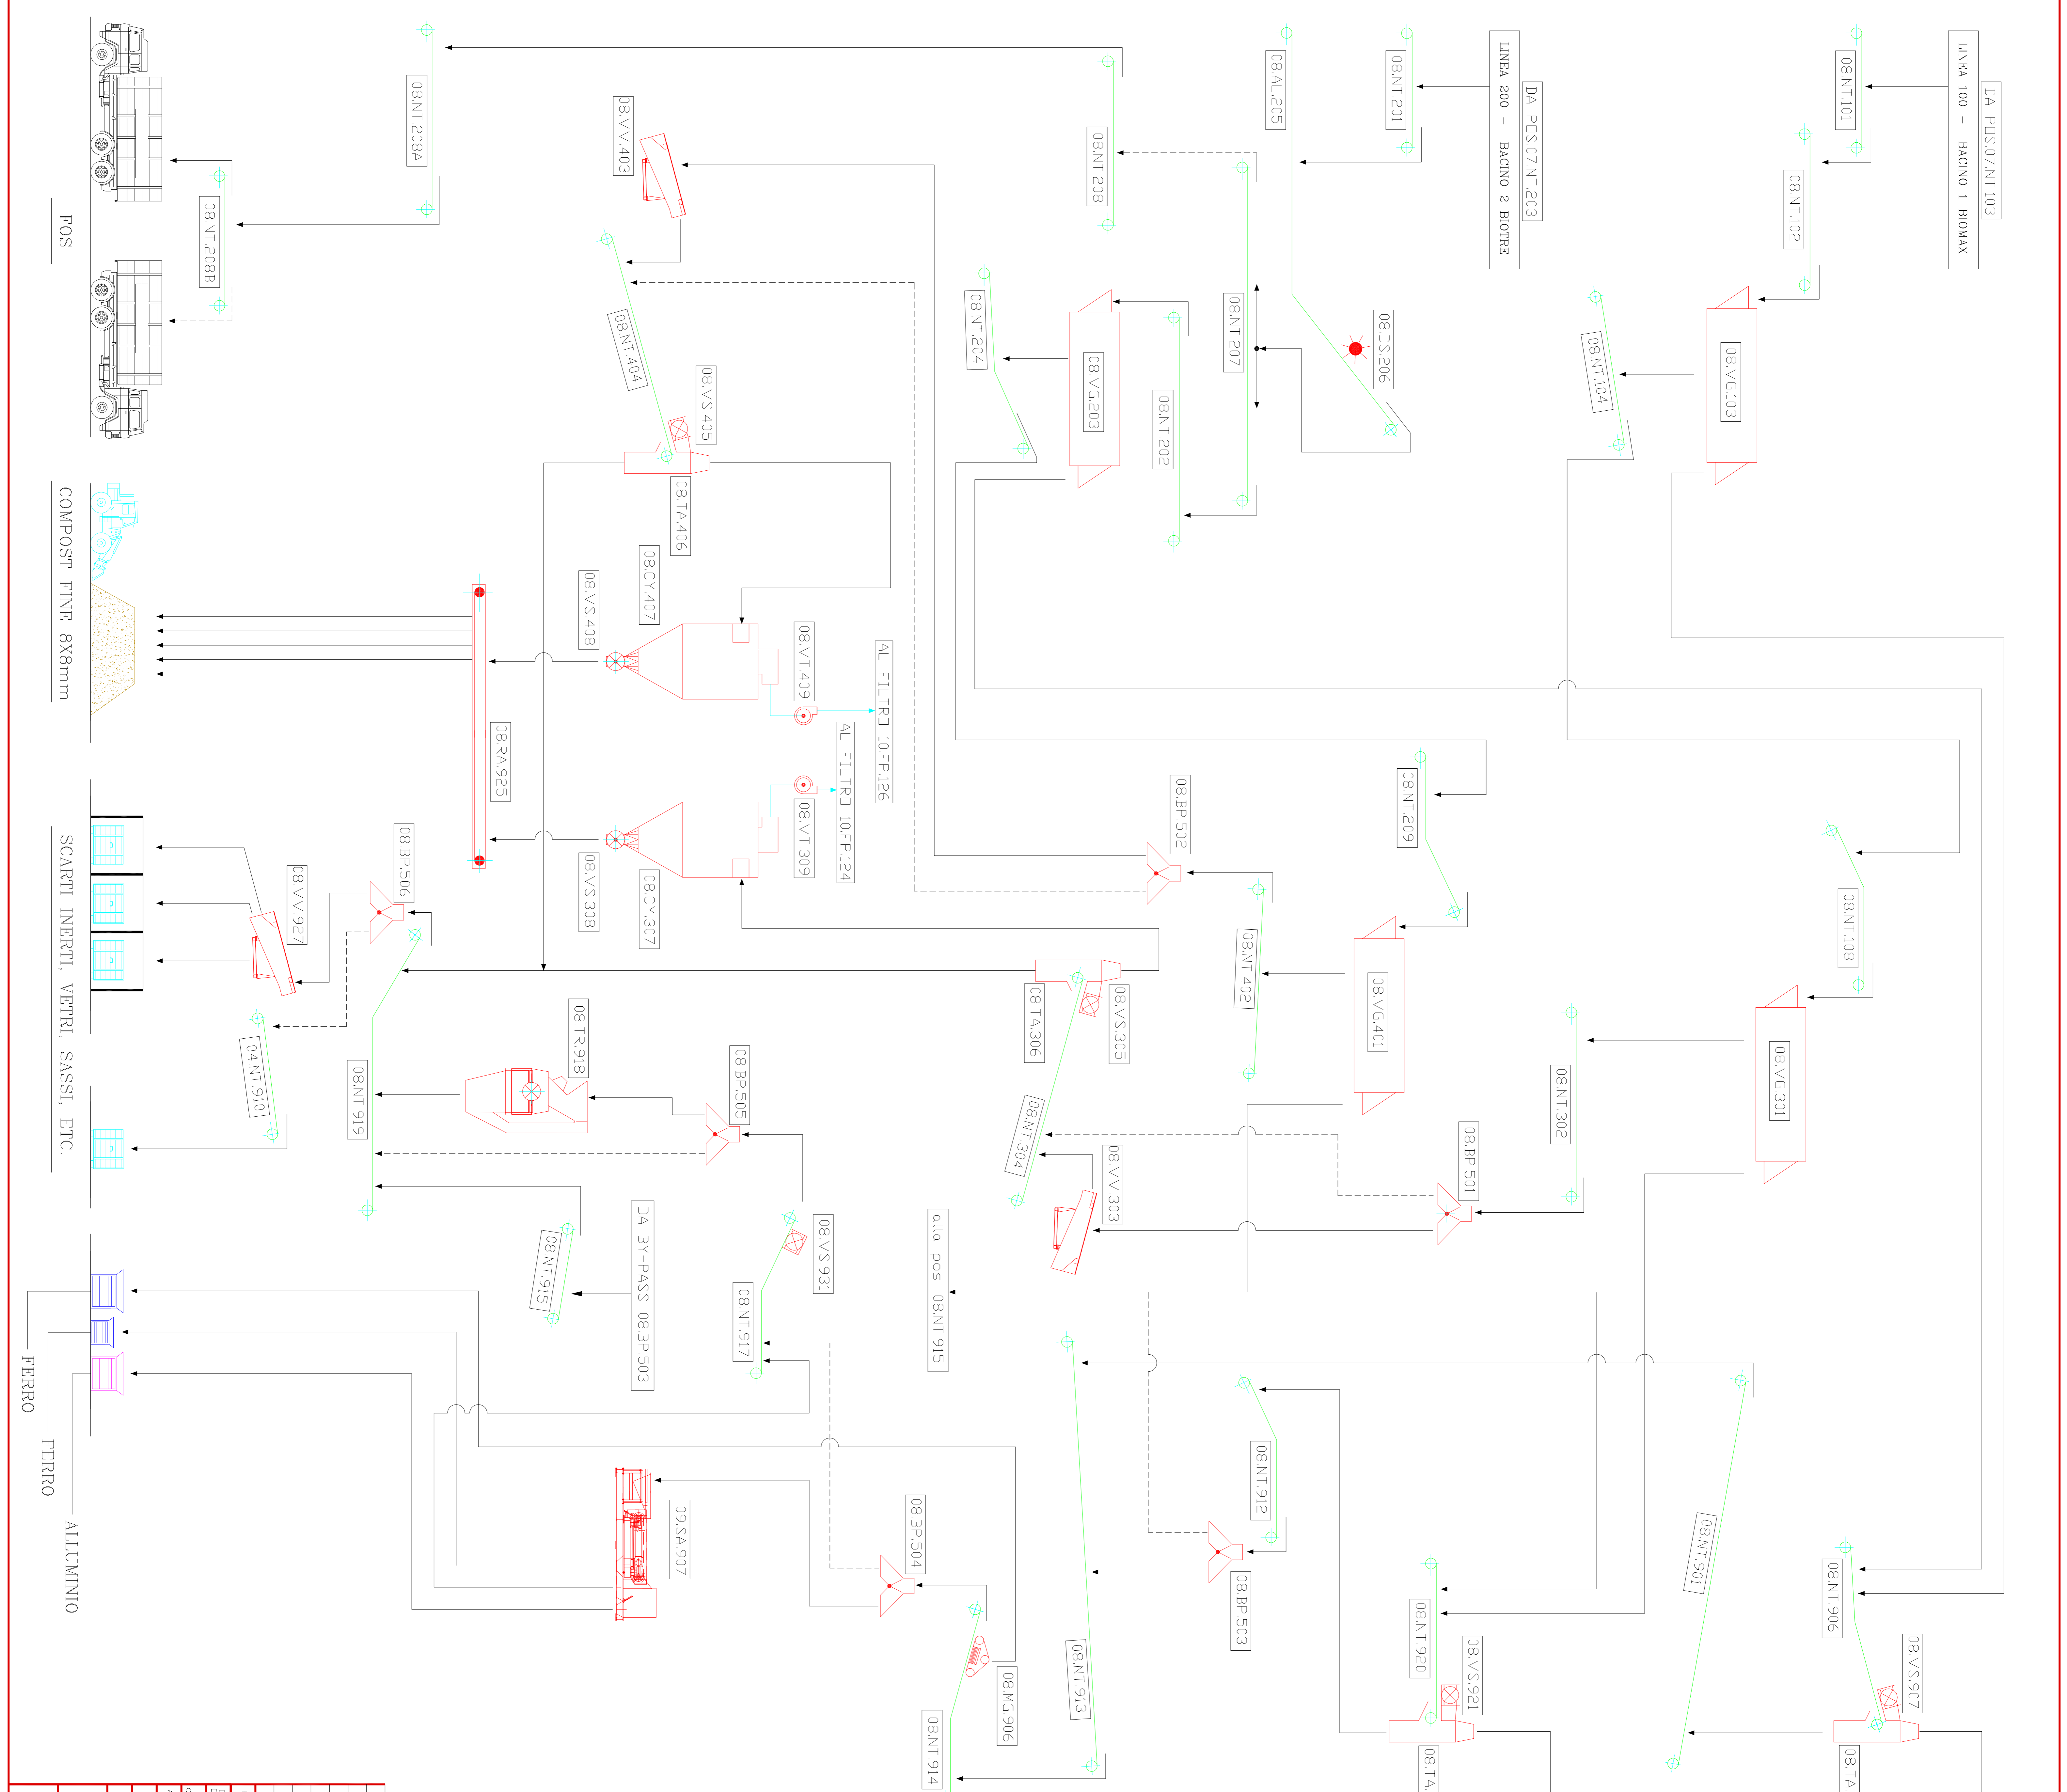


APPENDICE I

A.I.A. IMPIANTI T.M.B. Malagrotta I e Malagrotta 2 Diagrammi Tecnologici

Gestore:	E.Giovi S.r.l.
P.IVA e C.F. :	P.IVA 01301101000 e C.F. 04773710589
Sede Legale:	Via Portuense n. 881 - 00148 Roma
Sede Operativa:	Via di Malagrotta n. 257 – 00050 Roma
Responsabile IPPC:	Ing. Luciano Allegrini
Rappresentante legale:	Ing. Francesco Rando

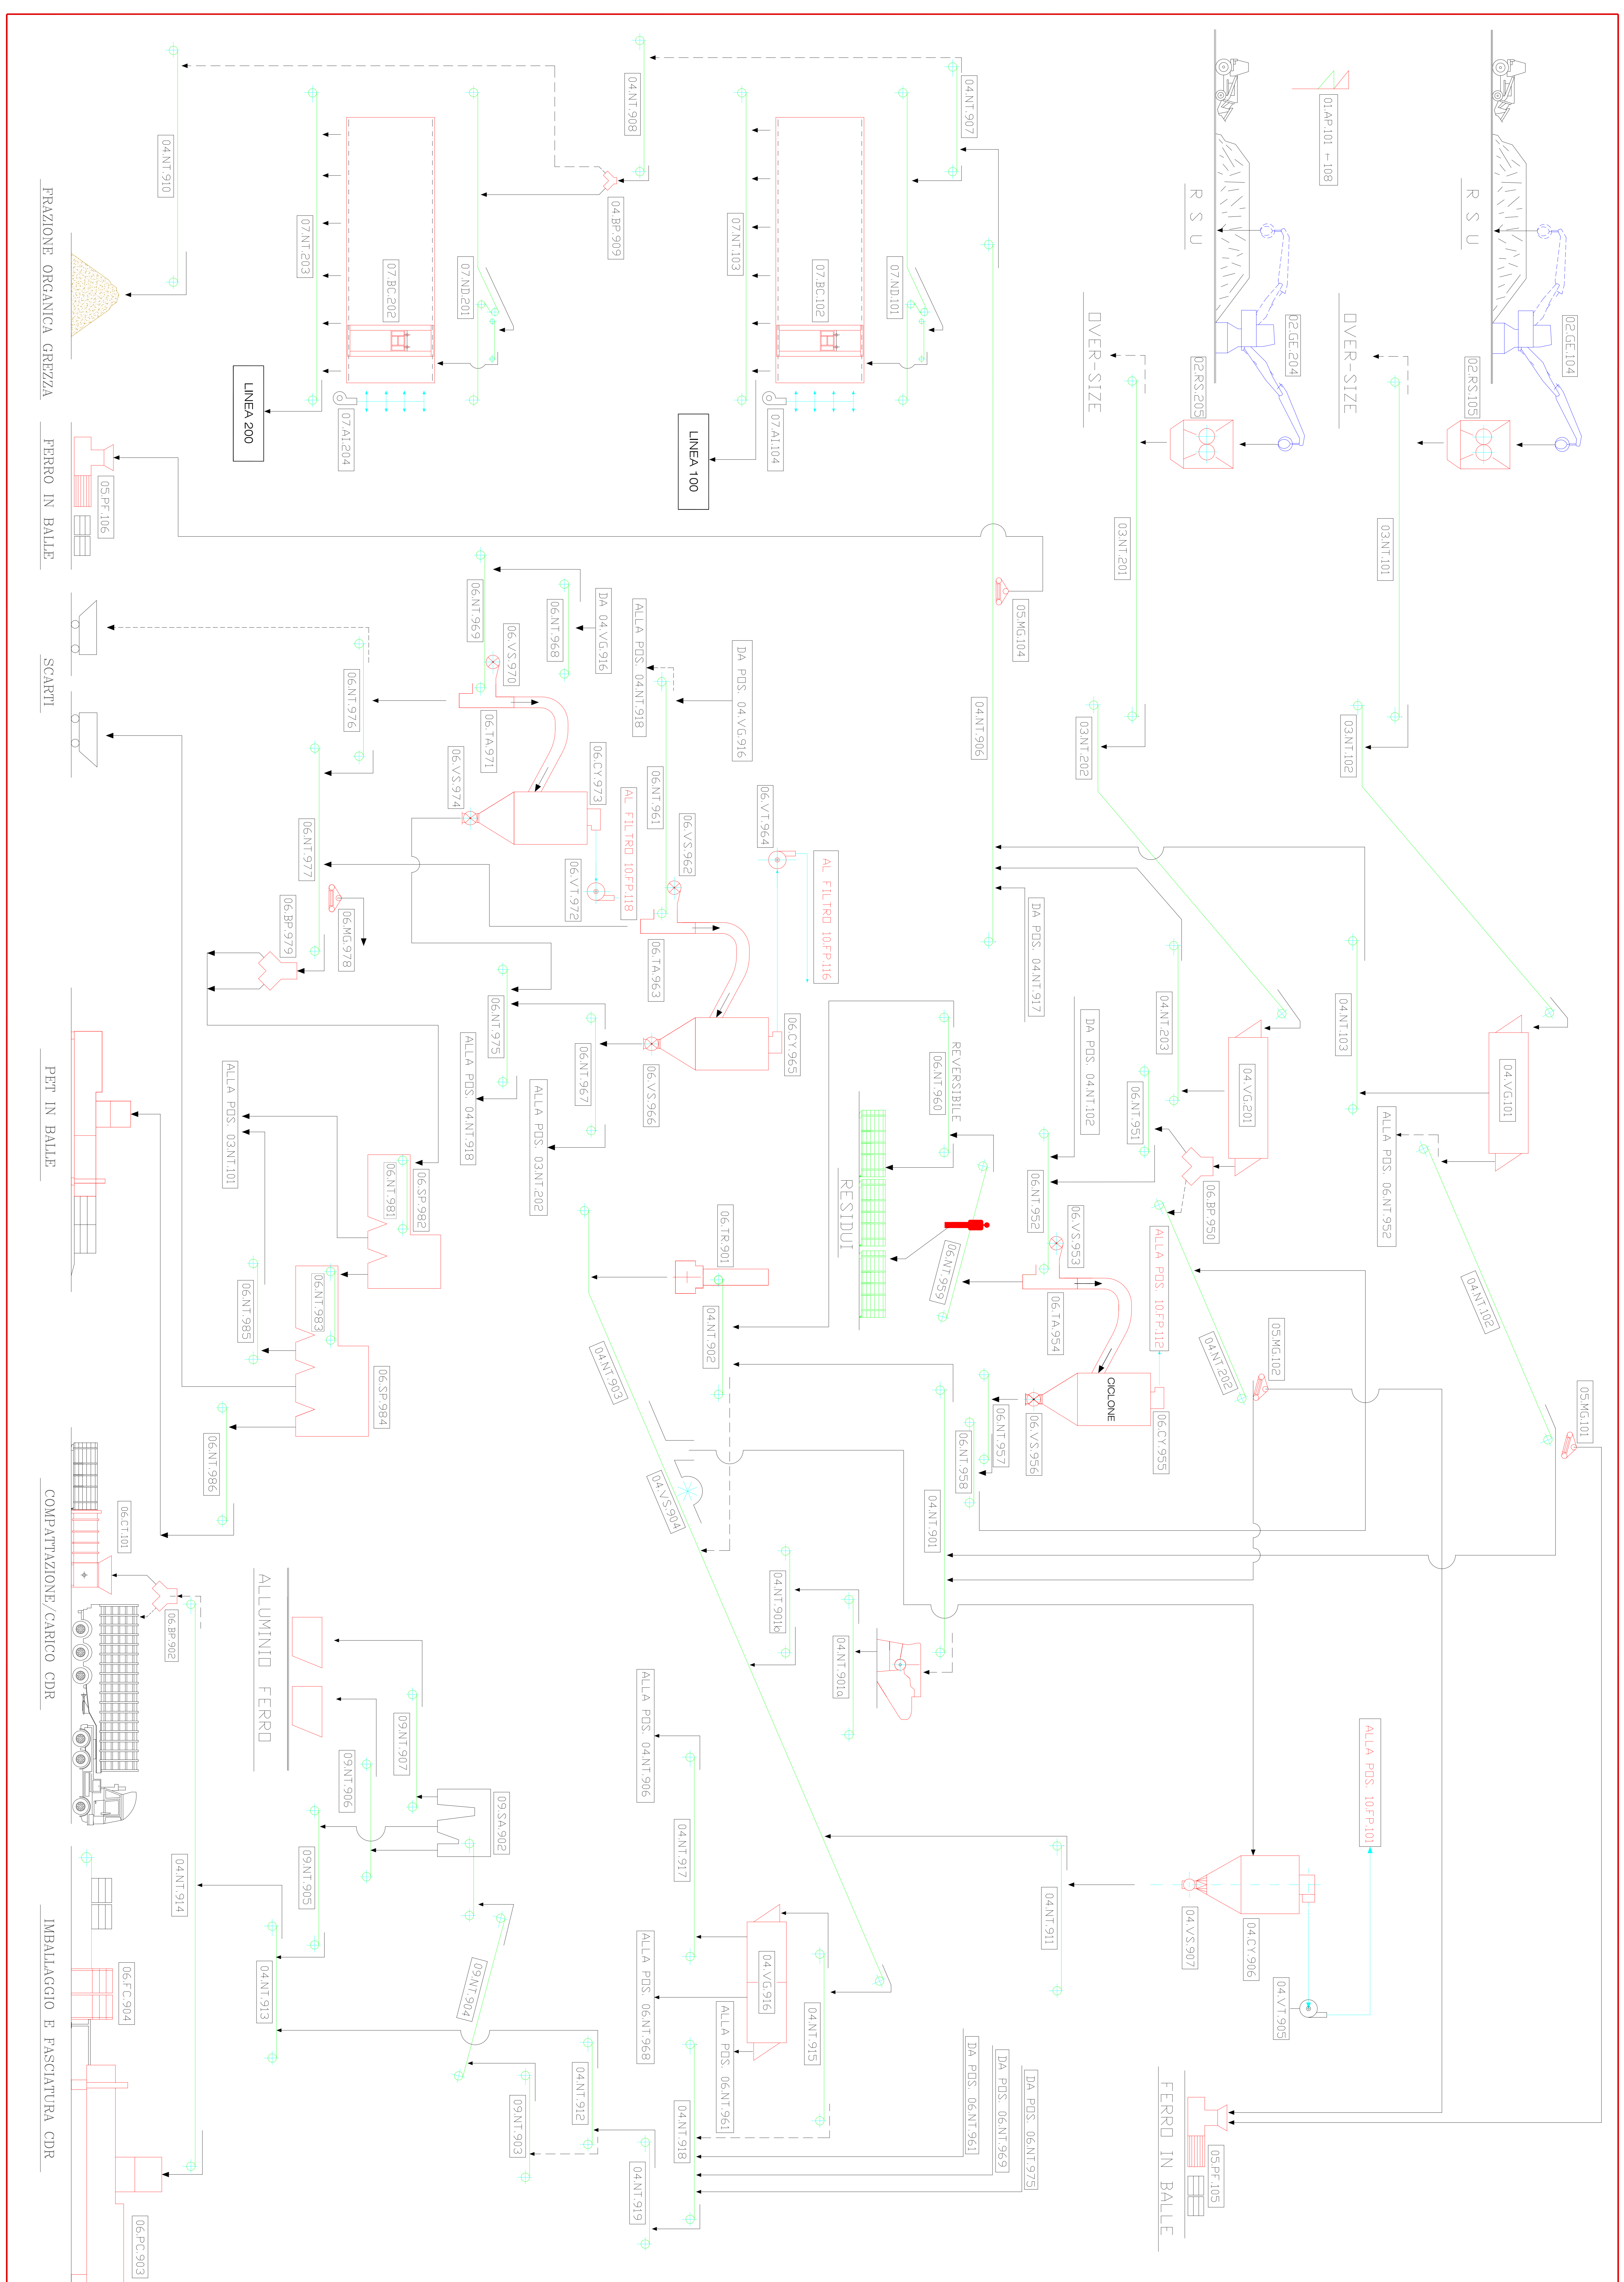




CEGIOMI

REGIONE LAZIO - COMUNE DI ROMA
DIREZIONE REGIONALE DI INTERVENTI E PROTEZIONE AMBIENTALE

07/228

