


APPENDICE II

A.I.A. IMPIANTI T.M.B. Malagrotta I e Malagrotta 2 Planimetrie con individuazione delle aree deposito temporaneo rifiuti e stoccaggio

Gestore:	E.Giovi S.r.l.
P.IVA e C.F. :	P.IVA 01301101000 e C.F. 04773710589
Sede Legale:	Via Portuense n. 881 - 00148 Roma
Sede Operativa:	Via di Malagrotta n. 257 – 00050 Roma
Responsabile IPPC:	Ing. Luciano Allegrini
Rappresentante legale:	Ing. Francesco Rando

M1 MALAGROTTA 1
M2 MALAGROTTA 2

A CENTRALE DI TERMO-GASSIFICAZIONE
B CENTRALE DI PRODUZIONE ENERGIA ELETTRICA
C SISTEMI AUSILIARI
D TRATTAMENTO ACQUE DI PROCESSO
autorizzazione A.I.A. det. n. B3692 del 13/08/2009

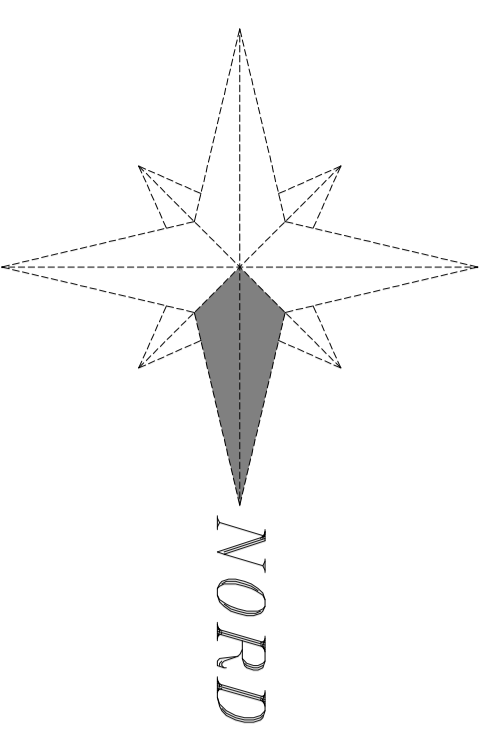

Tav.9 ALL.B 22b

Tav.9 ALL.B 22c

Tav.9 ALL.B 22a



Legenda

- 10-34 — Deposito temporaneo acque di prima pioggia
- 11-12 — Deposito temporaneo acque di processo
- 14 — Deposito temporaneo materiali ferrosi
- 35-36 — Deposito temporaneo oli minerali / esausti
- 19-26-27 — Deposito temporaneo materiali da officina:
oli minerali / esausti
stracci/assorbenti oleosi
filtri aria/gasolio
emulsioni oleose
batterie esauste
toner/scarto pc
lampade al neon/alogene
- 33 — Deposito temporaneo CDR
- Viabilità interna

E. G I O V I S.r.l.
Via Portuense, 881 – ROMA

Discarica per rifiuti non pericolosi, relative pertinenze tecnologiche e impianti di trattamento collegati in località MALAGROTTA – ROMA

Procedimento per il rilascio della Autorizzazione Integrata Ambientale ai sensi del D.Lvo n° 59/2005

oggetto: Planimetria con individuazione delle aree deposito temporaneo rifiuti e stoccaggio

TAV.	ALLEGATO	SCALA	DATA	REVISIONE	FIRMA
9	B 22	1:4000	novembre 2006	Ottobre 2013	

COORDINATE GEOGRAFICHE
GAUSS-BOAGA

PUNTI	EST	NORD
10	2298491,125	4636556,804
11	2298462,866	4636834,093
12	2298306,329	4637274,539
14	2298658,469	4636880,561
19	2298600,594	4636769,129
26	2298458,864	4636674,728
27	2298253,043	4637120,559
33	2298360,735	4637021,366
34	2298251,282	4637011,052
35	2298284,874	4637062,740
36	2298653,679	4636616,688

PUNTO	m. ³	DESCRIZIONE
1	1500	RICEVIMENTO RSU
2	65	ACCUMULO INGOMBRANTI
3	180	CDR IN BALLE
4	90	PET IN BALLE
5	30	METALLI IN BALLE
6	30	SCARTI PESANTI
7	90	FOS/SCARTI
8	30	FOS NON RAFFINATA / SCARTI RAFFINAZIONE FOS



E. G I O V I s.r.l.
Via Portuense, 881 – ROMA

Discarica per rifiuti non pericolosi, relative pertinenze tecnologiche e impianti di trattamento collegati in località MALAGROTTA – ROMA

Procedimento per il rilascio della Autorizzazione Integrata Ambientale ai sensi del D.Lvo. n° 59/2005


oggetto: **TMB M1**
Planimetria aree Deposito temporaneo e stoccaggio

TAV.	ALLEGATO	SCALA	DATA	REVISIONE	FIRME
9	B 22a	1:250	Maggio 2013	Ottobre 2013	

PUNTO	m ²	DESCRIZIONE
1	2000	RICEVIMENTO RSU
2	340	ACCUMULO INGOMBRANTI
3	180	CDR IN BALLE
4	90	PET IN BALLE
5	25	METALLI IN BALLE
6	30	SCARTI PESANTI
7	60	FOS
8	30	FOS NON RAFFINATA / SCARTI RAFFINAZIONE FOS



E. G I O V I s.r.l.			
Via Portuense, 881 – ROMA			
Discarica per rifiuti non pericolosi, relative pertinenze tecnologiche e impianti di trattamento collegati in località MALAGROTTA – ROMA			
Procedimento per il rilascio della Autorizzazione Integrata Ambientale ai sensi del D.Lvo n° 59/2005			
TMB M2			
oggetto: Pianimetria aree Deposito temporaneo e stoccaggio			
TAV.	ALLEGATO	SCALA	DATA
9	B 22b	1:250	Maggio 2013
			REVISIONE
			Ottobre 2013
			FIRME

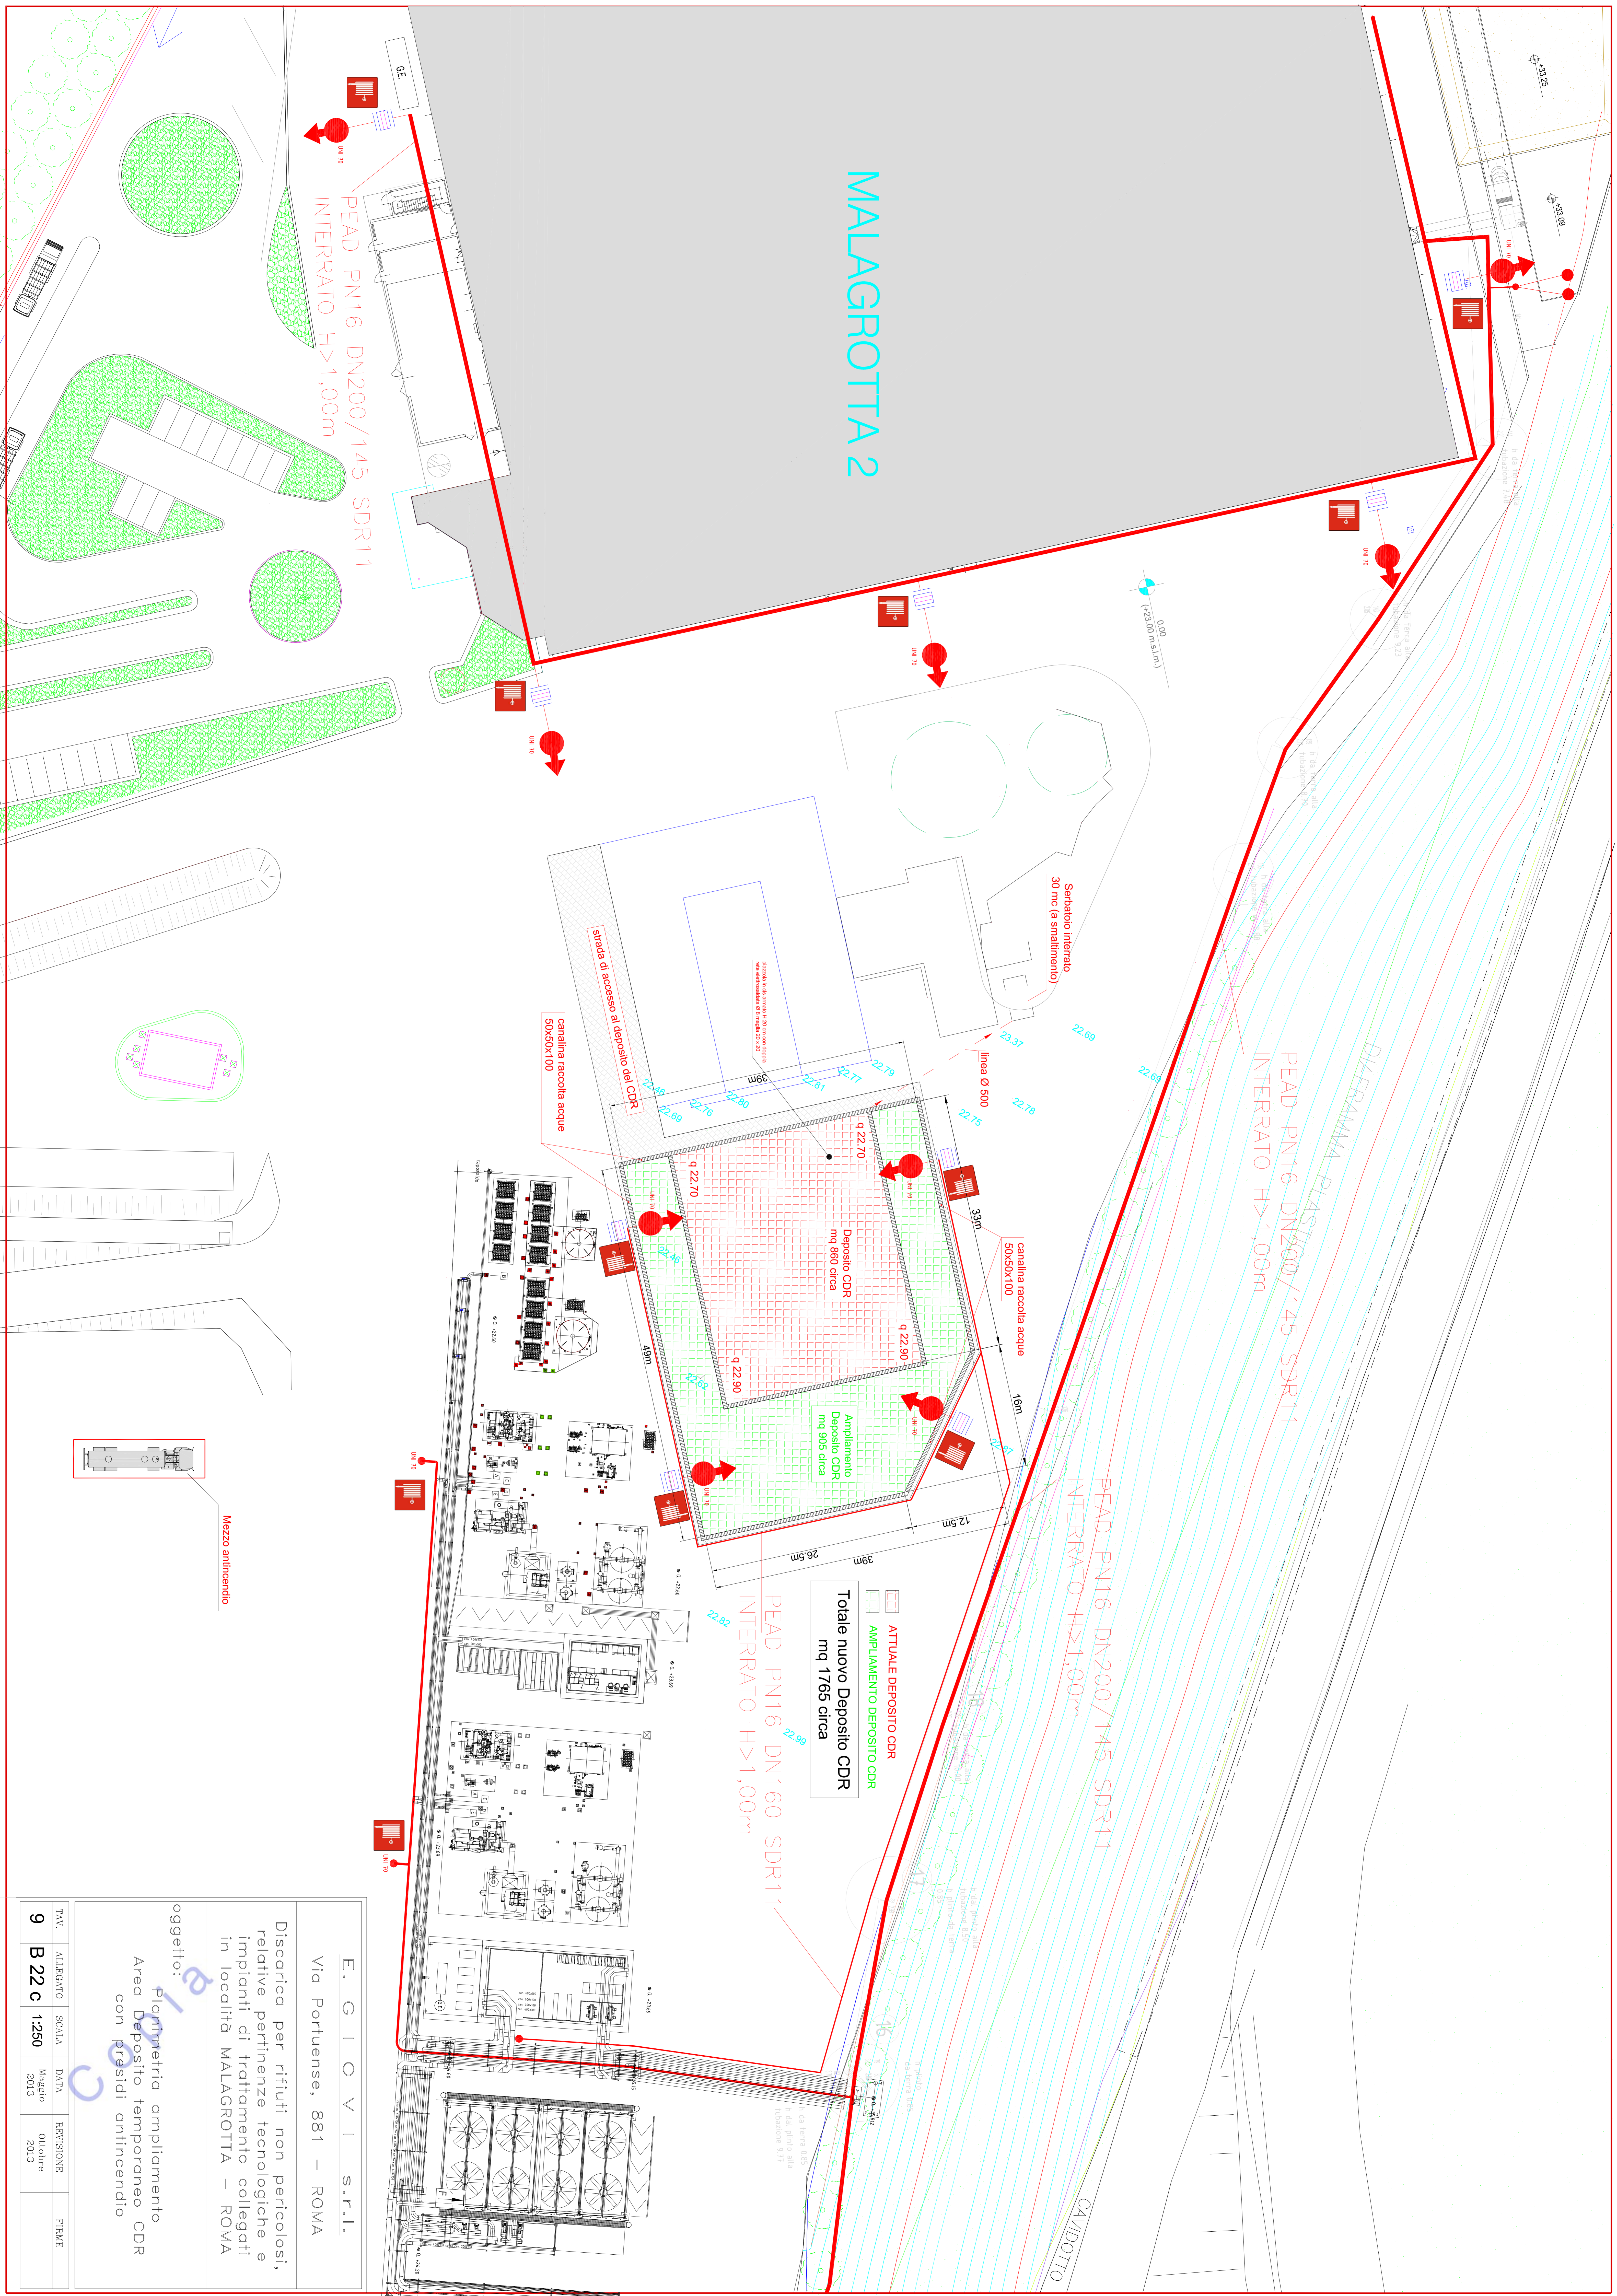

MALAGROTTA 2

PEAD PN16 DN200/145 SDR11
INTERRATO H>1,00m

PEAD PN16 DN200/145 SDR11
INTERRATO H>1,00m

PEAD PN16 DN200/145 SDR11
INTERRATO H>1,00m

PEAD PN16 DN160 SDR11
INTERRATO H>1,00m

ATTUALE DEPOSITO CDR
AMPLIAMENTO DEPOSITO CDR
Totale nuovo Deposito CDR
mq 1765 circa

Strada di accesso al deposito del CDR
canalina rascolita acque
50x50x100

Serbatoio interrato
30 mc (a smaltimento)

Mezzo antincendio

E. G I O V I S. r.l.
Via Portuense, 881 - ROMA

Discarica per rifiuti non pericolosi, relative pertinenze tecnologiche e impianti di trattamento collegati in località MALAGROTTA - ROMA

oggetto: **Planimetria ampliamento Area Deposito temporaneo CDR con presidi antincendio**

TAV.	ALLEGATO	SCALA	DATA	REVISIONE	FIRMA
9	B 22 c	1:250	MagGIO 2013	Ottobre 2013	