Area Tecnica Ecologica
CONTROLFILM
sede legale e
stabilimento
Via Pio Semeghini, 19
00155 Roma

DOMANDA DI AUTORIZZAZIONE INTEGRATA AMBIENTALE

DLGS 3 APRILE 2006, N. 152 - DLGS 29 GIUGNO 2010, N. 128 - DLGS 4 MARZO 2014, N. 46

IMPIANTO DI GESTIONE DI RIFIUTI SPECIALI, PERICOLOSI E NON PERICOLOSI

Data
Novembre 2015

Scala
1:100

Tav.
C11

Elaborato

Planimetria MODIFICATA dello stabilimento con individuazione delle aree per lo stoccaggio di materie e rifiuti

PROGETTISTA TIMBRO E FIRMA	RAPPRESENTANTE LEGALE TIMBRO E FIRMA

STRALCIO CARTA TECNICA REGIONALE (CTR 374080) Scala 1:10.000

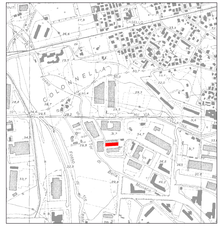

STRALCIO CATASTALE Scala 1:4.000

Area di interesse

FOGLIO 662 - PARTICELLA 229

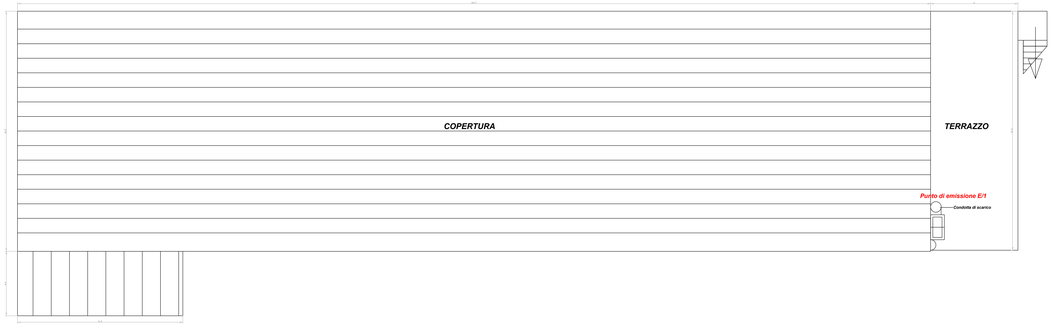

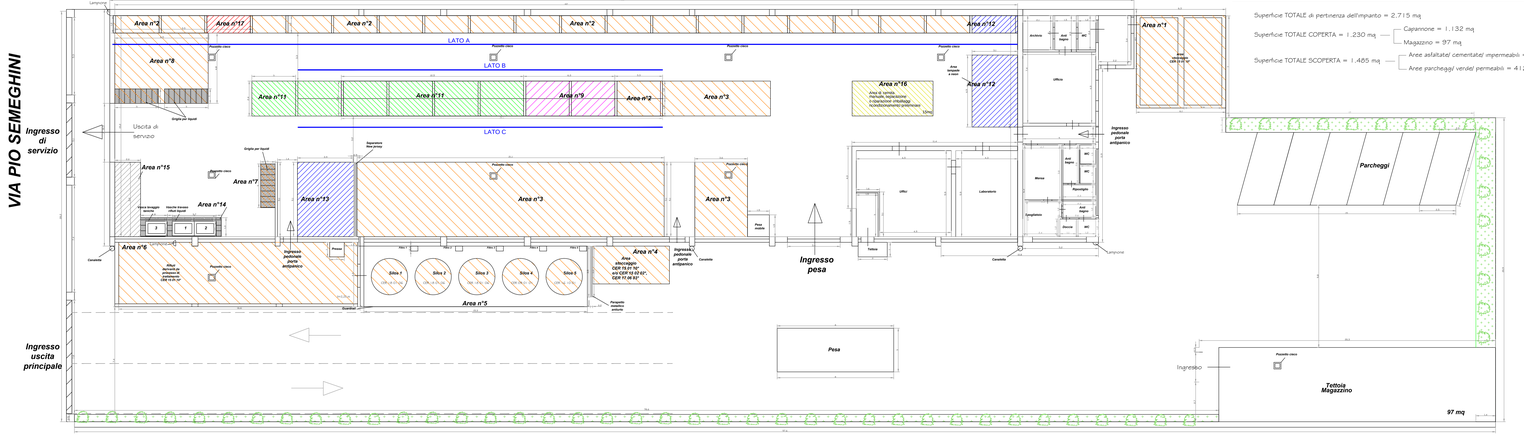

PROSPETTO A-A'

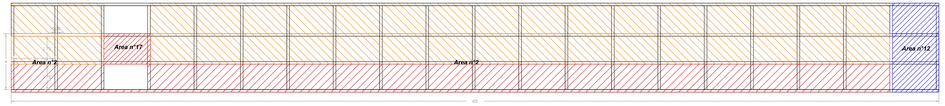

PROSPETTO B-B'

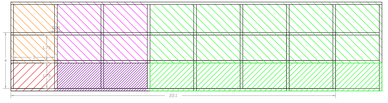

PROSPETTO C-C'

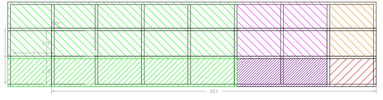

LEGENDA

- RIFIUTI PERICOLOSI - SOLIDI — Operazione D13/D14/D15 — CER: 06 04 04, 06 13 02, 07 06 08, 07 07 09, 07 07 10, 08 01 11, 08 01 21, 08 03 12, 08 03 17, 08 04 09, 11 01 16, 12 01 16, 14 06 01, 14 06 04, 14 06 05, 15 01 10, 15 01 11, 15 02 02, 16 01 07, 16 03 03, 16 03 05, 16 05 04, 16 05 06, 16 05 07, 16 05 08, 16 06 03, 16 07 08, 17 02 04, 17 03 01, 17 03 03, 17 04 09, 17 04 10, 17 05 03, 17 06 03, 17 06 05, 18 01 06, 18 01 08, 18 01 10, 18 02 02, 19 01 10, 19 08 06, 19 12 11, 20 01 19, 20 01 23, 20 01 27, 20 01 29, 20 01 31, 20 01 33, 20 01 35, 20 01 37.
- RIFIUTI PERICOLOSI - LIQUIDI — Operazione D13/D14/D15 — CER: 06 01 01, 06 01 03, 06 01 04, 06 01 05, 06 01 06, 06 04 04, 07 01 04, 07 02 04, 07 03 04, 07 06 01, 07 06 04, 07 07 03, 07 07 06, 07 07 08, 08 01 11, 08 01 19, 08 01 21, 08 03 12, 08 03 13, 08 04 10, 08 05 13, 14 06 02, 14 06 03, 14 06 04, 14 06 05, 15 01 10, 15 01 11, 15 02 02, 16 01 07, 16 03 03, 16 03 05, 16 05 04, 16 05 06, 16 05 07, 16 05 08, 16 06 03, 16 07 08, 16 10 01, 17 03 01, 17 03 03, 18 01 06, 18 01 08, 19 08 06, 20 01 13, 20 01 14, 20 01 15, 20 01 17, 20 01 19, 20 01 23, 20 01 27, 20 01 29, 20 01 30, 20 01 31
- RIFIUTI PERICOLOSI - SOLIDI — Operazione D13/D14/D15 — CER: 06 04 04, 06 13 02, 07 06 08, 07 07 09, 07 07 10, 08 01 11, 08 01 21, 08 03 12, 08 03 17, 08 04 09, 11 01 16, 12 01 16, 14 06 01, 14 06 04, 14 06 05, 15 01 10, 15 01 11, 15 02 02, 16 01 07, 16 03 03, 16 03 05, 16 05 04, 16 05 06, 16 05 07, 16 05 08, 16 06 03, 16 07 08, 17 02 04, 17 03 01, 17 03 03, 17 04 09, 17 04 10, 17 05 03, 17 06 03, 17 06 05, 18 01 06, 18 01 08, 18 01 10, 18 02 02, 19 01 10, 19 08 06, 19 12 11, 20 01 19, 20 01 23, 20 01 27, 20 01 29, 20 01 31, 20 01 33, 20 01 35, 20 01 37.
- RIFIUTI PERICOLOSI - SOLIDI — Operazione R12/R13 — CER: 20 01 21
- RIFIUTI NON PERICOLOSI - LIQUIDI — Operazione R12/R13 — CER: 16 10 02, 17 03 02, 20 01 25
- RIFIUTI NON PERICOLOSI - SOLIDI — Operazione D13/D14/D15 — CER: 08 01 12, 08 03 13, 08 04 10, 08 03 18, 09 01 08, 12 01 17, 15 02 03, 16 01 12, 16 03 04, 16 03 06, 16 05 05, 16 05 09, 16 06 04, 16 06 05, 16 11 06, 17 03 02, 17 06 04, 17 08 02, 18 01 07, 18 01 04, 18 01 09, 19 08 05, 19 09 04, 19 09 05, 19 12 12, 20 01 28, 20 01 32, 20 01 34, 20 01 36, 20 01 37, 20 01 38
- RIFIUTI NON PERICOLOSI - LIQUIDI — Operazione D13/D14/D15 — CER: 08 01 12, 08 03 08, 08 03 13, 08 04 10, 08 03 18, 09 01 08, 12 01 17, 15 02 03, 16 03 04, 16 03 06, 16 05 05, 16 05 09, 16 06 04, 16 06 05, 16 11 06, 17 03 02, 17 06 04, 17 08 02, 18 01 07, 18 01 04, 18 01 09, 19 08 05, 19 09 04, 19 09 05, 19 12 12, 20 01 28, 20 01 32, 20 01 34, 20 01 36, 20 01 37, 20 01 38
- RIFIUTI NON PERICOLOSI - SOLIDI — Operazione D13/D14/D15 — CER: 08 03 18, 09 01 07, 09 01 08, 15 02 03, 16 02 14, 16 02 16, 160505, 160509, 16 06 04, 16 06 05, 17 03 02, 20 01 25, 20 01 34, 20 01 36, 20 01 38
- RIFIUTI NON PERICOLOSI - SOLIDI — Operazione R12/R13

Superficie TOTALE di pertinenza dell'impianto = 2.715 mq

Superficie TOTALE COPERTA = 1.230 mq
- Capannone = 1.132 mq
- Magazzino = 97 mq

Superficie TOTALE SCOPERTA = 1.485 mq
- Aree asfaltate/ cementate/ impermeabili = 1.073mq
- Aree parcheggi/ verde/ permeabili = 412 mq

LEGENDA

- Operazione di smaltimento D13/D14/D15 - RIFIUTI PERICOLOSI
  - Area n°1 - Cassoni scarrabili — CER: 15 01 10
  - Area n°2 - Scaffalatura - 71 mq — CER: 06 01 01, 06 01 02, 06 01 03, 06 01 04, 06 01 05, 06 01 06, 06 04 04, 06 13 02, 07 01 04, 07 06 01, 07 06 04, 07 07 03,07 06 08, 07 07 04, 07 07 09, 07 07 10, 08 01 11, 08 01 19, 08 01 21, 08 03 12, 08 03 17, 08 04 09, 09 01 01, 09 01 02, 09 01 03, 09 01 04, 09 01 05, 09 01 13, 11 01 05, 11 01 07, 11 01 16, 12 01 16, 12 03 01, 12 03 02, 14 06 01, 14 06 02, 14 06 03, 14 06 04, 14 06 05, 15 01 10, 15 01 11, 15 02 02, 16 01 07, 16 01 14, 16 03 03, 16 03 05, 16 05 04, 16 05 06, 16 05 07, 16 05 08, 16 06 03, 16 07 08, 16 10 01, 17 02 04, 17 03 01, 17 03 03, 17 04 09, 17 04 10, 17 05 03, 17 06 03, 17 06 05, 18 01 06, 18 01 08, 18 01 10, 19 01 10, 19 08 06, 19 12 11, 20 01 13, 20 01 14, 20 01 15, 20 01 17, 20 01 19, 20 01 23, 20 01 27, 20 01 29, 20 01 31, 20 01 33, 20 01 35, 20 01 37
  - Area n°3 - Stoccaggio a terra - 147 mq — CER: 08 03 17, 11 01 16, 14 06 01, 15 01 10, 16 01 07, 16 06 03,16 05 04, 17 02 04, 17 03 01, 17 04 09, 17 04 10, 17 06 03, 17 06 05, 18 01 03, 18 02 02, 20 01 19, 20 01 27, 20 01 29, 20 01 31, 20 01 33, 20 01 35, 20 01 37
  - Area n°4 - Cassone scarrabile — CER: 15 01 10, 15 02 02, 17 06 03
  - Area n°5 - Silos - 100 mc — CER: 09 01 01, 18 01 06, 16 10 01
  - Area n°6 - Stoccaggio a terra - 70 mq — CER: 15 01 10
  - Area n°7 - Gruglia - 3 mq — CER: 09 01 01, 09 01 04, 18 01 06
  - Area n°8 - Stoccaggio a terra - 30 mq — CER: 06 01 01, 06 01 02, 06 01 03, 06 01 04, 06 01 05, 06 01 06, 06 04 04, 06 13 02, 07 01 04, 07 06 01, 07 06 04, 07 02 04, 07 03 04, 07 07 03,07 06 08, 07 07 04, 07 07 09, 07 07 10, 08 01 11, 08 01 19, 08 01 21, 08 03 12, 08 03 17, 08 04 09, 09 01 01, 09 01 02, 09 01 03, 09 01 04, 09 01 05, 09 01 13, 11 01 05, 11 01 07, 11 01 16, 12 01 16, 12 03 01, 12 03 02, 14 06 01, 14 06 02, 14 06 03, 14 06 04, 14 06 05, 15 01 10, 15 01 11, 15 02 02, 16 01 07, 16 01 14, 16 03 03, 16 03 05, 16 05 04, 16 05 06, 16 05 07, 16 05 08, 16 06 03, 16 07 08, 16 10 01, 17 02 04, 17 03 01, 17 03 03, 17 04 09, 17 04 10, 17 05 03, 17 06 03, 18 01 06, 18 01 08, 18 01 10, 19 01 10, 19 08 06, 19 12 11, 20 01 13, 20 01 14, 20 01 15, 20 01 17, 20 01 19, 20 01 23, 20 01 27, 20 01 29, 20 01 31, 20 01 33, 20 01 35, 20 01 37
- Operazione di smaltimento D13/D14/D15 - RIFIUTI NON PERICOLOSI
  - Area n°9 - Scaffalatura - 15 mq — CER: 08 01 12, 08 03 08, 08 03 13, 08 03 18, 08 04 10, 09 01 08, 12 01 17, 15 02 03, 16 01 12, 16 01 15, 16 03 04, 16 03 06, 16 05 05, 16 05 09, 16 06 04, 16 06 05, 16 10 02, 16 11 06, 17 03 02, 17 06 04, 17 08 02, 18 01 04, 18 01 07, 18 01 09, 19 09 04, 19 08 05, 19 09 05, 19 12 12, 20 01 28, 20 01 30, 20 01 32, 20 01 34, 20 01 36, 20 01 38
- Operazione di recupero R12/R13 - RIFIUTI NON PERICOLOSI
  - Area n°11 - Stoccaggio a terra - 7 mq e Scaffalatura - 37 mq — CER: 08 03 18, 09 01 07, 09 01 08, 15 02 03, 16 02 14, 16 02 16, 160505, 160509, 16 06 04, 16 06 05, 16 10 02, 17 03 02; 17 06 02, 20 01 25, 20 01 34, 20 01 36, 20 01 38
- Operazione di recupero R12/R13 - RIFIUTI PERICOLOSI
  - Area n°12 - Stoccaggio a terra (neon) - 16 mq e Stoccaggio su scaffalatura (neon) - 4 mq — CER: 20 01 21
  - Area n°13 - Stoccaggio a terra - 20 mq — CER: 07 02 04, 07 03 04, 08 03 17, 14 06 01, 15 01 10, 16 01 07,16 02 11, 160504, 16 06 01, 16 06 02, 16 02 13, 16 02 15, 16 06 03, 16 07 08, 17 02 04, 17 04 09, 17 04 10, 17 05 03, 17 03 01, 20 01 13, 20 01 23, 20 01 26, 20 01 33, 20 01 35, 20 01 37
- Area di stoccaggio dei rifiuti autoprodotti - Area 17
  - Area n° 15 - Area di deposito tanche bonificate - 10 mq
- Area di cernita manuale, separazione e riparazione imballaggi condizionamento preliminare - Area 16