



PLANIMETRIA UBICATIVA DEI PUNTI DI EMISSIONE CONVOGLIATA IN ARIA IMPIANTO DI RECUPERO ENERGETICO DA COMBUSTIONE BIOGAS

Scala 1:2000

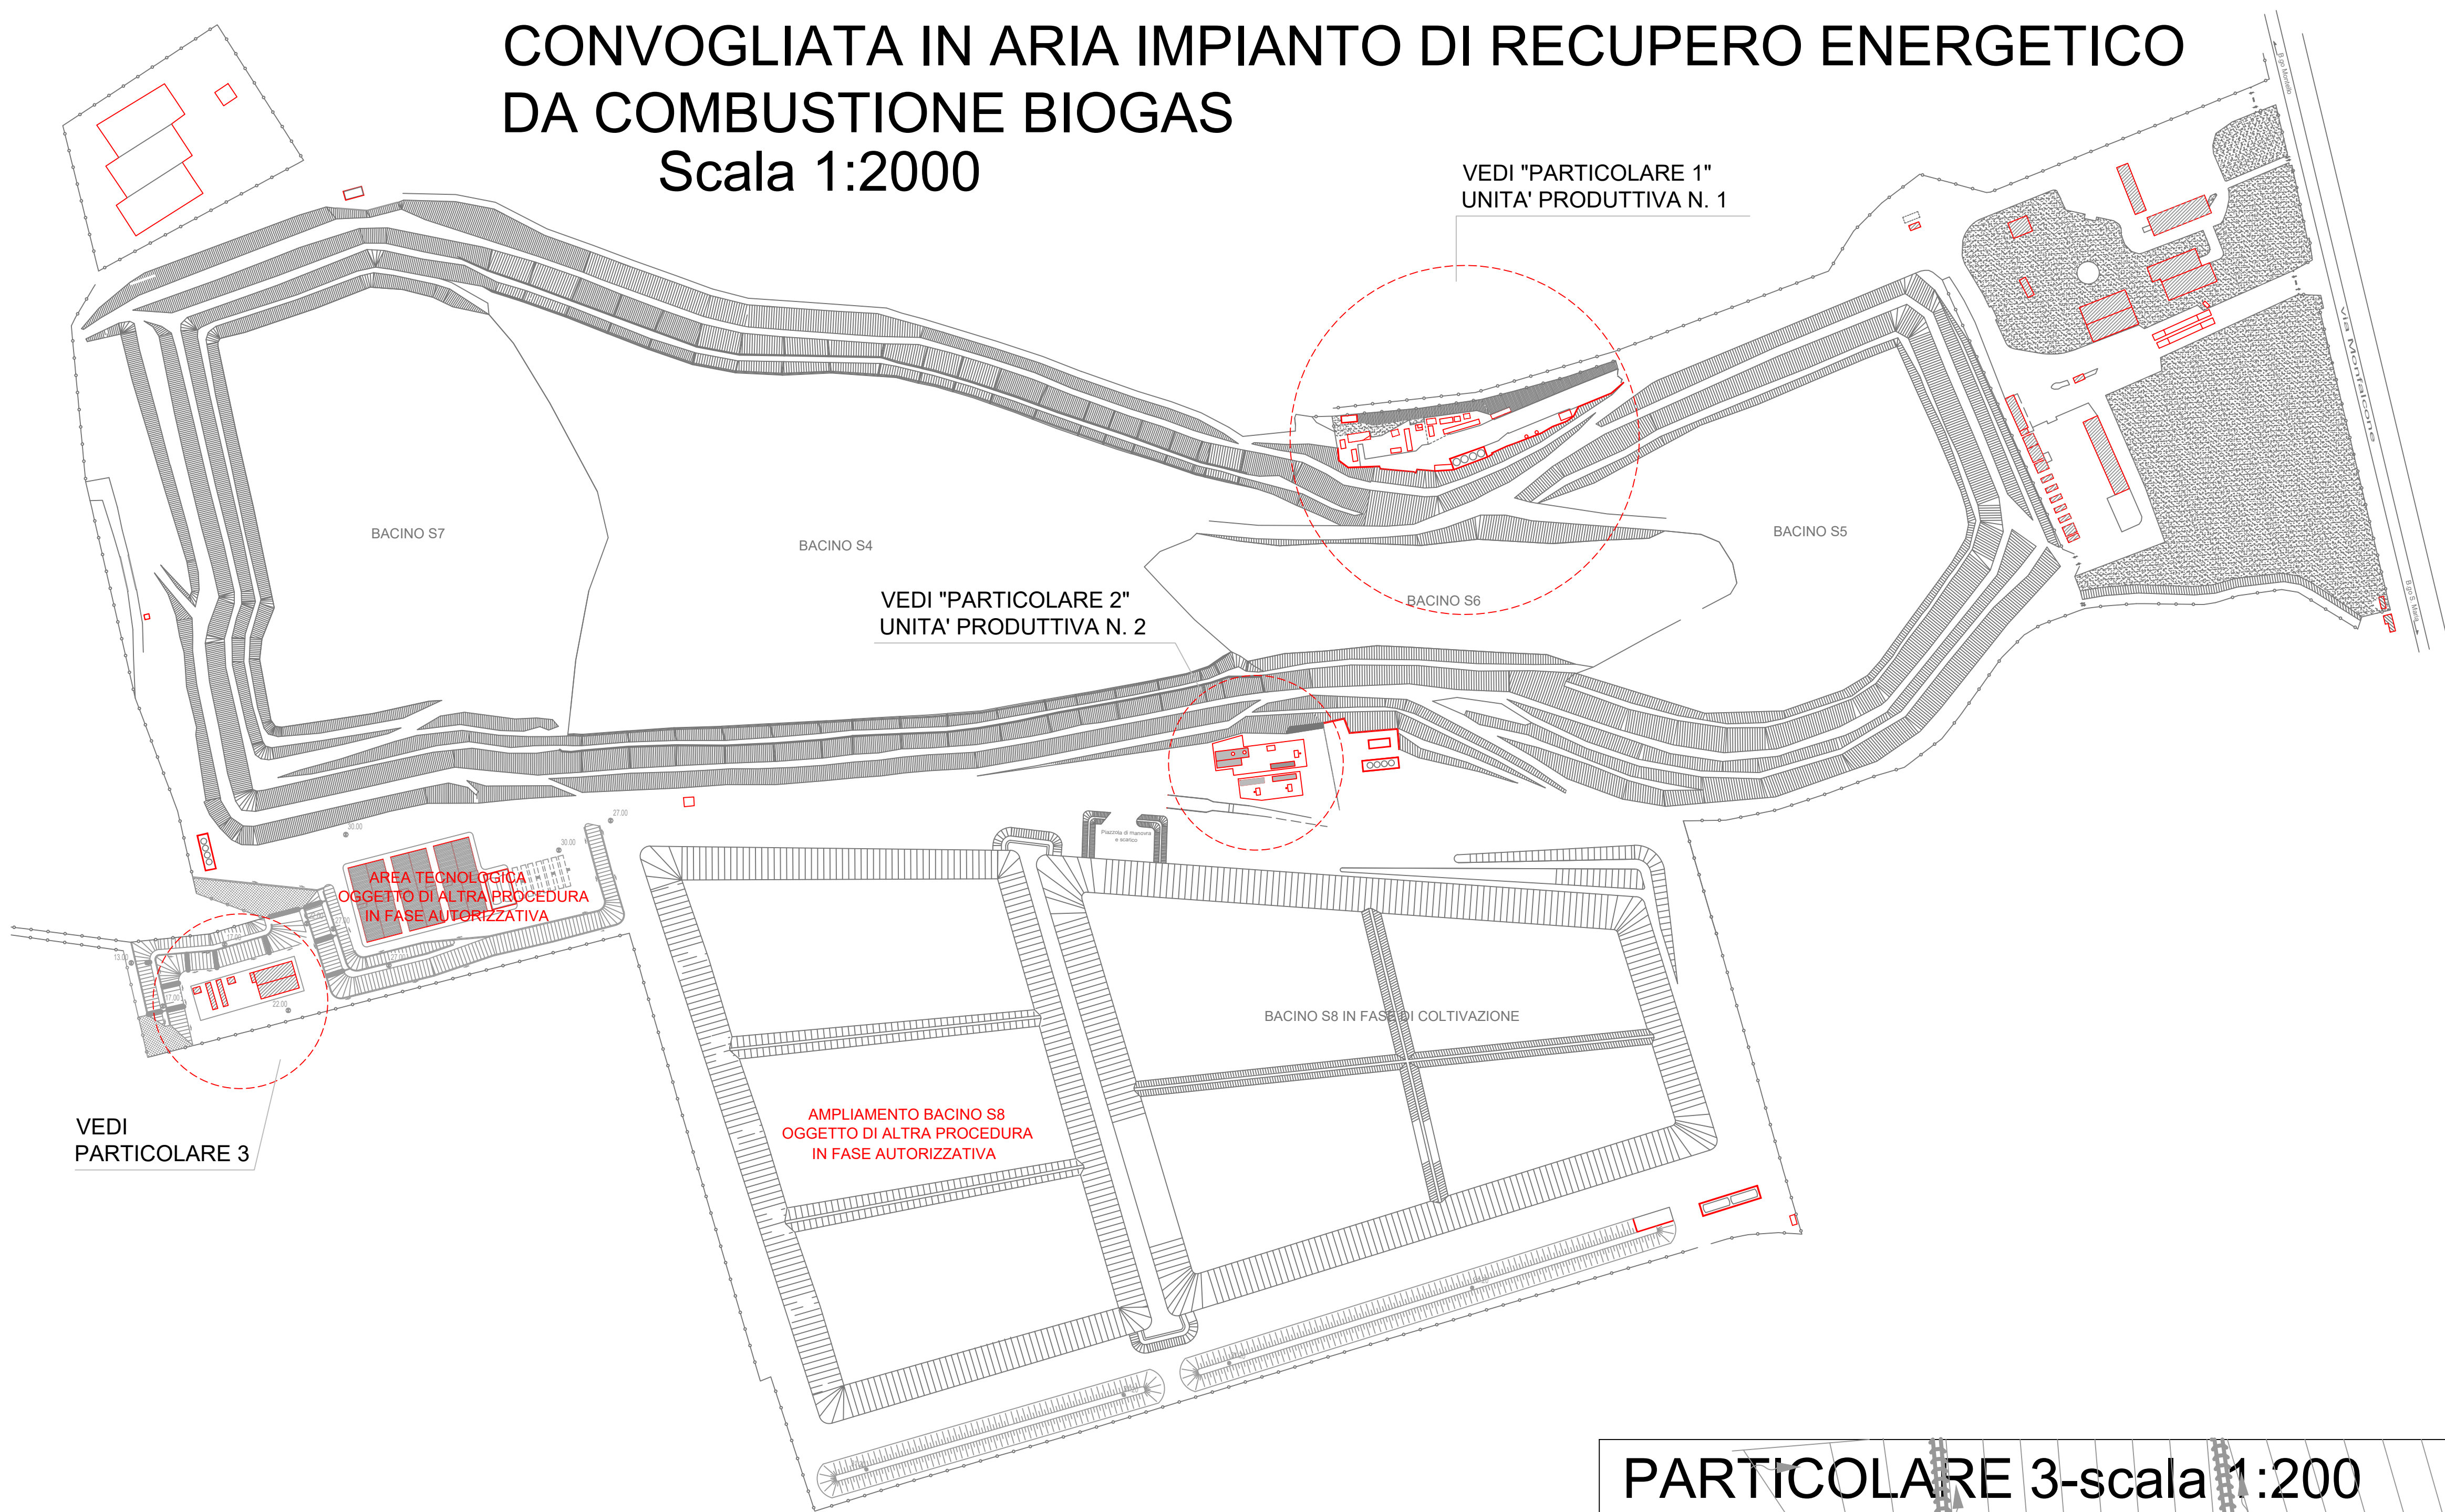


PARTICOLARE 2-scala 1:200

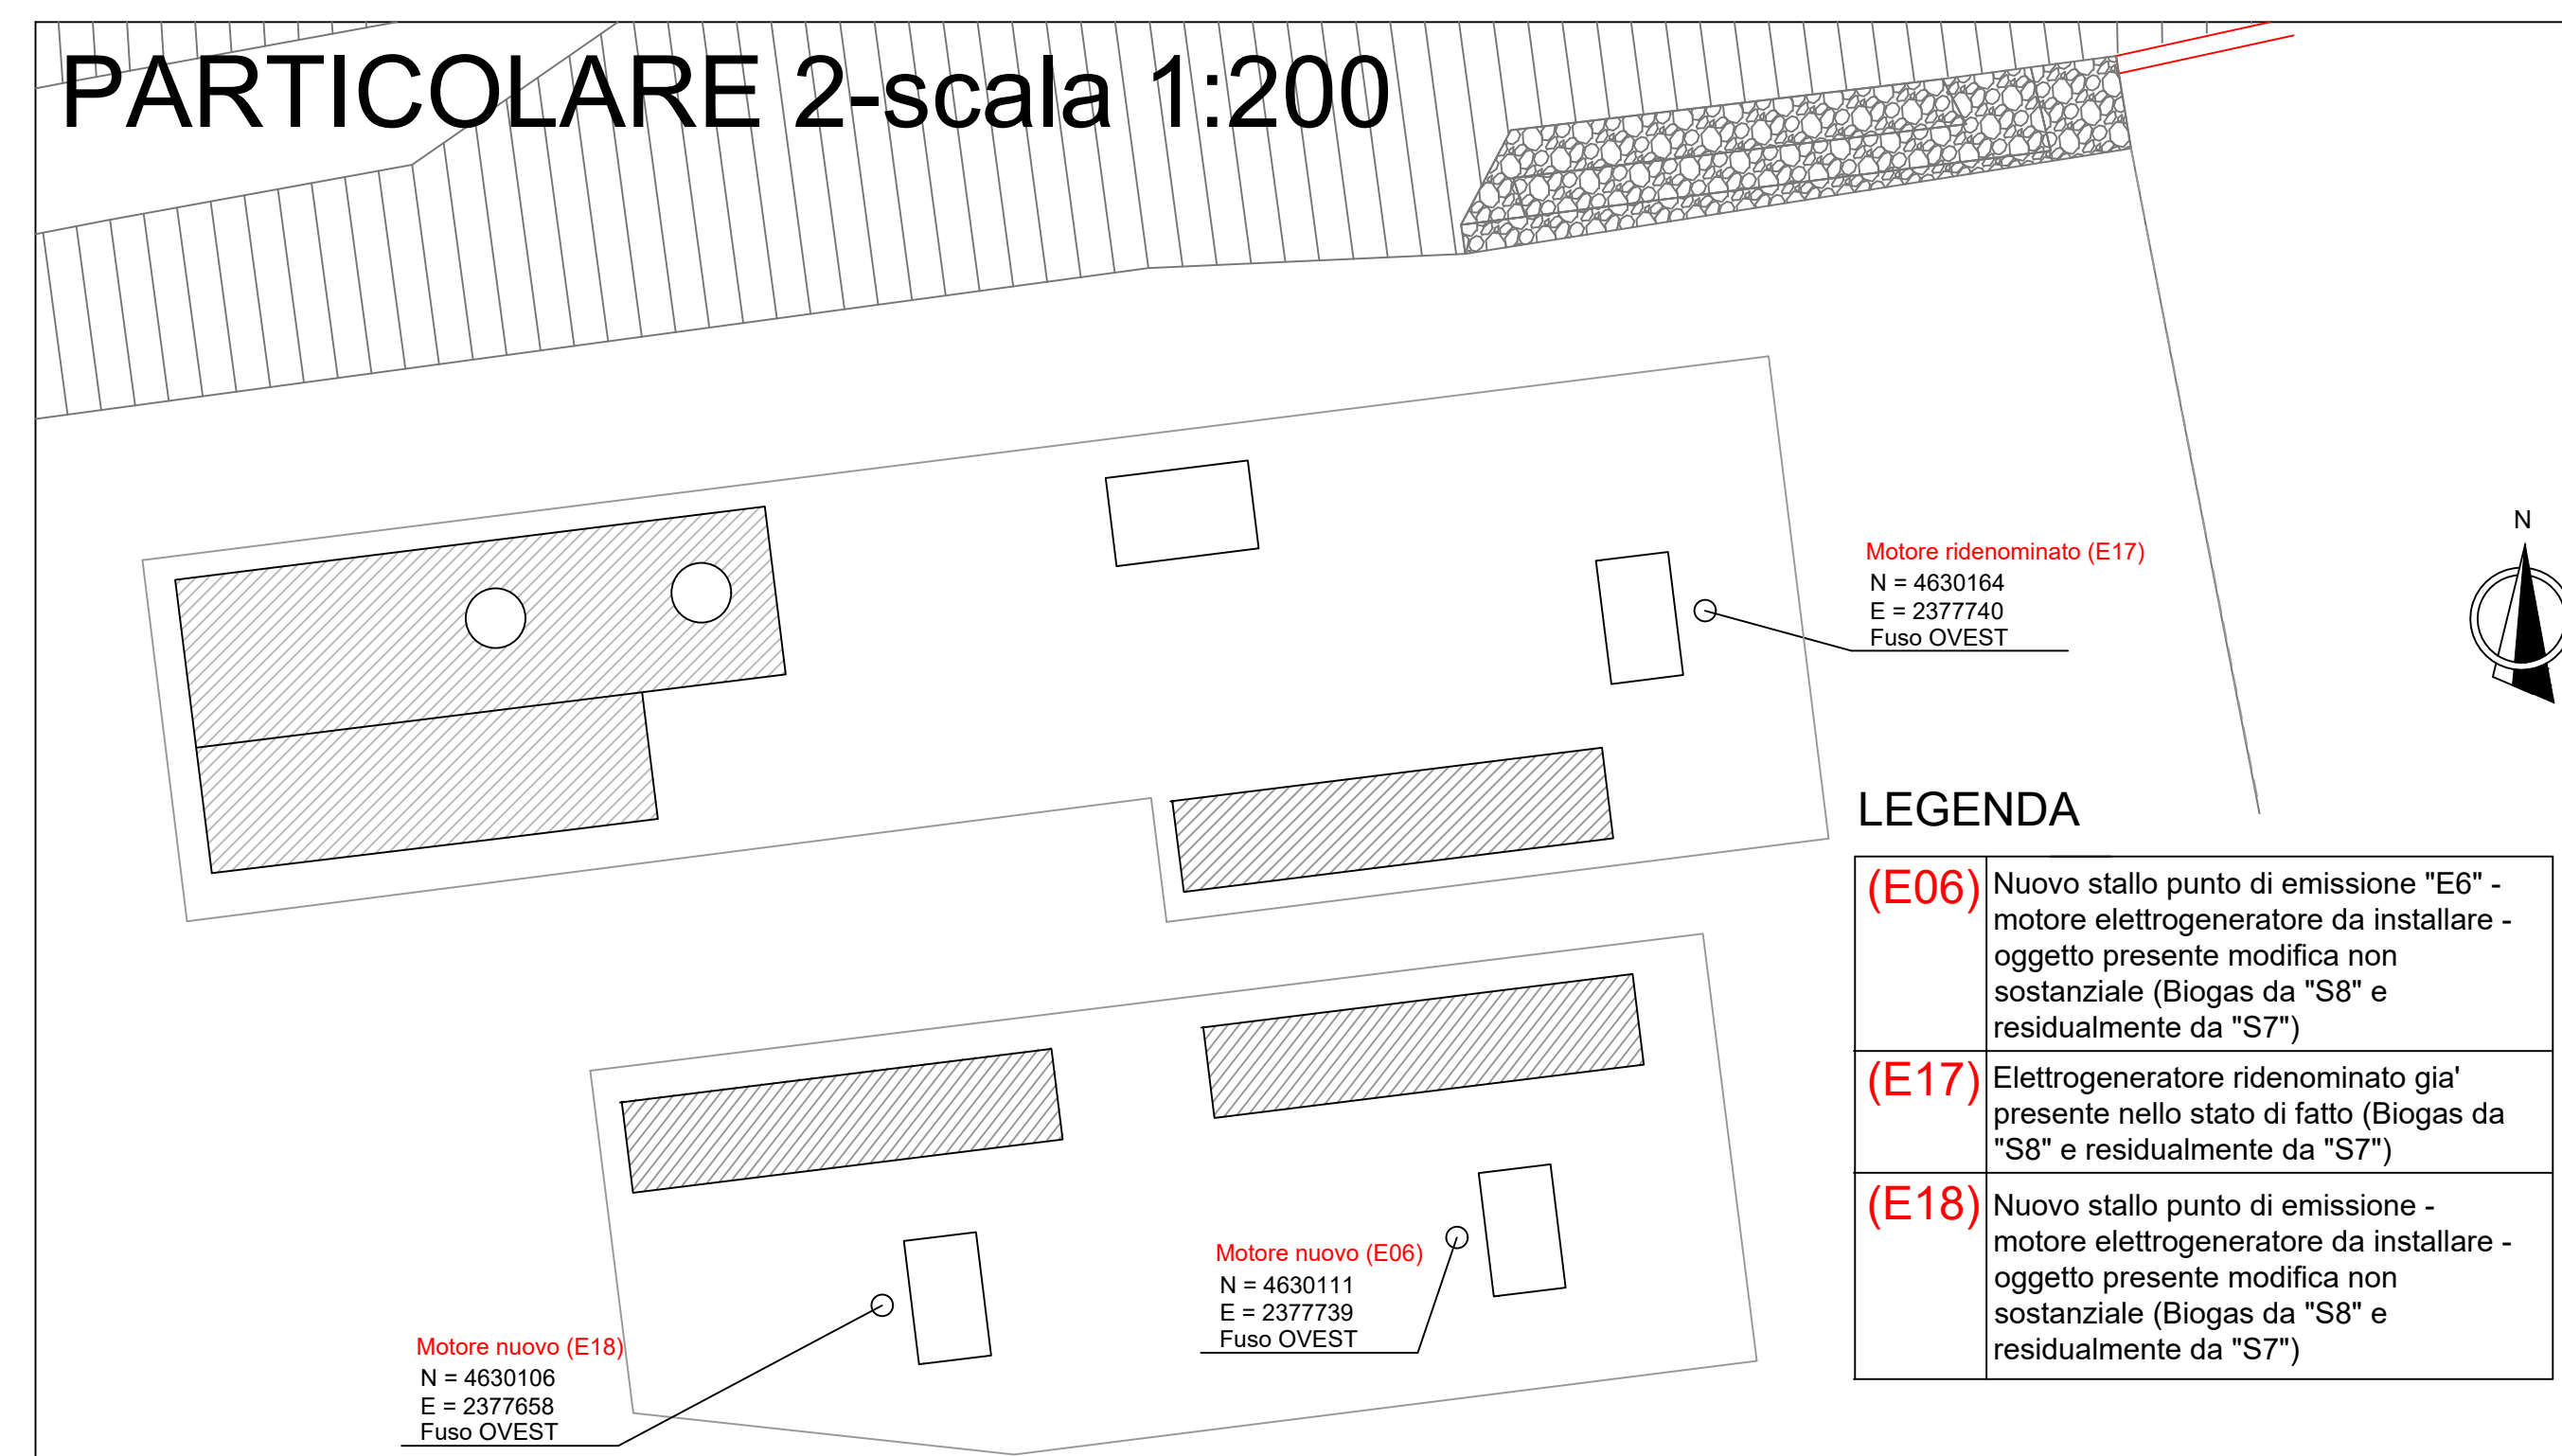

PARTICOLARE 1-scala 1:400

LEGENDA

B6-3 (E5) Motore Elettrogeneratore attivo già presente nello stato di fatto (utilizza il biogas proveniente dai bacini denominati "S4-S5 ed S6")

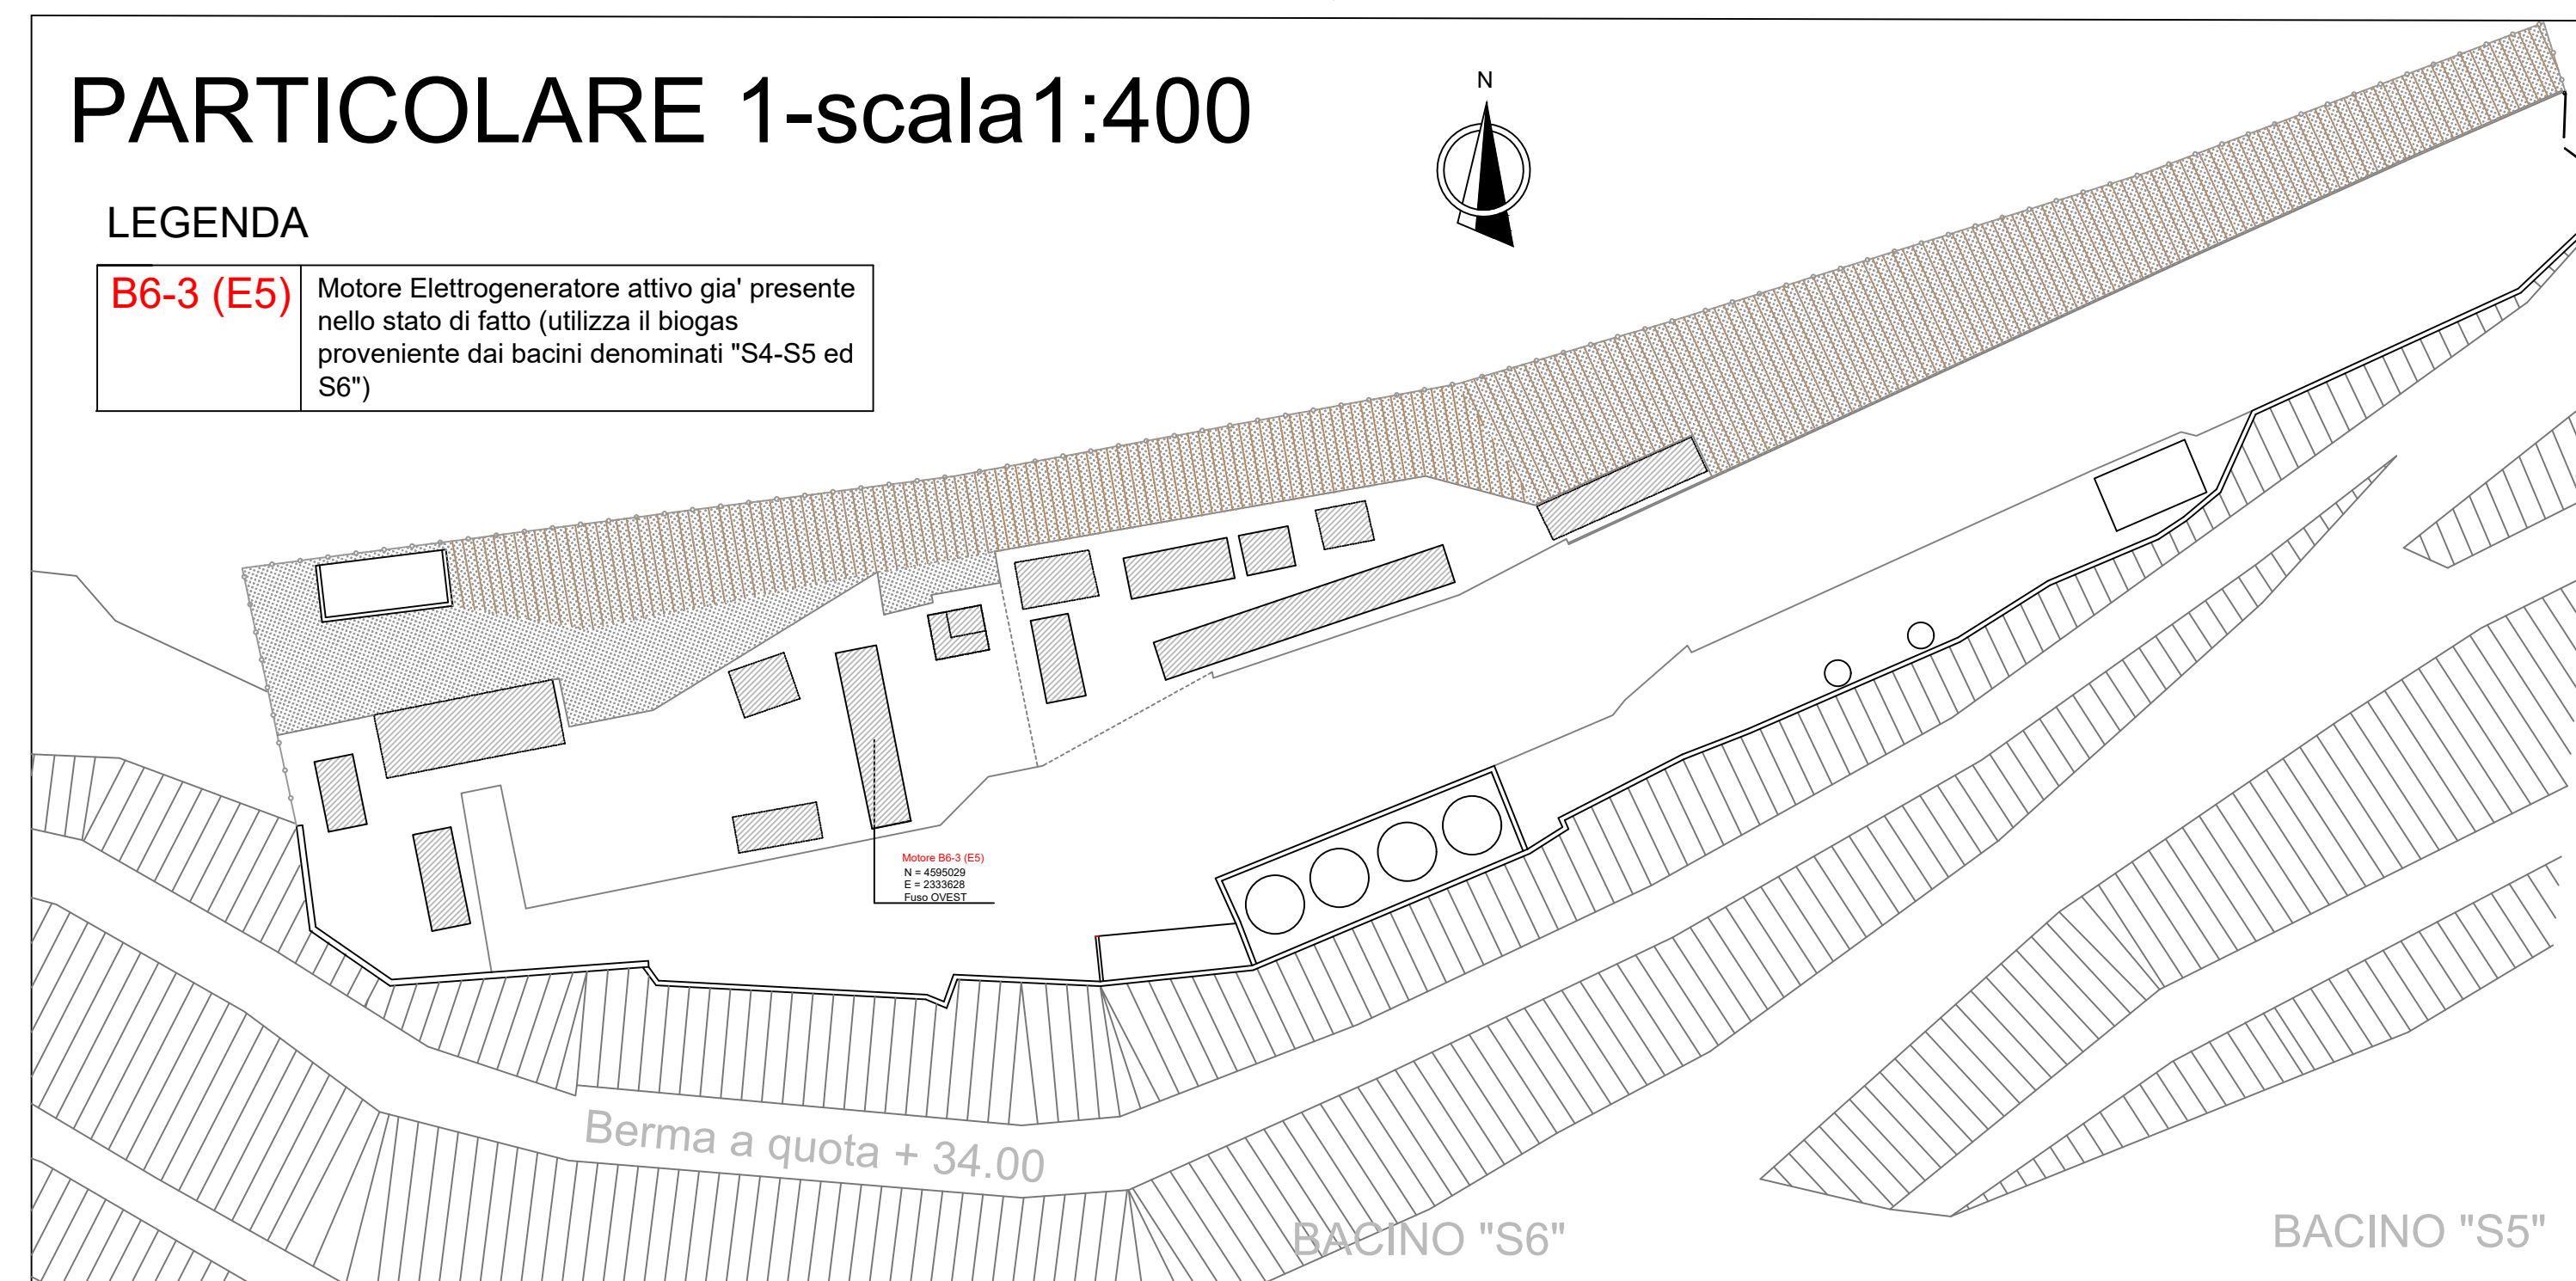

PARTICOLARE 3-scala 1:200 AREA OGGETTO DI ALTRA PROCEDURA



REGIONE LAZIO
PROVINCIA DI LATINA
COMUNE DI LATINA

DISCARICA CONTROLLATA PER RIFIUTI NON PERICOLOSI
DI BORGO MONTELLO - LATINA
AUTORIZZAZIONE INTEGRATA AMBIENTALE (A.I.A.)

Richiesta di Modifica non sostanziale A.I.A. G12734/14 per il miglioramento del recupero energetico del gas di discarica tramite elettrogenerazione

art. 29 nonies del D.lgs.152/06 e s.m.i.

Ditta:
IND.ECO s.r.l.

Contenuto tavola:
PLANIMETRIA GENERALE STATO DI PROGETTO

Fascicolo PROGETTO	Scala VARIE	Elab. Grafica Ing.
Tavola 2	Data Maggio 2016	ANTONNICOLA Gianni
Progettazione		