


| TABELLA STOCCAGGI Istantanei - POST | | | |
|-------------------------------------|------------------------|----------------------------|-------------|
| Operazione | Rifiuti Pericolosi (t) | Rifiuti Non Pericolosi (t) | Totale (t) |
| R13 | 250 | 500 | 750 |
| D15 | 650 | 200 | 850 |
| Totale | 900 | 700 | 1600 |

| FAMIGLIE POST OPERAM | QUANTITA' ANNO (t) |
|---|--------------------|
| OLI E SOSTANZE OLEOSE | 10400 |
| SOLIDI CONTAMINATI | 1000 |
| MISCELI DI OLIOACQUA, IDROCARBURI/AQUA, EMULSIONI | 5000 |
| SOSTANZE CONTENENTI PCB/PCT | 100 |
| RECUPERABILI DIVERSI DA RAEE | 500 |
| RECUPERABILI RAEE | 4.800 |
| TOTALE | 21.600 |

| Item | Descrizione Area |
|------|--|
| d01 | Stoccaggio Emulsioni acqua-olio |
| d02 | Stoccaggio oli scuri |
| d03 | Stoccaggio oli chiari |
| d04 | Stoccaggio oli vegetali |
| d05 | Stoccaggio rifiuti solidi recuperabili |
| d06 | Stoccaggio rifiuti solidi RAEE |
| d07 | Stoccaggio oli con PCB |
| d08 | Stoccaggio rifiuti solidi (filtri, terre, solidi contaminati) |
| d09 | Stoccaggio apparecchiature elettriche elettroniche ed accumulatori |
| d10 | Stoccaggio gasolio |
| d11 | Stoccaggio battere esauste in scartafatura |
| d12 | Stoccaggio RAEE in cernita e confezionamento |
| d13 | Pneumatici |
| v01 | Verifica Macro-raccolta oli |
| v02 | Verifica Micro-raccolta oli |
| v03 | Ricozione emulsioni acqua olio |
| v04 | Area Verifica emulsioni acqua olio |
| v05 | Verifica e travaso oli vegetali |
| v06 | Area Verifica e campionamento |
| io1 | Treatmento Imballi |
| io3 | Treatmento fisico emulsioni acqua olio |
| io4 | Cernita selezione e smontaggio RAEE |
| g01 | Uffici |
| g02 | Confezionamento e sigillatura campioni |
| g03 | Impianto di depurazione acque di prima pioggia |
| g04 | Servizi al trattamento |
| g05 | Generatore di smesso |
| g06 | Gruppo elettrogeno 320 kW |
| g08 | Magazzino imballaggi e dpi (big-bags; Polietilene, esateriliche) |
| g09 | Spogliatoio doccia WC |
| g10 | Officina - Ricovero utensili |
| g11 | Deposito temporaneo |
| g12 | Magazzino Imballi |
| g13 | Filtro cooldea |
| g14 | Coclea sollevamento fondami |

| | |
|--|--------------------------------|
| | Scartafatura metallica |
| | Container metallico |
| | Condotta fuori terra |
| | Condotta interrata ispez. |
| | Pompa di travaso |
| | Contorno tettoia |
| | Serbatoio cilindrico orizzont. |
| | Serbatoio cilindrico verticale |

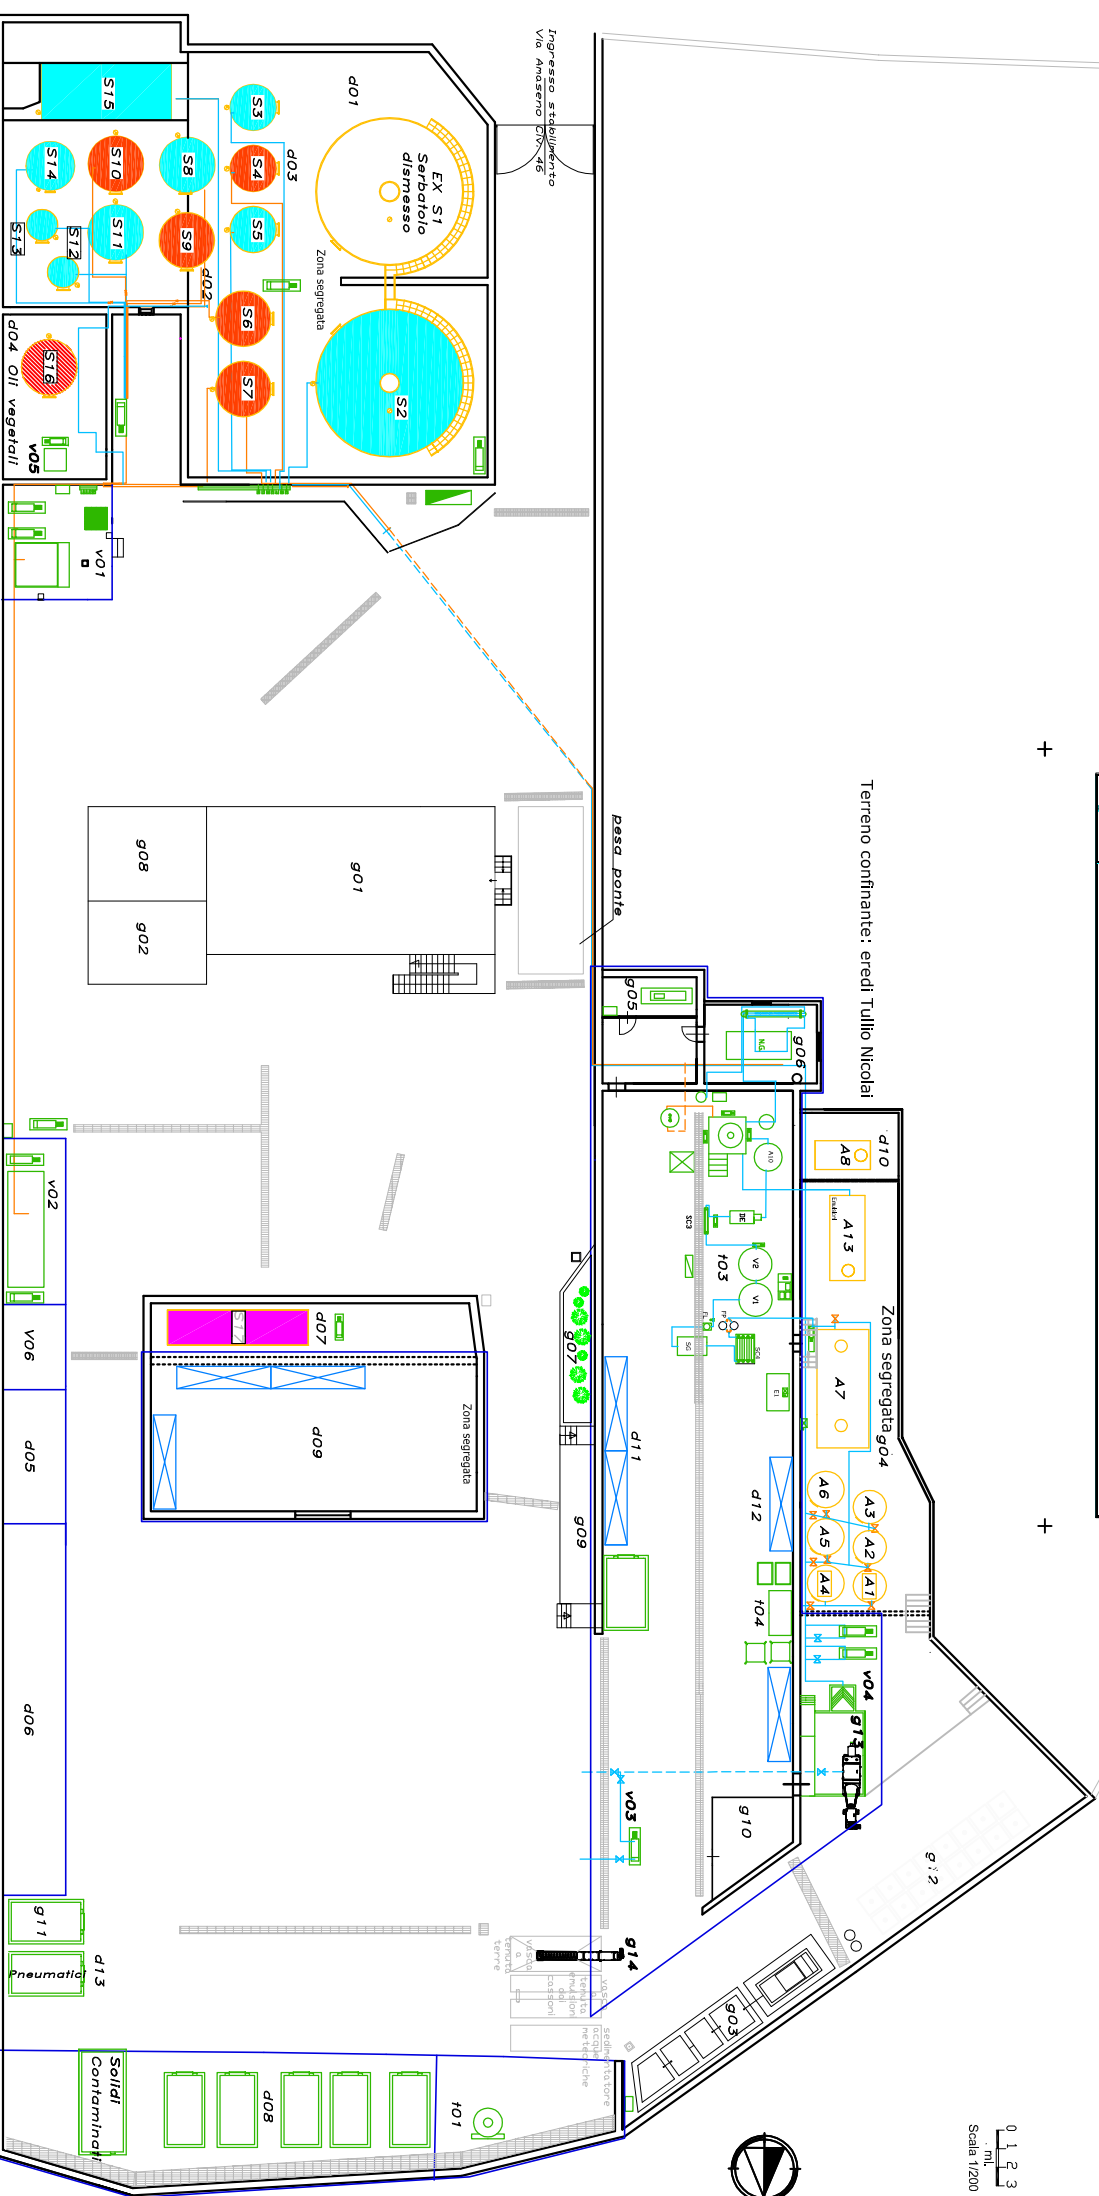

Terreno confinante Società Rheinmetall Italia Spa

Terreno confinante Società Klima Service Srl - Romaniaa Srl