# APPENDICE II

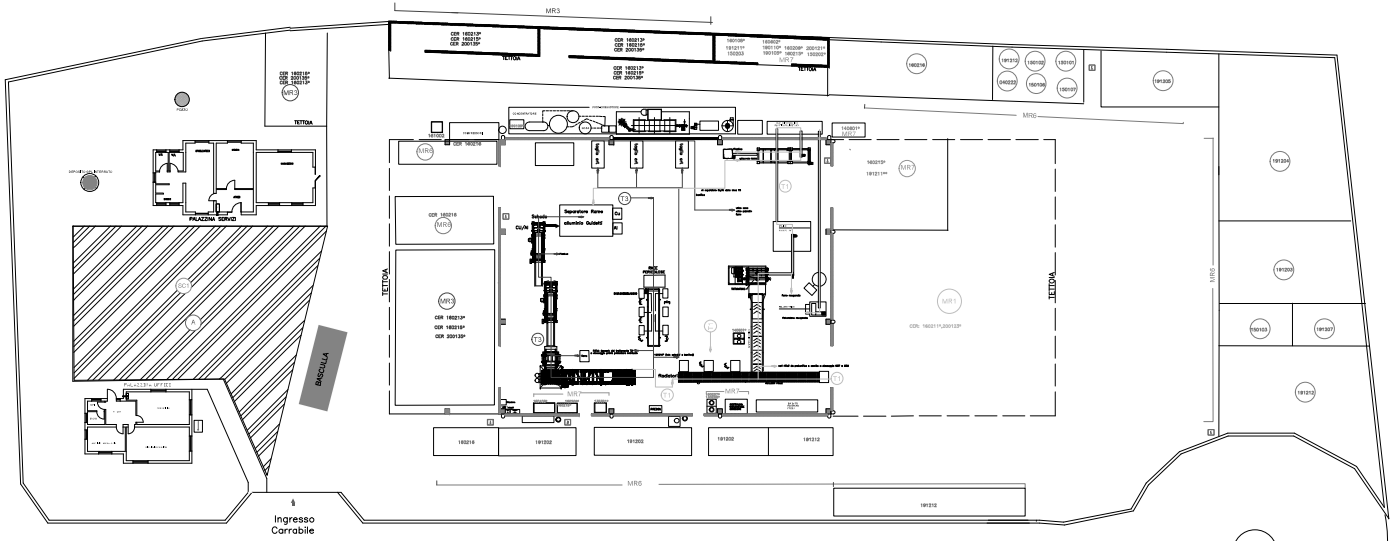


SC2 SETTORE DI CONFERIMENTO RIFIUTI
A2 SETTORE DI ACCETTAZIONE E CONTROLLI QUALI/QUANTITATIVI

MR1 MESSA IN RISERVA –R13– RICEVUTI DA TERZI
(Cod CER: 160211*,200123*)
e trattamento T1

T1 OPERAZIONE DI RECUPERO –R3–R4–R5–R12– (tipicamente "Linea trattamento refrigerant")
(Cod CER: 160211*, 200123*)

rifiuti prodotti

MR8 MESSA IN RISERVA – R13 – O DEPOSITO PRELIMINARE –D15– RIFIUTI PRODOTTI DA ATTIVITA' DI TRATTAMENTO
(Cod CER: 191212, 191202 , 160216, 191205, 191203, 191204, 160209*)

MR7 (Cod CER: 160209*)

MR3 MESSA IN RISERVA –R13– RIFIUTI RICEVUTI DA TERZI
(Cod CER: 160213*,200135*, 160210* )
e trattamento T3

T3 OPERAZIONE DI RECUPERO –R3–R4–R5–R12– (tipicamente "Linea trattamento TV e monitor")
(Cod CER: 160213*,200135*, 160210*)

rifiuti prodotti

MESSA IN RISERVA – R13 – O DEPOSITO PRELIMINARE –D15– RIFIUTI PRODOTTI DA ATTIVITA' DI TRATTAMENTO
(Cod CER: 191211*, 191212, 191202 ,160216, 160209*, 160210*, 191204,191207,150103,191205,191201)

LEGENDA CONTENITORI:

- Cassone scarrabile
- Area che può contenere Cassone scarrabile , cesta o cumuli
- Big Bag
- Contenitore per batterie e componenti rilevati
- Serbatoio per raccolta oli tipo spillo
- Cassonetti metallici mc. 1 su gabbie e cesta tipo rolmod

I contenitori riportati nelle varie aree sono a titolo esemplificativo e posso variare in funzione delle esigenze

LEGENDA:

A SETTORE DI ACCETTAZIONE E CONTROLLI QUALI/QUANTITATIVI
SC1 SETTORE DI CONFERIMENTO RIFIUTI

AREE DI LAVORAZIONE CODICI CER

MR1 MESSA IN RISERVA R13 RICEVUTI DA TERZI
(Cod CER: 160211*,200123*)

T1 OPERAZIONE DI RECUPERO R3–R4–R5–R12
(Cod CER: 160211*, 200123*,160210*)

MR2 MESSA IN RISERVA R13 RIFIUTI RICEVUTI DA TERZI
(CER: 160214,200136, 160216, 200307 )

T2 OPERAZIONE DI RECUPERO R3–R4–R5–R12
(Cod CER: 160214,200136, 160216, 200307)

MR3 MESSA IN RISERVA R13 RIFIUTI RICEVUTI DA TERZI
(Cod CER: 160213*,200135*, 160210* )

T3 OPERAZIONE DI RECUPERO R3–R4–R5–R12
(Cod CER: 160213*,200135*, 160210*)

MR4 MESSA IN RISERVA R13 RICEVUTI DA TERZI
(Cod CER: 160214,200136, 160216, 200307)

T4 OPERAZIONE DI RECUPERO R3–R4–R5–R12
(Cod CER: 160214,200136, 160216, 200307)

MR5 MESSA IN RISERVA R12–R13 O DEPOSITO PRELIMINARE D15
RIFIUTI AUTOPRODOTTI/PRODOTTI DA ATTIVITA' DI TRATTAMENTO/RICEVUTO DA TERZI
(Cod CER: 120105*, 120109*, 120115*, 120119*, 130108* 130110* 130111* 130112* 130202* 130209* 130208*, 130401*, 130402*, 130403*, 160113*, 160114*, 160307*, 200129*, 200130*,130205*)

MR6 MESSA IN RISERVA R13 O DEPOSITO PRELIMINARE D15
RIFIUTI AUTOPRODOTTI/PRODOTTI DA ATTIVITA' DI TRATTAMENTO/RICEVUTO DA TERZI
(Cod CER : 150102, 150103, 150104, 150106, 150107, 160214, 160216, 191202, 191203, 191204, 191205, 200136, 200307, 200134, 080318, 150101, 160604, 160605, 170101, 191207, 191212, 161002, 150203, 040222)

MR7 MESSA IN RISERVA R13 O DEPOSITO PRELIMINARE D15
RIFIUTI AUTOPRODOTTI/PRODOTTI DA ATTIVITA' DI TRATTAMENTO/RICEVUTO DA TERZI
(Cod CER: 160601*, 190110*, 190108*, 191211*, 160202*, 160601*, 200130*, 160209*, 160215*, 160105*, 160602* 080317*, 150110*, 160109*, 160210*, 160605*,160602*,200121*, 150112*, 160114*, 160203, 080318, 160216)

MR8 RICONDIZIONAMENTO

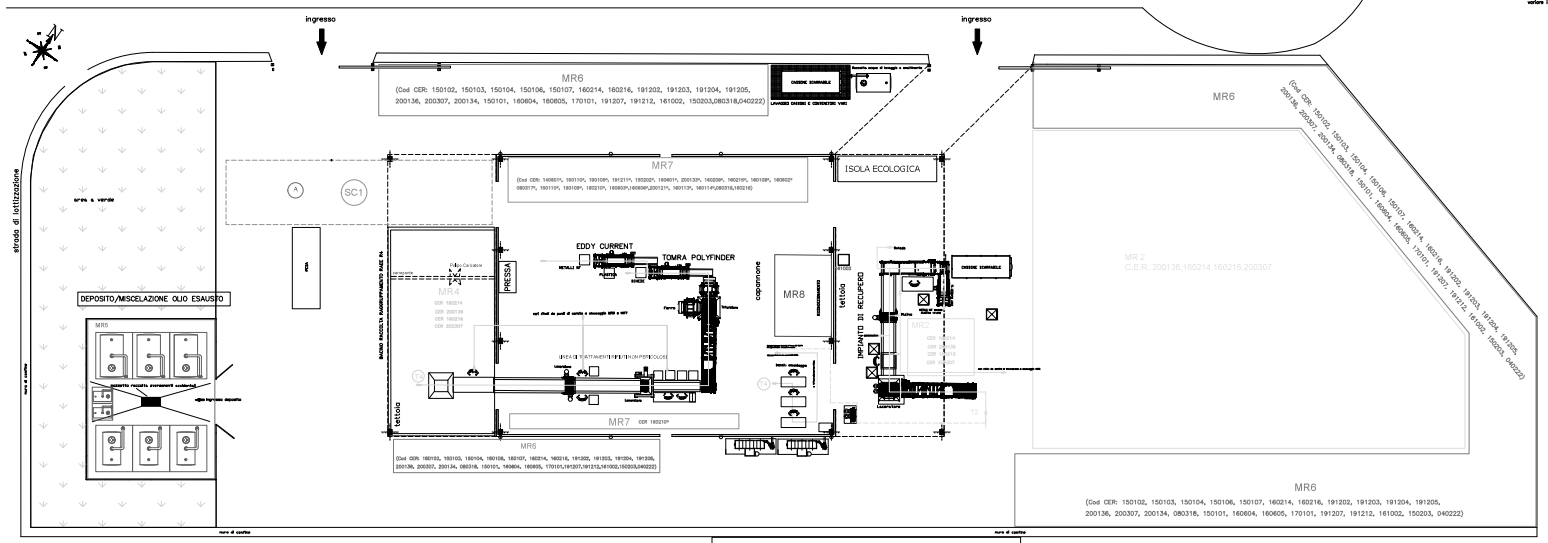


MR2 RIFIUTI STOCCATI NELLE AREE MR2: OPERAZIONE DI RECUPERO –R3–R4–R5–R12–

e trattamento T2

T2 OPERAZIONE DI RECUPERO –R3–R4–R5–R12– (tipicamente "Linea trattamento grandi bianchi e ingombranti")

rifiuti prodotti

MR8 (RIFIUTI DA TRATTAMENTO)

MR4 MESSA IN RISERVA –R13– RICEVUTI DA TERZI/PRODOTTI DA ATTIVITA' DI TRATTAMENTO
(Cod CER: 160214, 160216,200136, 200307)

e trattamento T4

T4 OPERAZIONE DI RECUPERO –R3–R4–R5–R12 (tipicamente "Linea trattamento piccoli elettrodomestici)
(Cod CER: 160214, 160216,200136, 200307)

rifiuti prodotti

MR8 MESSA IN RISERVA – R13 – O DEPOSITO PRELIMINARE –D15– RIFIUTI PRODOTTI DA ATTIVITA' DI TRATTAMENTO
( Da cernita manuale Cod CER: 191201, 191205, 160216, 191206, 080318)
( Da prima triturazione a cernita manuale Cod CER: 160216, 170201, 191202)
( Da seconda triturazione a cernita manuale Cod CER: 160216, 160602*, 160601*, 160209*)
( Da separazione metalli dopo terza triturazione Cod CER: 191202)
( Da separazione plastica/metalli non ferrosi Cod CER: 191212, 191204, 191205)

SC1 SETTORE DI CONFERIMENTO RIFIUTI
A1 SETTORE DI ACCETTAZIONE E CONTROLLI QUALI/QUANTITATIVI

AREA MR5
Stoccaggio di oli e loro miscelazioni

STOCCAGGIO DI RESINATO, BITUMOSE O PEZZI

| | |
|---|---|
| 120101* | oli minerali per macchinari non contenenti alogeni, eccetto emulsioni e solutioni |
| 120109* | emulsioni e soluzioni per macchinari non contenenti alogeni |
| 120110* | oli sintetici per macchinari |
| 130110* | oli per macchinari, facilmente biodegradabili |
| 130109* | emulsioni non clorurate |
| 130109* | oli minerali per circuiti idraulici, non clorurati |
| 130111* | oli sintetici per circuiti idraulici |
| 130112* | oli per circuiti idraulici facilmente biodegradabili |
| 130113* | altri oli per circuiti idraulici |
| 130205* | scarti di olio minerale per motori, ingranaggi e lubrificazione |
| 130206* | scarti di olio sintetico per motori, ingranaggi e lubrificazione |
| 130208* | altri oli per motori, ingranaggi e lubrificazione |
| 130411* | oli di sentina della navigazione interna |
| 130422* | oli di sentina della fognatura da scafi |
| 130423* | altri oli di sentina della navigazione |
| 130506* | oli da separatori |
| 150110* | imballaggi contenenti residui pericolosi o contaminati da tali sostanze |
| 160107* | oli e concentrati prodotti da processi di estrazione |
| 200125 | olio e grasso commestibili |
| 200126 * | oli e grassi diversi da quelli di cui alla voce 20 01 25 |

RIFIUTI AUTOPRODOTTI/PRODOTTI DA ATTIVITA' DI TRATTAMENTO/RICEVUTO DA TERZI

MR5 MESSA IN RISERVA R12-R13 O DEPOSITO PRELIMINARE D15
RIFIUTI AUTOPRODOTTI/PRODOTTI DA ATTIVITA' DI TRATTAMENTO/RICEVUTO DA TERZI

| | |
|---|---|
| 08 03 18 | toner per stampa esauriti, diversi da quelli di cui alla voce 08 03 17 |
| 11 01 05 | soluzioni acide e acide |
| 11 01 06 | soluzioni acide non specificate altrimenti |
| 11 01 07 | soluzioni basiche |
| 11 01 08 | fosfatazione, fosfati |
| 11 01 09 | fanghi e residui di filtrazione contenenti sostanze pericolose |
| 11 01 10 | altri fanghi e residui di filtrazione diversi da quelli di cui alla voce 11 01 09 |
| 11 01 11 | soluzioni acquose di lavaggio diverse da quelle di cui alla voce 11 01 05 |
| 11 01 12 | acque di lavaggio |
| 11 01 98 | altri rifiuti contenenti sostanze pericolose |
| 11 01 99 | altri rifiuti non specificati altrimenti |
| 12 01 01 | limature e trucioli di materiali ferrosi |
| 12 01 02 | polveri e particolato di materiali ferrosi |
| 12 01 03 | limature e trucioli di materiali non ferrosi |
| 12 01 04 | polveri e particolato di materiali non ferrosi |
| 12 01 05 | resine |
| 12 01 07 | oli per macchinari, facilmente biodegradabili |
| 12 01 09 | emulsioni e soluzioni di macchinari non clorurate |
| 12 01 10 | oli sintetici per macchinari |
| 12 01 12 | oli esausti contenenti sostanze pericolose |
| 12 01 13 | rifiuti di saldatura |
| 12 01 14 | fanghi di lavorazione contenenti sostanze pericolose |
| 12 01 16 | materiali di sabbiatura di scarto, diversi da quelli di cui alla voce 12 01 15 |
| 12 01 17 | materiali di sabbiatura di scarto, diversi da quelli di cui alla voce 12 01 16 |
| 12 01 18 | fanghi di rettifica contenenti olio |
| 12 01 19 | oli sintetici per macchinari |
| 12 01 20 | corpi di rettifica e materiali abrasivi di scarto, diversi da quelli di cui alla voce 12 01 21 |
| 12 01 21 | corpi di rettifica e materiali abrasivi esauriti |
| 12 01 99 | altri rifiuti non specificati altrimenti |
| 13 01 09 | oli idraulici clorurati a base minerale |
| 13 01 10 | oli idraulici non clorurati a base minerale |
| 13 01 11 | oli idraulici sintetici |
| 13 01 12 | oli idraulici facilmente biodegradabili |
| 13 01 13 | altri oli idraulici |
| 13 02 05 | oli minerali non clorurati per motori, ingranaggi e lubrificazione |
| 13 02 06 | oli sintetici per motori, ingranaggi e lubrificazione |
| 13 02 07 | oli facilmente biodegradabili per motori, ingranaggi e lubrificazione |
| 13 02 08 | altri oli per motori, ingranaggi e lubrificazione |
| 13 07 01 | olio combustibile e gasolio |
| 13 07 02 | benzina |
| 13 07 03 | altri combustibili (compresi miscele) |
| 13 08 99 | rifiuti non specificati altrimenti |
| 15 01 01 | imballaggi in carta e cartone |
| 15 01 02 | imballaggi in plastica |
| 15 01 03 | imballaggi in legno |
| 15 01 04 | imballaggi in metallo |
| 15 01 05 | imballaggi in materiali misti |
| 15 01 06 | imballaggi in vetro |
| 15 01 07 | imballaggi in vetro |
| 15 01 09 | imballaggi in materiali tessili |
| 15 01 10 | imballaggi contenenti residui di sostanze pericolose o contaminati da tali sostanze |
| 15 01 11 | imballaggi metallici contenenti una matrice solida porosa pericolosa (ad esempio amianto) |
| 15 02 02 | assorbenti, materiali filtranti, stracci e indumenti protettivi, diversi da quelli di cui alla voce 15 02 03 |
| 16 01 03 | pneumatici fuori uso |
| 16 01 04 | veicoli fuori uso |
| 16 01 07 | filtri per olio |
| 16 01 08 | componenti contenenti mercurio |
| 16 01 09 | componenti contenenti PCB |
| 16 01 10 | componenti esplosivi (ad esempio airbag) |
| 16 01 11 | pastiglie per freni |
| 16 01 12 | pastiglie per freni, contenenti amianto |
| 16 01 13 | liquido per freni |
| 16 01 14 | antigelo contenenti sostanze pericolose |
| 16 01 15 | antigelo diversi da quelli di cui alla voce 16 01 14 |
| 16 01 16 | serbatoi per gas liquido |
| 16 01 17 | metalli ferrosi |
| 16 01 18 | metalli non ferrosi |
| 16 01 19 | plastica |
| 16 01 20 | vetro |
| 16 01 21 * | componenti pericolosi diversi da quelli di cui alle voci 16 01 07 a 16 01 11, 16 01 13 e 16 01 14 |
| 16 01 22 | componenti non specificati altrimenti |
| 16 01 99 | altri rifiuti non specificati altrimenti |
| 16 02 09 * | trasformatori e condensatori contenenti PCB |
| 16 02 10 * | apparecchiature fuori uso contenenti PCB o da essi contaminate, diverse da quelle di cui alla voce 16 02 09 |
| 16 02 15 * | componenti pericolosi rimossi da apparecchiature fuori uso |
| 16 02 16 | componenti rimossi da apparecchiature fuori uso, diverse da quelle di cui alla voce 16 02 15 |
| 16 06 01 * | batterie al piombo |
| 16 06 02 * | batterie al nichel-cadmio |
| 16 06 03 * | batterie contenenti mercurio |
| 16 06 04 | batterie alcaline (tranne 16 06 03) |
| 16 06 05 | altre batterie e accumulatori |
| 16 06 06 * | elettroliti di batterie e di accumulatori, oggetto di raccolta differenziata |
| 19 08 05 * | fanghi da trattamento di acque reflue urbane |
| 19 08 06 * | resine a scambio ionico saturate o esaurite |
| 19 08 07 * | soluzioni di rigenerazione a base di cloruro di sodio |
| 19 08 08 * | membrane a base di metalli pesanti |
| 19 08 09 | miscele di grassi e oli da separazione acqua/olio contenenti solo oli commestibili e grassi animali e vegetali |
| 19 08 10 * | miscele di grassi e oli da separazione acqua/olio, diverse da quelle di cui alla voce 19 08 09 |
| 19 08 11 * | fanghi prodotti dal trattamento biologico di reflui industriali contenenti sostanze pericolose |
| 19 08 12 | fanghi prodotti dal trattamento biologico di reflui industriali, diversi da quelli di cui alla voce 19 08 11 |
| 19 08 13 * | fanghi contenenti altre sostanze pericolose prodotti da altri trattamenti di reflui industriali |
| 19 08 14 | fanghi prodotti da altri trattamenti di reflui industriali, diversi da quelli di cui alla voce 19 08 13 |
| 19 09 01 | rifiuti solidi della filtrazione e vagli |
| 19 09 02 | fanghi da chiarificazione delle acque |
| 19 09 03 * | fanghi da decarbonatazione |
| 19 09 04 | carbone attivo esausto |
| 19 09 05 | resine a scambio ionico saturate o esaurite |
| 19 09 06 | soluzioni e fanghi di rigenerazione a base di sali inorganici |
| 19 09 07 | soluzioni di rigenerazione a base di cloruro di sodio |
| 19 09 08 | membrane a base di metalli pesanti |
| 19 09 09 | miscele di grassi e oli da separazione acqua/olio contenenti solo oli commestibili e grassi animali e vegetali |
| 19 09 10 * | miscele di grassi e oli da separazione acqua/olio, diverse da quelle di cui alla voce 19 09 09 |
| 19 09 11 * | fanghi prodotti dal trattamento biologico di reflui industriali contenenti sostanze pericolose |
| 19 09 12 | fanghi prodotti dal trattamento biologico di reflui industriali, diversi da quelli di cui alla voce 19 09 11 |
| 19 09 13 * | altri rifiuti (compresi materiali misti) prodotti dal trattamento meccanico dei rifiuti, contenenti sostanze pericolose |
| 20 01 21 * | tubi fluorescenti |
| 20 01 33 * | batterie e accumulatori di cui alle voci 16 06 01, 16 06 02 e 16 06 03 compresi batterie e accumulatori non suddivisi contenenti tali batterie |

REGIONE LAZIO
PROVINCIA DI VITERBO
Comune di Montalto di Castro

Vallone
Loc. due Pini, Z.I.

Attività di smaltimento e recupero dei rifiuti provenienti dalle rottamazioni di macchinari ed apparecchiature deteriorate ed obsolete, di rifiuti elettrici ed elettronici

Domanda di MODIFICA SOSTANZIALE
della autorizzazione integrata ambientale A.I.A.

| | | |
|---|---|---|
| Allegato C11 | Planimetria modificata dello stabilimento con individuazione delle aree per lo stoccaggio di materie e rifiuti (rev.1 - 2019) | Scala 1: 200 |