

AUTORIZZAZIONE INTEGRATA AMBIENTALE
DLGS 3 APRILE 2006, N. 152 - DLGS 29 GIUGNO 2010, N. 128 - DLGS 4 MARZO 2014, N. 46

IMPIANTO DI RECUPERO PER LA PRODUZIONE DI MATERIE PRIME SECONDE DA
RIFIUTI SPECIALI PERICOLOSI E SPECIALI NON PERICOLOSI COSTITUITI DA
ROTTAMI FERROSI E NON FERROSI




Tav.
B22

Elaborato
Planimetria dello stabilimento con individuazione delle
aree per lo stoccaggio di materie e rifiuti


Allegato all'istanza di modifica non sostanziale - febbraio 2019

RAPPRESENTANTE LEGALE
TIMBRO E FIRMA

Stralcio Planimetria C.T.R. Scala 1:10.000

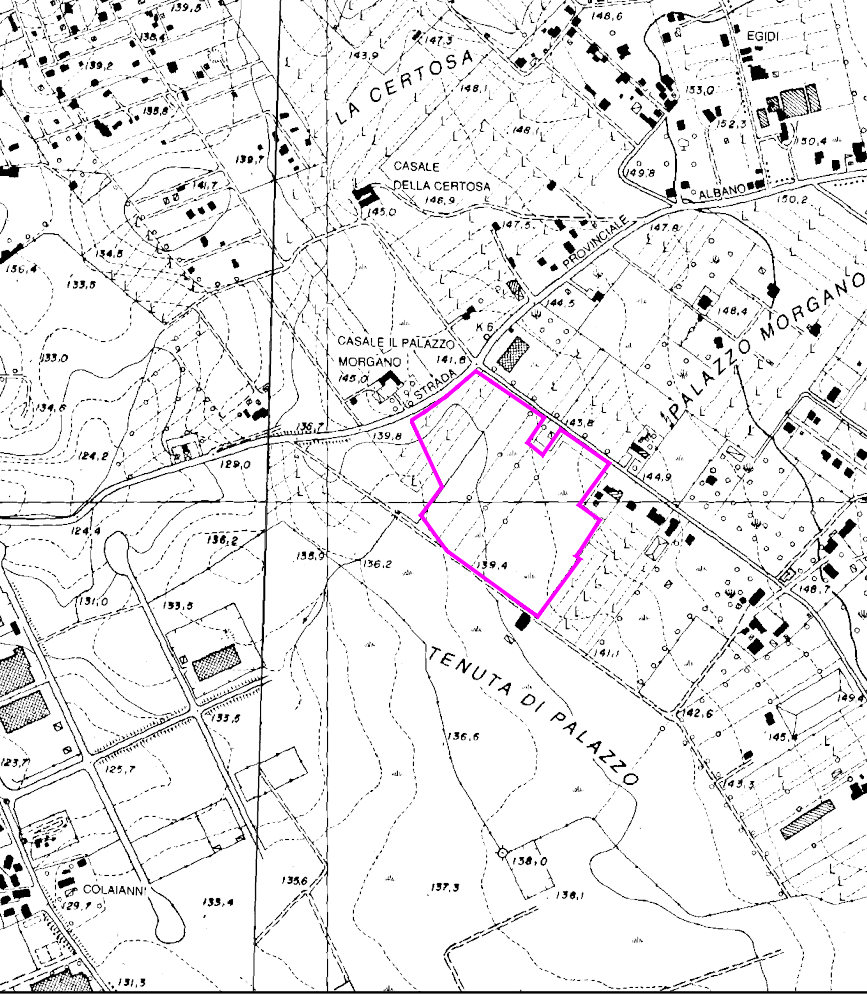

Stralcio Planimetria Catastale Scala 1:4.000

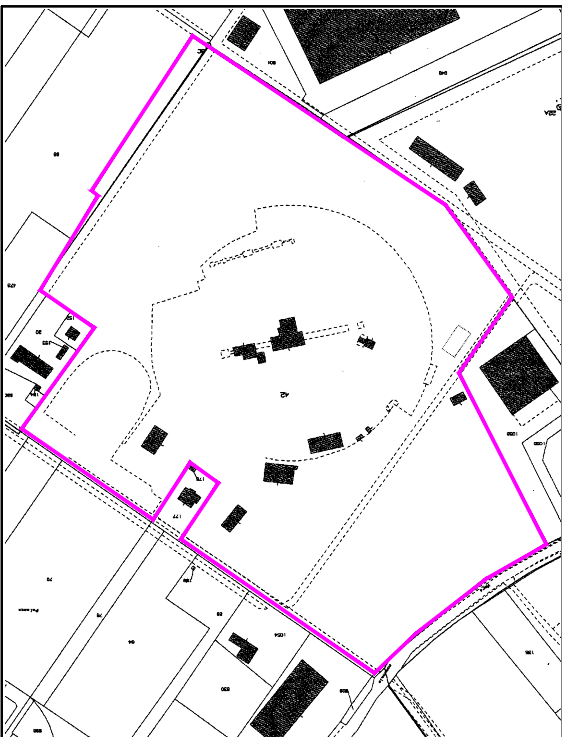

Foglio n.1185 particelle 42p e 1229p

Area Centro Italferro S.r.l.

Tipologia A					
C.E.R. 10.02.01	C.E.R. 10.06.99	C.E.R. 10.09.06	C.E.R. 10.10.99	C.E.R. 12.01.13	C.E.R. 16.01.22
C.E.R. 10.02.02	C.E.R. 10.07.01	C.E.R. 10.09.08	C.E.R. 11.02.03	C.E.R. 12.01.17	C.E.R. 16.02.14
C.E.R. 10.02.10	C.E.R. 10.07.04	C.E.R. 10.09.12	C.E.R. 11.02.99	C.E.R. 12.01.21	C.E.R. 16.02.16
C.E.R. 10.02.99	C.E.R. 10.07.99	C.E.R. 10.09.14	C.E.R. 11.05.01	C.E.R. 12.01.99	C.E.R. 16.01.99
C.E.R. 10.03.02	C.E.R. 10.08.04	C.E.R. 10.09.99	C.E.R. 12.01.01	C.E.R. 16.01.06	C.E.R. 17.04.06
C.E.R. 10.06.01	C.E.R. 10.08.09	C.E.R. 10.10.03	C.E.R. 12.01.02	C.E.R. 16.01.16	C.E.R. 17.04.07
C.E.R. 10.06.02	C.E.R. 10.08.11	C.E.R. 10.10.06	C.E.R. 12.01.03	C.E.R. 16.01.17	C.E.R. 19.10.02
C.E.R. 10.06.04	C.E.R. 10.09.03	C.E.R. 10.10.08	C.E.R. 12.01.04	C.E.R. 16.01.18	C.E.R. 19.10.06
C.E.R. 19.01.12	C.E.R. 20.01.36	C.E.R. 20.01.40	C.E.R. 17.04.01	C.E.R. 17.04.02	C.E.R. 19.12.03
C.E.R. 19.01.18	C.E.R. 19.10.01	C.E.R. 20.03.07	C.E.R. 15.01.06	C.E.R. 17.04.03	C.E.R. 19.12.02
C.E.R. 02.01.10	C.E.R. 17.04.05	C.E.R. 15.01.04	C.E.R. 15.01.05	C.E.R. 17.04.04	C.E.R. 19.12.12
				C.E.R. 16.01.19	
R 13 - R 12 - R 4					


Tipologia B		Tipologia E
C.E.R. 19.10.04	C.E.R. 16.01.04*	C.E.R. 16.01.03
C.E.R. 19.10.06		C.E.R. 16.01.19
C.E.R. 19.10.02	R 13 - R 12 - R 4	C.E.R. 16.01.20
R 13 - R 12 - R 4		C.E.R. 19.12.04
		R 13 - R 12

Tipologia C		Tipologia G
C.E.R. 17.04.01	C.E.R. 17.04.11	C.E.R. 16.06.01*
C.E.R. 17.04.02		C.E.R. 16.06.02*
C.E.R. 17.04.03		C.E.R. 16.06.03*
C.E.R. 17.04.04		C.E.R. 16.06.04
C.E.R. 17.04.06		C.E.R. 16.06.05
C.E.R. 17.04.07		C.E.R. 16.06.06*
C.E.R. 19.10.02		C.E.R. 20.01.33*
C.E.R. 19.10.06		C.E.R. 20.01.34
C.E.R. 19.12.03		
R 13 - R 12 - R 4		R 13 - R 12

Tipologia H		
C.E.R. 16.08.01	C.E.R. 16.01.16	C.E.R. 16.05.09
C.E.R. 16.08.03	R 13 - R 12	C.E.R. 16.05.05
R 13 - R 12		R 13 - R 12

Tipologia I					
C.E.R. 10.02.01	C.E.R. 10.06.99	C.E.R. 10.09.06	C.E.R. 10.10.99	C.E.R. 12.01.13	C.E.R. 16.01.22
C.E.R. 10.02.02	C.E.R. 10.07.01	C.E.R. 10.09.08	C.E.R. 11.02.03	C.E.R. 12.01.17	C.E.R. 16.02.14
C.E.R. 10.02.10	C.E.R. 10.07.04	C.E.R. 10.09.12	C.E.R. 11.02.99	C.E.R. 12.01.21	C.E.R. 16.02.16
C.E.R. 10.02.99	C.E.R. 10.07.99	C.E.R. 10.09.14	C.E.R. 11.05.01	C.E.R. 12.01.99	C.E.R. 16.01.99
C.E.R. 10.03.02	C.E.R. 10.08.04	C.E.R. 10.09.99	C.E.R. 12.01.01	C.E.R. 16.01.06	C.E.R. 17.04.06
C.E.R. 10.06.01	C.E.R. 10.08.09	C.E.R. 10.10.03	C.E.R. 12.01.02	C.E.R. 16.01.16	C.E.R. 17.04.07
C.E.R. 10.06.02	C.E.R. 10.08.11	C.E.R. 10.10.06	C.E.R. 12.01.03	C.E.R. 16.01.17	C.E.R. 19.10.02
C.E.R. 10.06.04	C.E.R. 10.09.03	C.E.R. 10.10.08	C.E.R. 12.01.04	C.E.R. 16.01.18	C.E.R. 19.10.06
C.E.R. 19.01.12	C.E.R. 20.01.36	C.E.R. 20.01.40	C.E.R. 17.04.01	C.E.R. 17.04.02	C.E.R. 19.12.03
C.E.R. 19.01.18	C.E.R. 19.10.01	C.E.R. 20.03.07	C.E.R. 15.01.06	C.E.R. 17.04.03	
C.E.R. 02.01.10	C.E.R. 17.04.05	C.E.R. 15.01.04	C.E.R. 15.01.05	C.E.R. 17.04.04	
R 13 - R 12 - R 4					

Tipologia L					
C.E.R. 10.02.01	C.E.R. 10.06.99	C.E.R. 10.09.06	C.E.R. 10.10.99	C.E.R. 12.01.13	C.E.R. 16.01.22
C.E.R. 10.02.02	C.E.R. 10.07.01	C.E.R. 10.09.08	C.E.R. 11.02.03	C.E.R. 12.01.17	C.E.R. 16.02.14
C.E.R. 10.02.10	C.E.R. 10.07.04	C.E.R. 10.09.12	C.E.R. 11.02.99	C.E.R. 12.01.21	C.E.R. 16.02.16
C.E.R. 10.02.99	C.E.R. 10.07.99	C.E.R. 10.09.14	C.E.R. 11.05.01	C.E.R. 12.01.99	C.E.R. 16.01.99
C.E.R. 10.03.02	C.E.R. 10.08.04	C.E.R. 10.09.99	C.E.R. 12.01.01	C.E.R. 16.01.06	C.E.R. 17.04.06
C.E.R. 10.06.01	C.E.R. 10.08.09	C.E.R. 10.10.03	C.E.R. 12.01.02	C.E.R. 16.01.16	C.E.R. 17.04.07
C.E.R. 10.06.02	C.E.R. 10.08.11	C.E.R. 10.10.06	C.E.R. 12.01.03	C.E.R. 16.01.17	C.E.R. 19.10.02
C.E.R. 10.06.04	C.E.R. 10.09.03	C.E.R. 10.10.08	C.E.R. 12.01.04	C.E.R. 16.01.18	C.E.R. 19.10.06
C.E.R. 19.01.12	C.E.R. 20.01.36	C.E.R. 20.01.40	C.E.R. 17.04.01	C.E.R. 17.04.02	C.E.R. 19.12.03
C.E.R. 19.01.18	C.E.R. 19.10.01	C.E.R. 20.03.07	C.E.R. 15.01.06	C.E.R. 17.04.03	C.E.R. 19.12.02
C.E.R. 02.01.10	C.E.R. 17.04.05	C.E.R. 15.01.04	C.E.R. 15.01.05	C.E.R. 17.04.04	C.E.R. 19.12.12
C.E.R. 17.04.11				C.E.R. 16.01.19	C.E.R. 19.10.04
R 13 - R 12 - R 4					

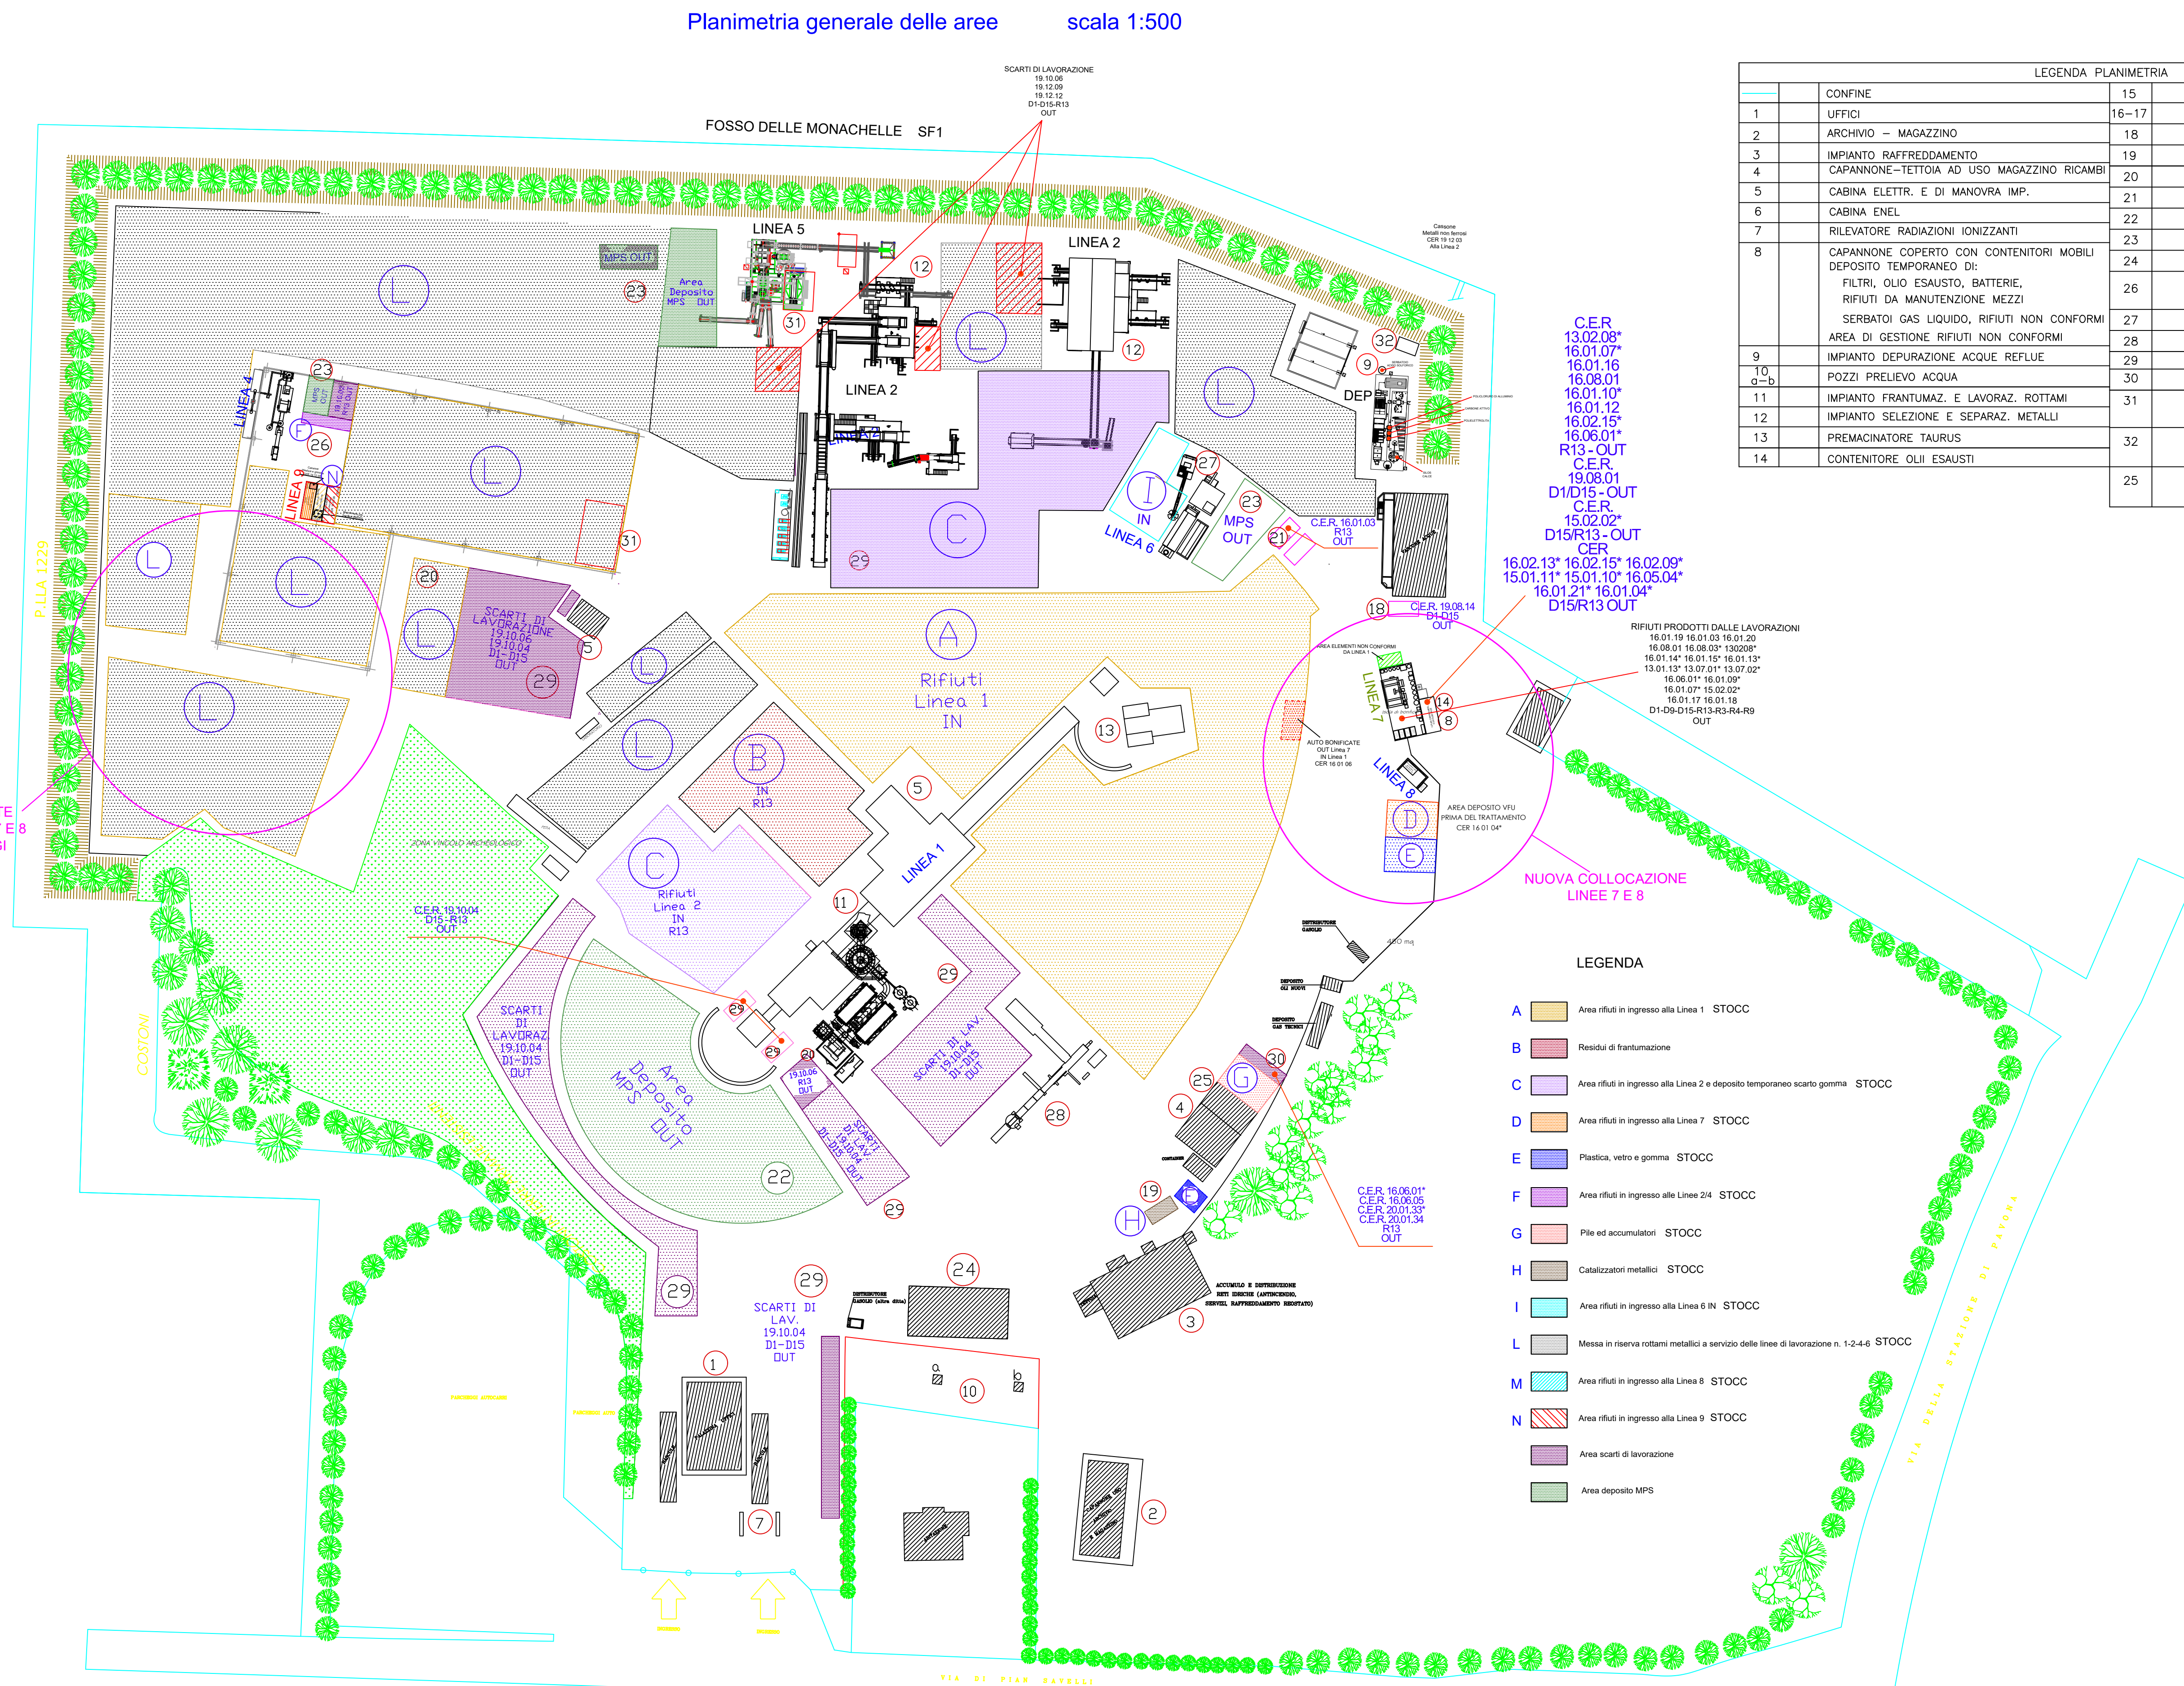

LEGENDA PLANIMETRIA			
	CONFINI	15	CONTENITORE MOBILE FANGHI ABBAI. POLVERI
1	UFFICI	16-17	AREA DI STOCCAGGIO E
2	ARCHIVIO - MAGAZZINO	18	CONTENITORE MOBILE FANGHI IMP. DEP. ACQUE
3	IMPIANTO RAFFREDDAMENTO	19	CONT. MOBILE CATALIZZATORI NON PERICOLOSI
4	CAPANNONE-TETTOIA AD USO MAGAZZINO RICAMBI	20	CONTENITORI MOBILI ALTRE FRAZIONI
5	CABINA ELETTR. E DI MANOVRA IMP.	21	CONTENITORI MOBILI PNEUMATICI USATI
6	CABINA ENEL	22	AREA DEPOSITO M.P.S. (Prefer)
7	RILEVATORE RADIAZIONI IONIZZANTI	23	AREA DEPOSITO M.P.S. (Metalli ferrosi e non ferrosi)
8	CAPANNONE COPERTO CON CONTENITORI MOBILI DEPOSITO TEMPORANEO DI: FILTRI, OLIO ESAUSTO, BATTERIE, RIFIUTI DA MANUTENZIONE MEZZI SERBATOI GAS LIQUIDO, RIFIUTI NON CONFORMI AREA DI GESTIONE RIFIUTI NON CONFORMI	24	OFFICINA
9	IMPIANTO DEPURAZIONE ACQUE REFLUE	25	IMPIANTO DI RECUPERO METALLI MISTI A PLASTICA E GOMMA
10	POZZI PRELIEVO ACQUA	26	PRESSOCESIOIA
a-b	AREA STOCCAGGIO BATTERIE	27	PRESSA IMBALLATRICE
11	IMPIANTO DI FLOTTAZIONE	28	DEPOSITO TEMPORANEO RESIDUO FRANTUMAZIONE
12	IMPIANTO SELEZIONE E SEPARAZ. METALLI	29	AREA STOCCAGGIO BATTERIE
13	PREMACINATORE TAURUS	30	IMPIANTO DI FLOTTAZIONE
14	CONTENITORE OLII ESAUSTI	31	DEPOSITO TEMPORANEO FANGHI DI FLOTTAZIONE
		32	MAGAZZINO REAGENTI E RICAMBI IMPIANTO DEPU- RAZIONE (POLIELETTROLITA, CARBONE ATTIVO)
			AREA DI DEPOSITO MATERIE PRIME FLOTTAZIONE (FeS ₂ , ARGILLA, ANTISCUMIA, POLIELETTROLITA)

Georeferenziazione		
Descrizione punto	N	E
Baricentro area	41° 42' 54.94"	12° 35' 14.95"