

DITTA:
REFECTA s.r.l.

SEDE STABILIMENTO E SEDE LEGALE:
Via Grotte di Nottola 21 - Cisterna di Latina (LT)

Scheda:
C8_C10
1^a Step

Objetto:
PLANIMETRIA ACQUE - Estratto

data: 11.12.2014




Legenda linee

	Fognatura acque di percolazione e lavaggio della pavimentazione interna dei fabbricati e della tettoia
	Fognatura acque meteoriche coperture
	Fognatura acque meteoriche piazzali
	Fognatura acque nere tipo domestiche
	Rete idrica principale
	Fognatura acque di lavaggio sabbie
	Linea rilancio acque di prima pioggia ai serbatoi a servizio dell'impianto di depurazione
	Linea rilancio acque reflue (sversamenti da rifiuti non pericolosi, lavaggio pavimentazioni interne) ai serbatoi a servizio dell'impianto di depurazione
	Linea riutilizzo acque reflue depurate
	Linea aduzione idrica agli edifici

LEGENDA SERBATOI

- Serbatoio n. 1: serbatoio fuori terra di raccolta delle acque e degli sversamenti (non pericolosi) dell'Area A, B, C, D e S
- Serbatoio n. 2: serbatoio fuori terra di raccolta delle acque e degli sversamenti dell'area F
- Serbatoio n. 4: serbatoio fuori terra di raccolta delle acque e degli sversamenti dell'area E
- Serbatoio n. 5: serbatoio fuori terra di raccolta delle acque dell'area P
- Serbatoio n. 6: serbatoio fuori terra di raccolta delle acque dell'area P
- Serbatoio n. 7: serbatoio fuori terra di raccolta delle acque di contro lavaggio resine
- Serbatoio n. 8: serbatoio fuori terra di raccolta delle acque e degli sversamenti (pericolosi) dell'Area A, B e C
- Serbatoi n.9: serbatoi fuori terra di raccolta delle acque reflue da trattare nell'impianto di depurazione e di stoccaggio acque depurate da riutilizzare
- Serbatoi n. 10: serbatoi fuori terra di raccolta delle acque derivanti dal lavaggio e bonifica contenitori dell'area D
- Serbatoi n. 11 serbatoi fuori terra di raccolta oli usati
- Serbatoio n. 12: serbatoio fuori terra di raccolta degli sversamenti del travaso oli
- Serbatoio n. 14: serbatoio fuori terra di raccolta delle acque di seconda pioggia da riutilizzare

REFECTA s.r.l.
Via Grotte di Nottola, 21 - Tel. 06 969100
4012 CISTERNA DI LATINA (LT)
C.F. 15160141580050597

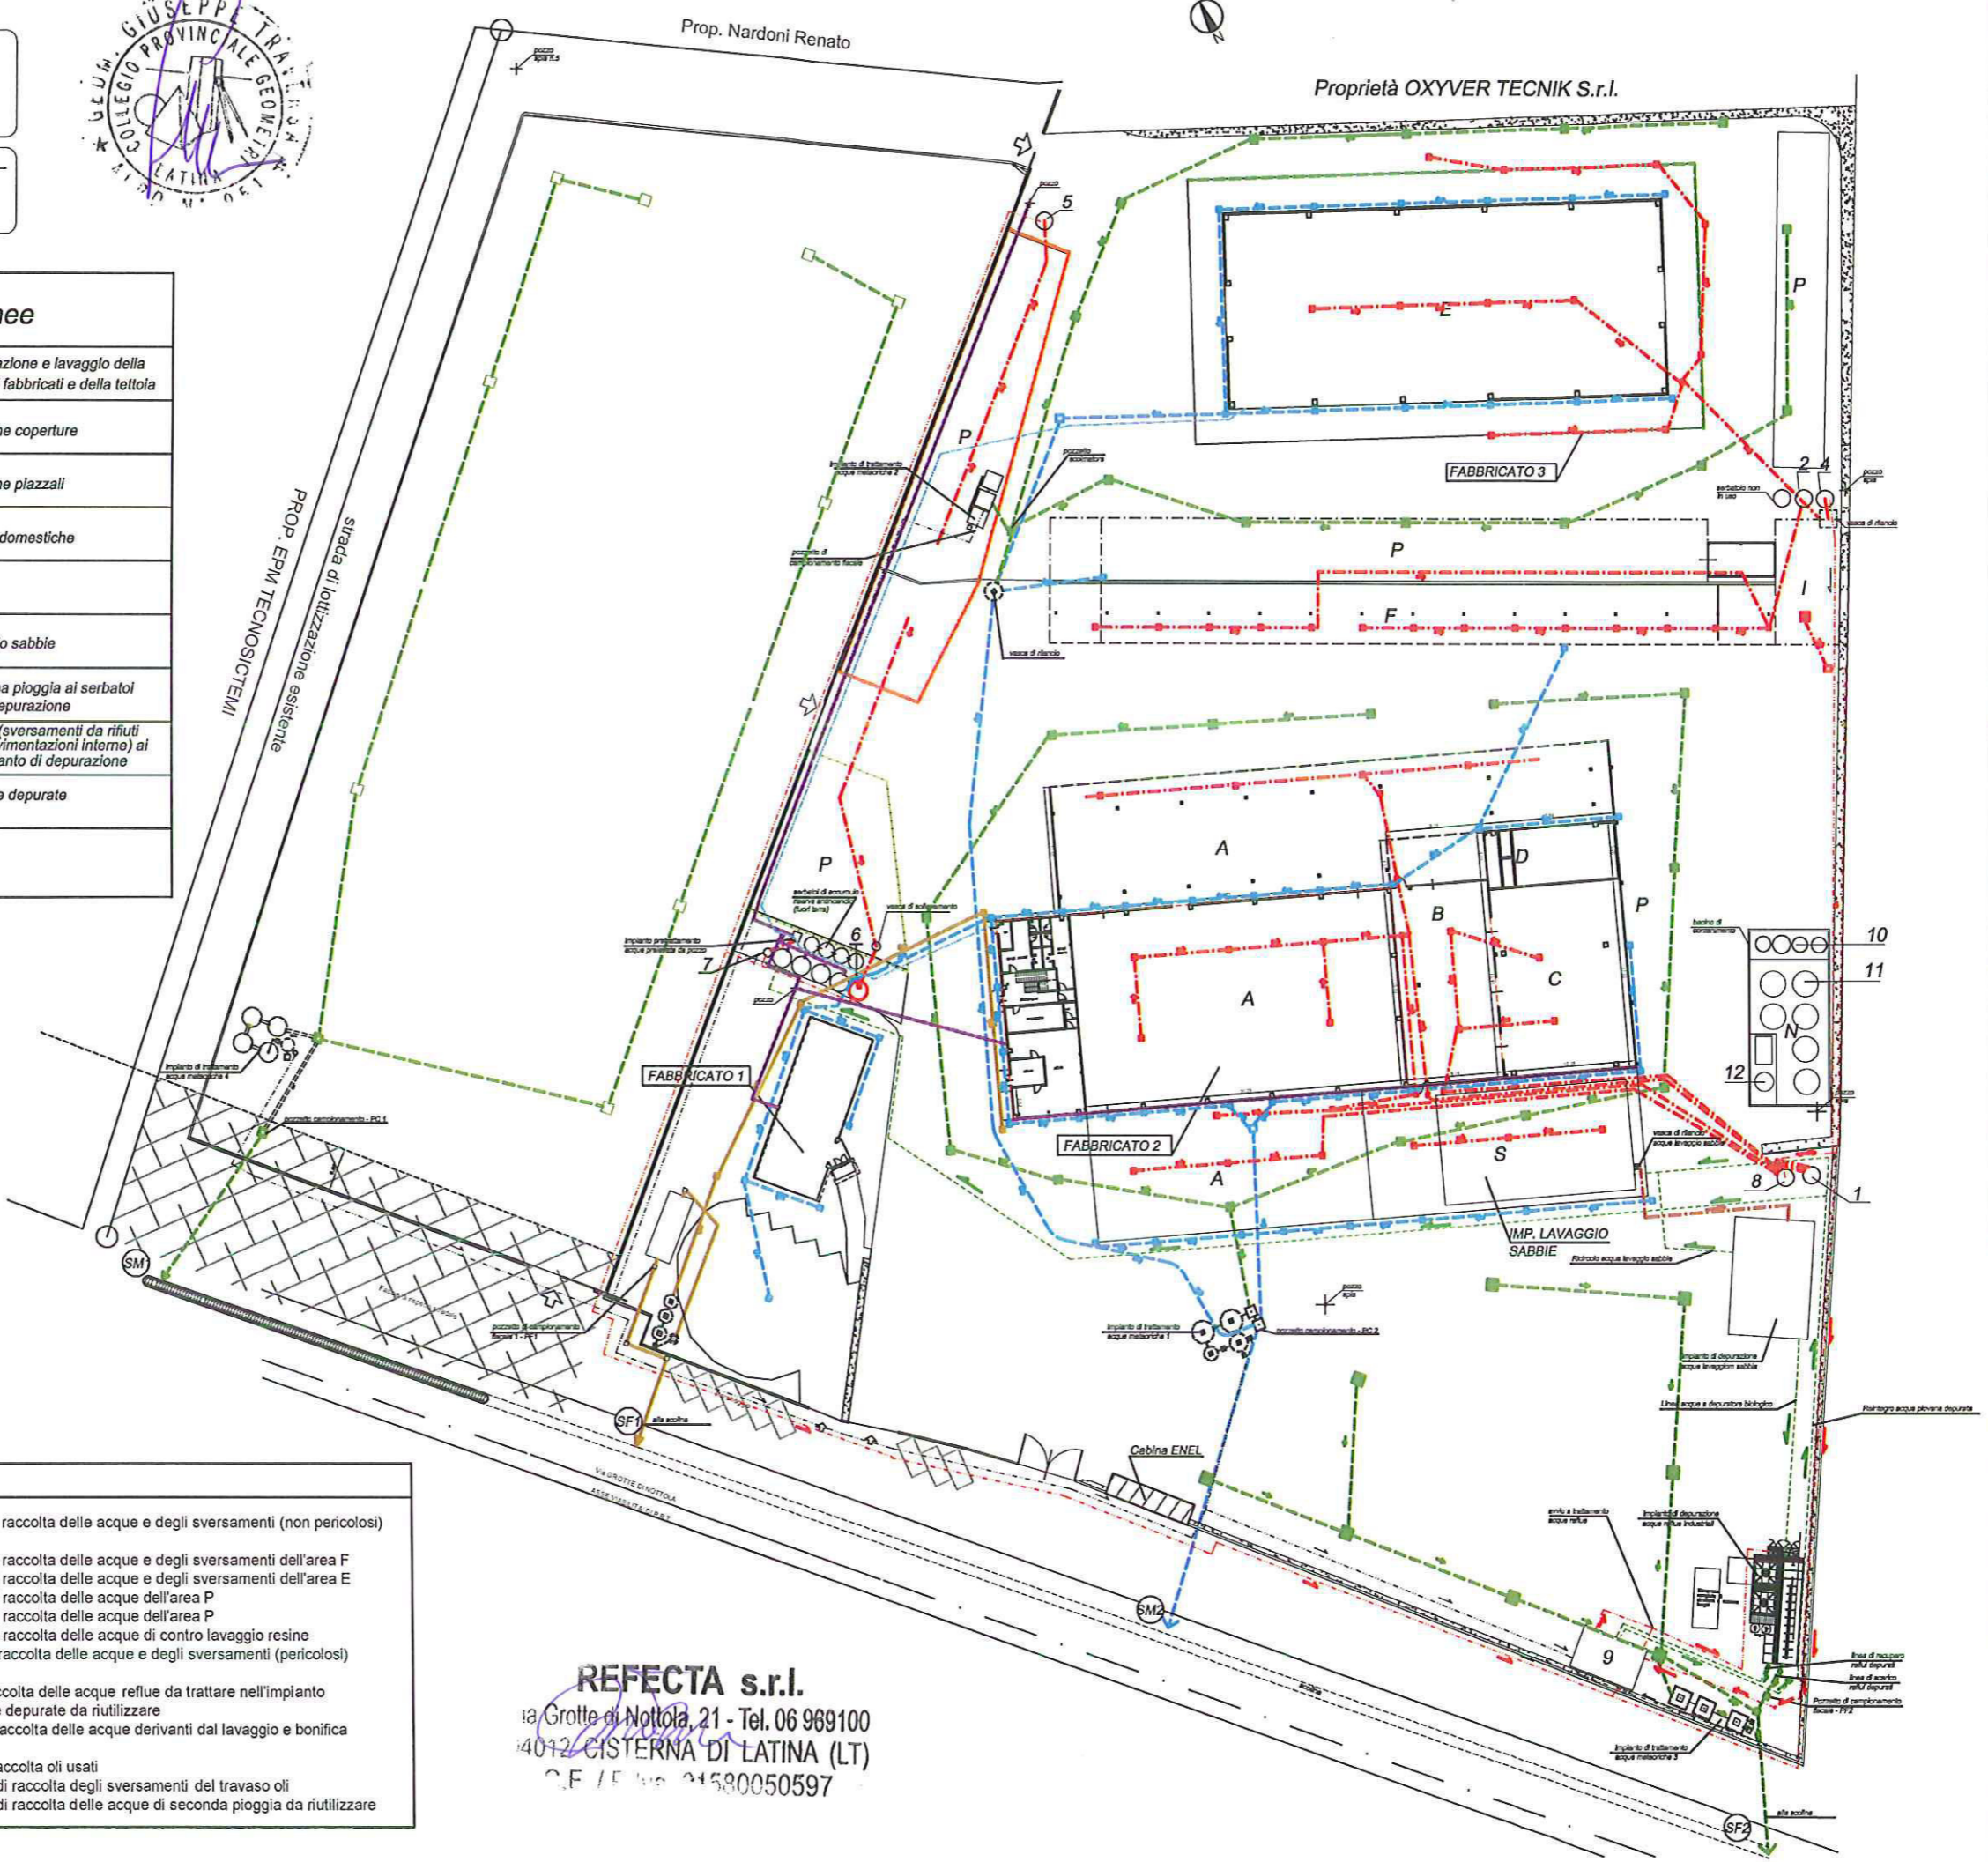


DITTA: **REFECTA s.r.l.**
 SEDE STABILIMENTO E SEDE LEGALE:
 Via Grotte di Notola 21 - Cisterna di Latina (LT)

Scheda: **C9**
 2ª Step

Oggetto: **PLANIMETRIA
 CON PUNTI DI EMISSIONE E
 TRATTAMENTO SCARICHI
 IN ATMOSFERA**
 data: 14.01.2015



strada di lotizzazione esistente
 PROP. EPM TECNOSICTEMI

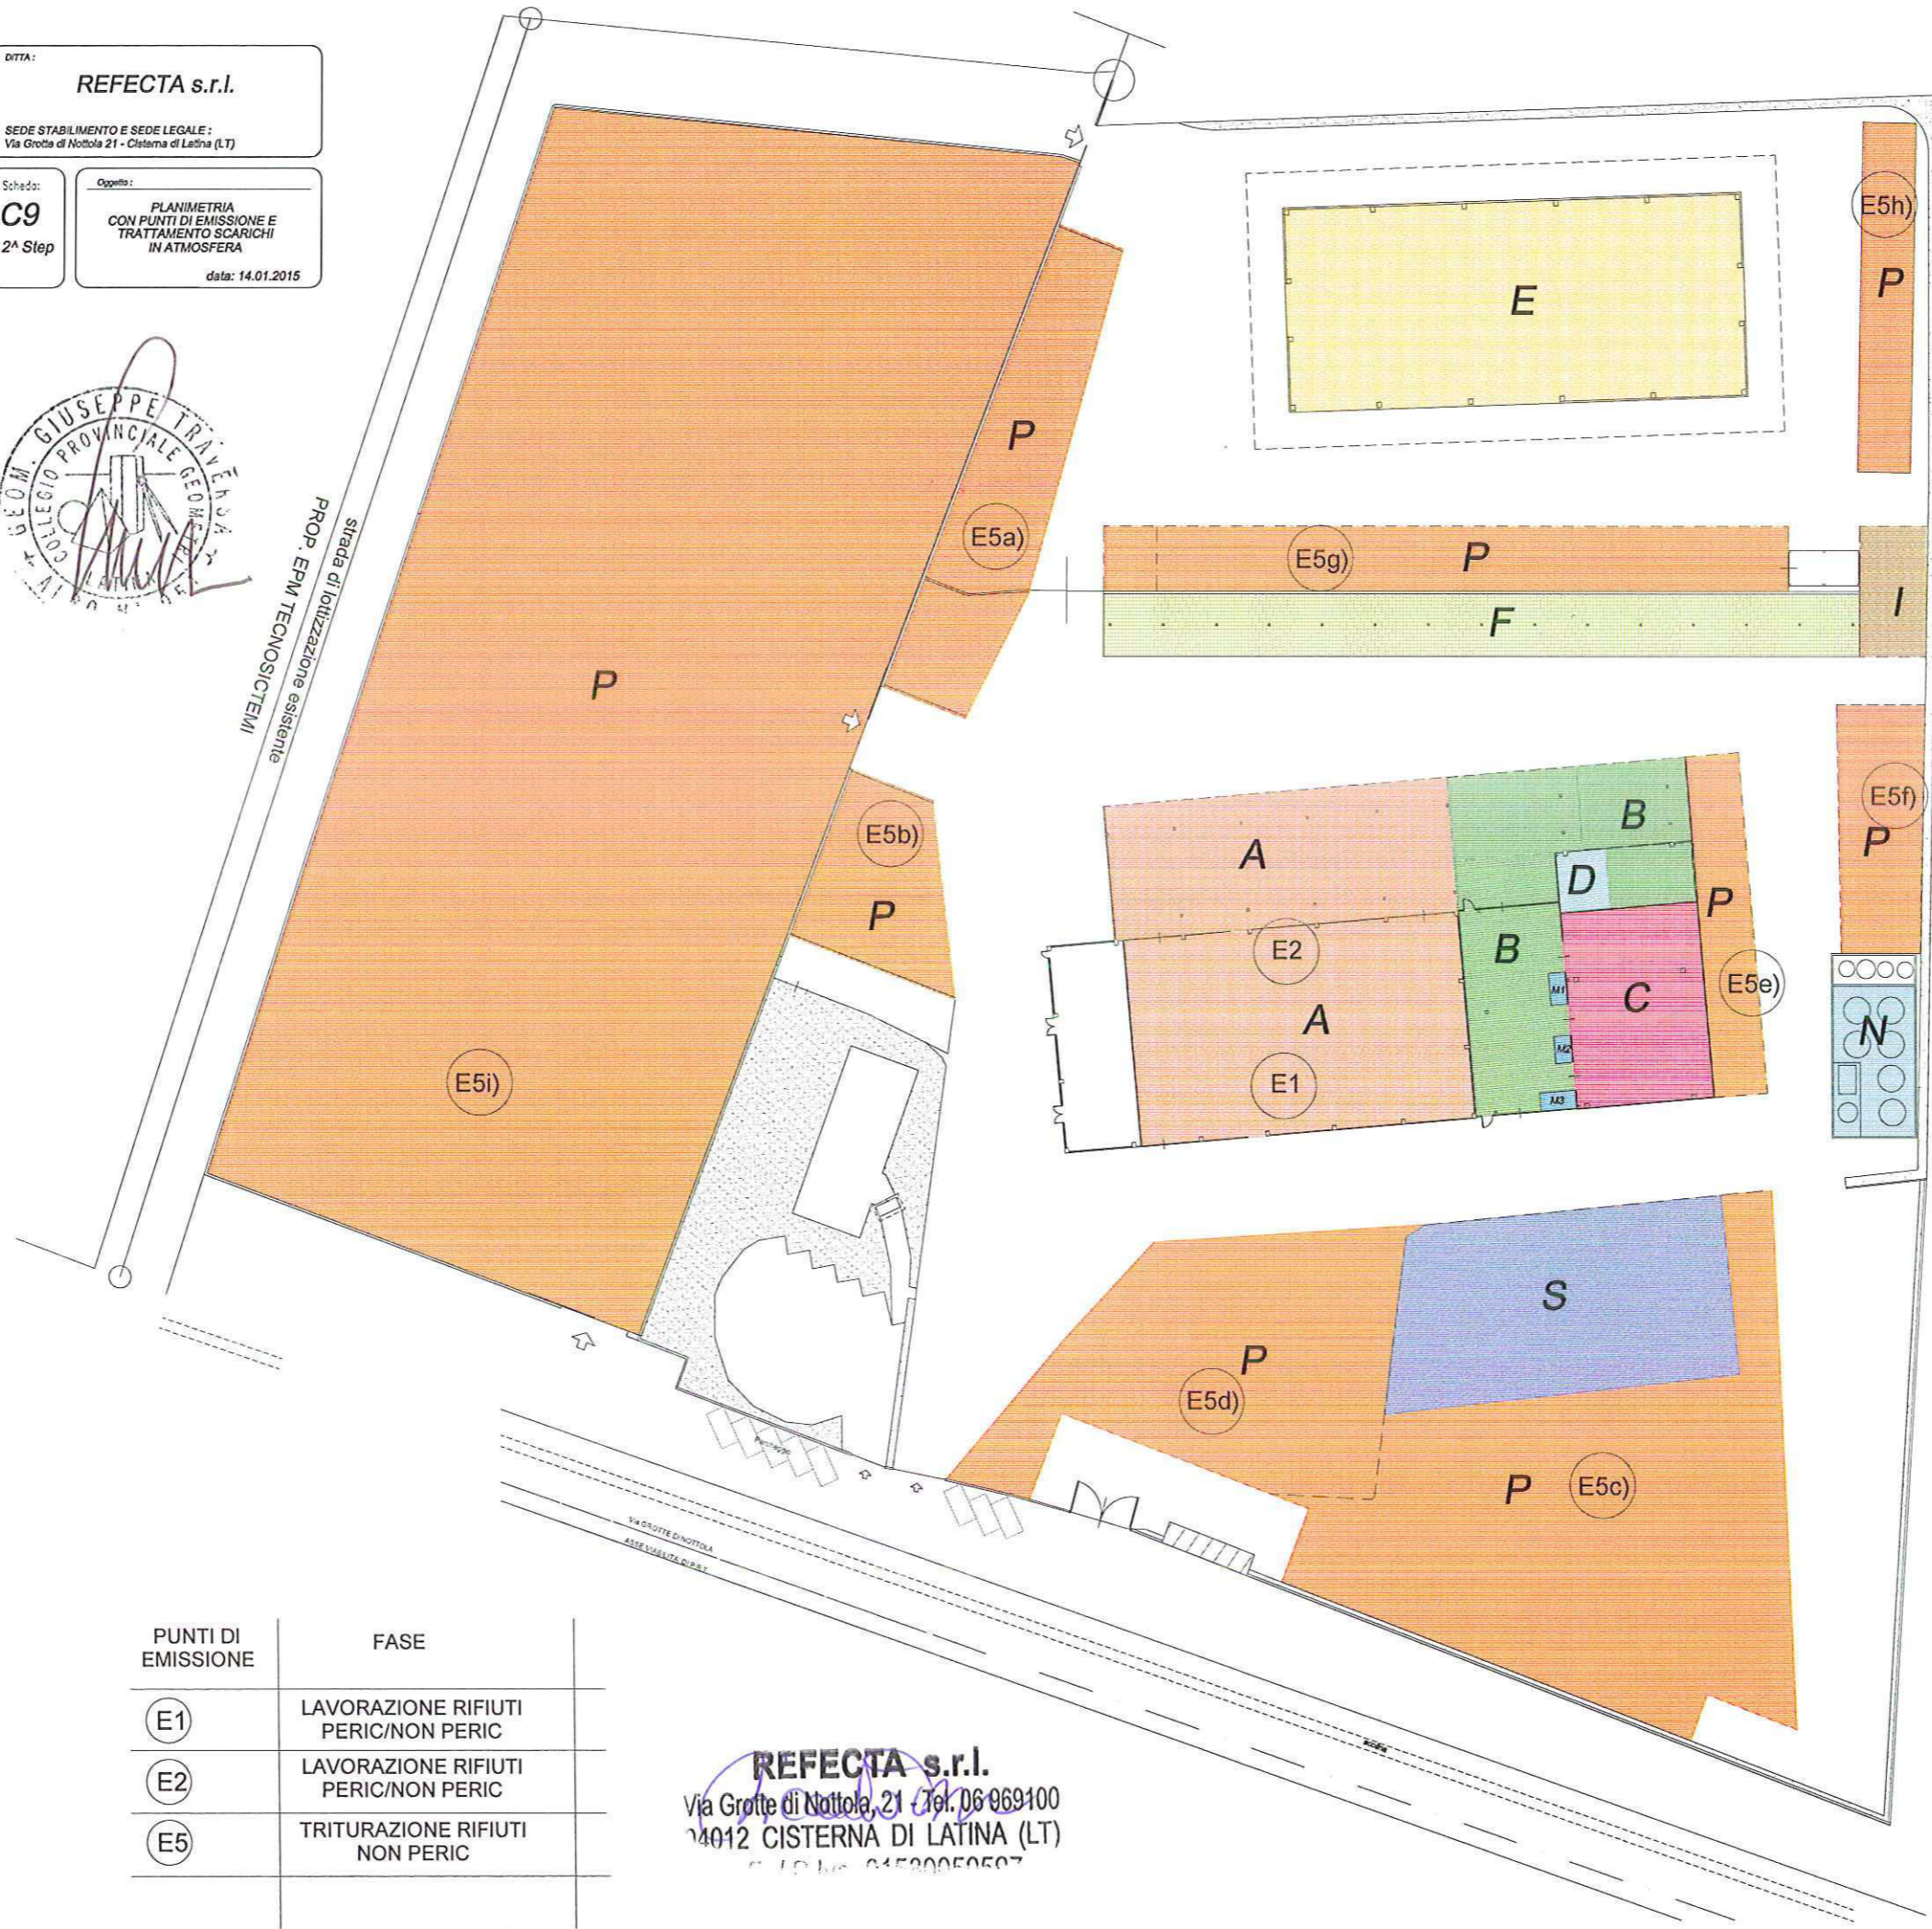


PUNTI DI EMISSIONE	FASE
(E1)	LAVORAZIONE RIFIUTI PERIC/NON PERIC
(E2)	LAVORAZIONE RIFIUTI PERIC/NON PERIC
(E5)	TRITURAZIONE RIFIUTI NON PERIC

REFECTA s.r.l.
 Via Grotte di Notola, 21 Tel. 06 969100
 04012 CISTERNA DI LATINA (LT)
 P.IVA n. 04520050507

Legenda

	area A: area lavorazione di rifiuti urbani, speciali non pericolosi e speciali pericolosi; miscelazione dei rifiuti urbani e speciali non pericolosi, produzione CSS.
	area B: area lavorazione di rifiuti urbani, speciali non pericolosi e speciali pericolosi; miscelazione dei rifiuti urbani e speciali non pericolosi. Area stoccaggio/deposito temporaneo di rifiuti urbani, speciali non pericolosi e speciali pericolosi.
	area C: area stoccaggio/deposito temporaneo di rifiuti urbani, speciali non pericolosi e speciali pericolosi in colli.
	area D: area travaso, lavaggio e bonifica dei contenitori vuoti contaminati.
	area E: area lavorazione e miscelazione di rifiuti urbani e speciali non pericolosi solidi. Produzione CSS.
	area F: area stoccaggio/deposito temporaneo di rifiuti urbani, speciali non pericolosi e speciali pericolosi in cassoni, ompattatori, planali scarabili, su pedane, ecc., nonché stoccaggio di materie prime secondarie in balle, su pedane o in cassoni, ompattatori, planali scarabili, ecc.
	area G: area stoccaggio/deposito temporaneo di rifiuti urbani e speciali non pericolosi allo stato sfuso, in cassoni, ompattatori, planali scarabili, su pedane, ecc., nonché stoccaggio di materie prime secondarie allo stato sfuso, in balle, su pedane o in cassoni, ompattatori, planali scarabili, ecc., e CSS.
	area I: area lavaggio e manutenzione di automezzi, attrezzature e contenitori.
	area M1: area conferimento e smontaggio di RAEE.
	area M2: area conferimento e stoccaggio di RAEE.
	area M3: area messa in sicurezza e smontaggio dei pezzi riutilizzabili (RAEE).
	area N: area stoccaggio, travaso e miscelazione di usati in deroga all'art. 187 del D.Lgs. 152/06.
	area P: area stoccaggio/deposito temporaneo di rifiuti urbani e speciali non pericolosi allo stato sfuso, in cassoni, ompattatori, planali scarabili, su pedane, ecc., nonché stoccaggio di materie prime secondarie allo stato sfuso, in balle, su pedane o in cassoni, ompattatori, planali scarabili, ecc.
	area S: area travaso e miscelazione di rifiuti urbani e speciali non pericolosi; recupero sabbie mediante lavaggio.

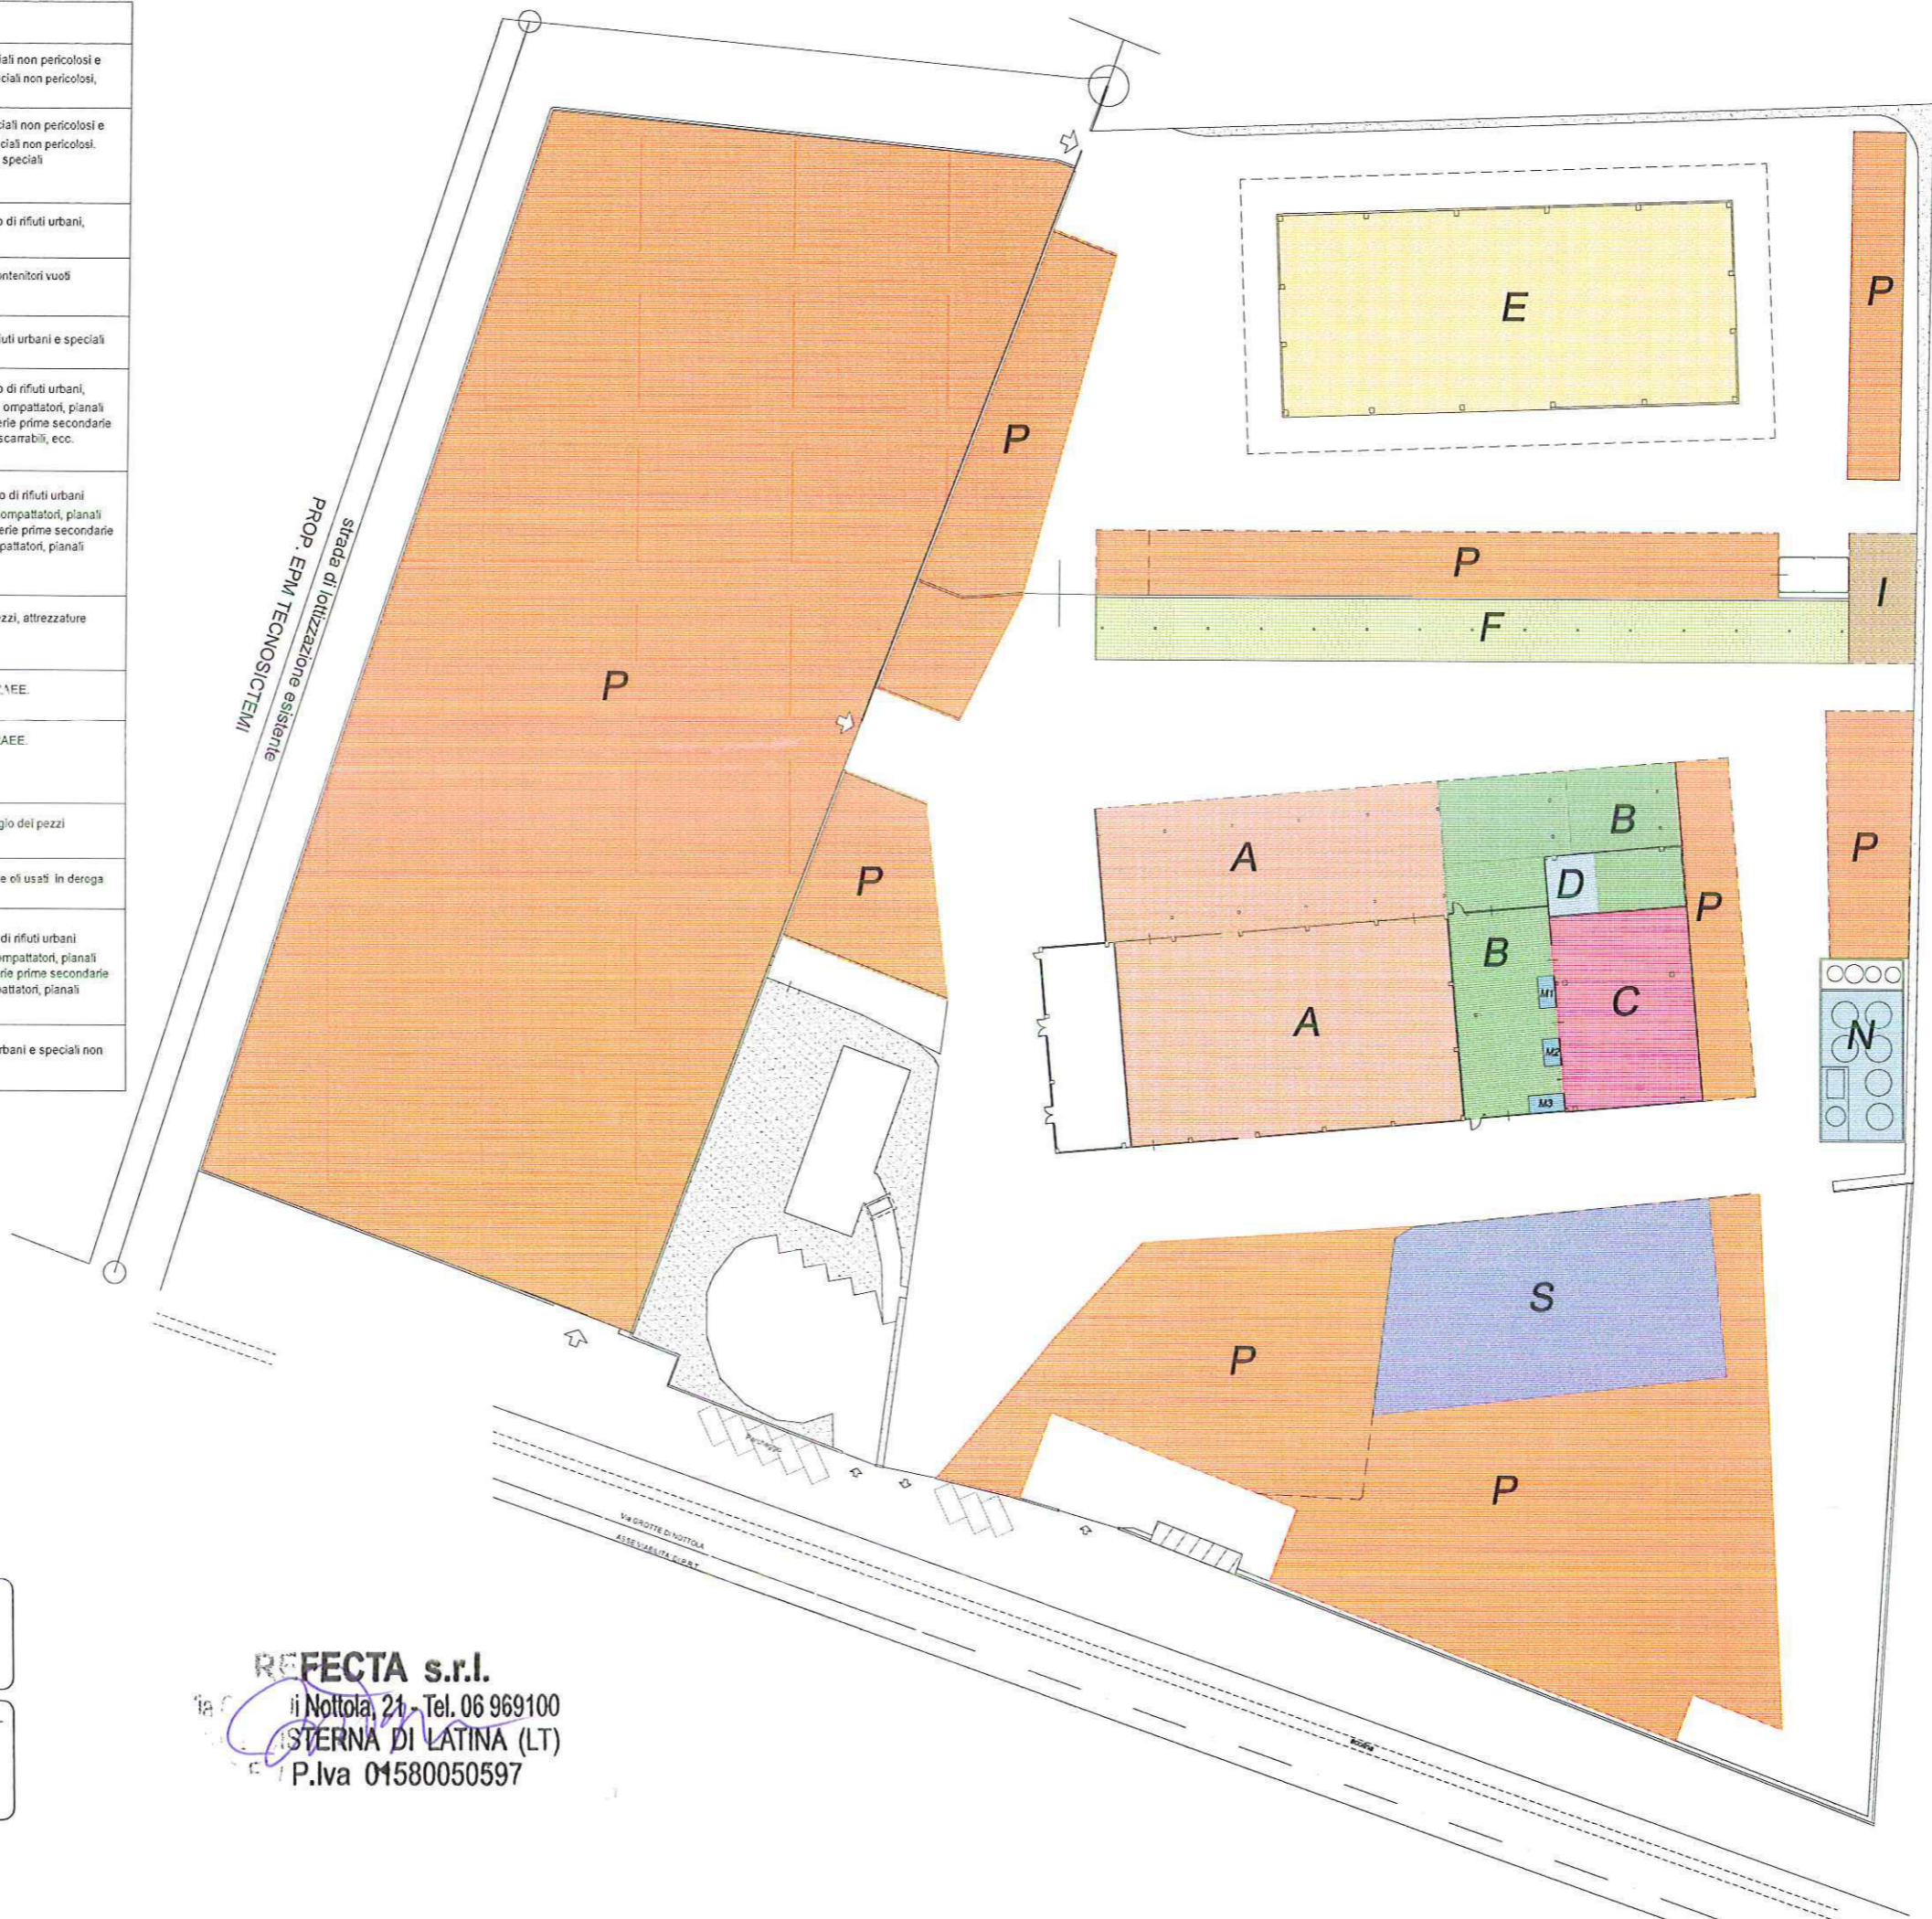

DITTA: **REFECTA s.r.l.**

SEDE STABILIMENTO E SEDE LEGALE:
Via Grotta di Nottola 21 - Cisterna di Latina (LT)

Scheda: **C11**
2^a Step

Oggetto: **PLANIMETRIA CON AREE DI STOCCAGGIO, DEPOSITO TEMPORANEO E TRATTAMENTO MATERIE E RIFIUTI**
data: 14.01.2015

REFECTA s.r.l.
Via Grotta di Nottola, 21 - Tel. 06 969100
CISTERNA DI LATINA (LT)
P.Iva 01580050597

