




Schema a blocchi - Impianto MAD in località "Cerreto", Roccasecca (Fr)

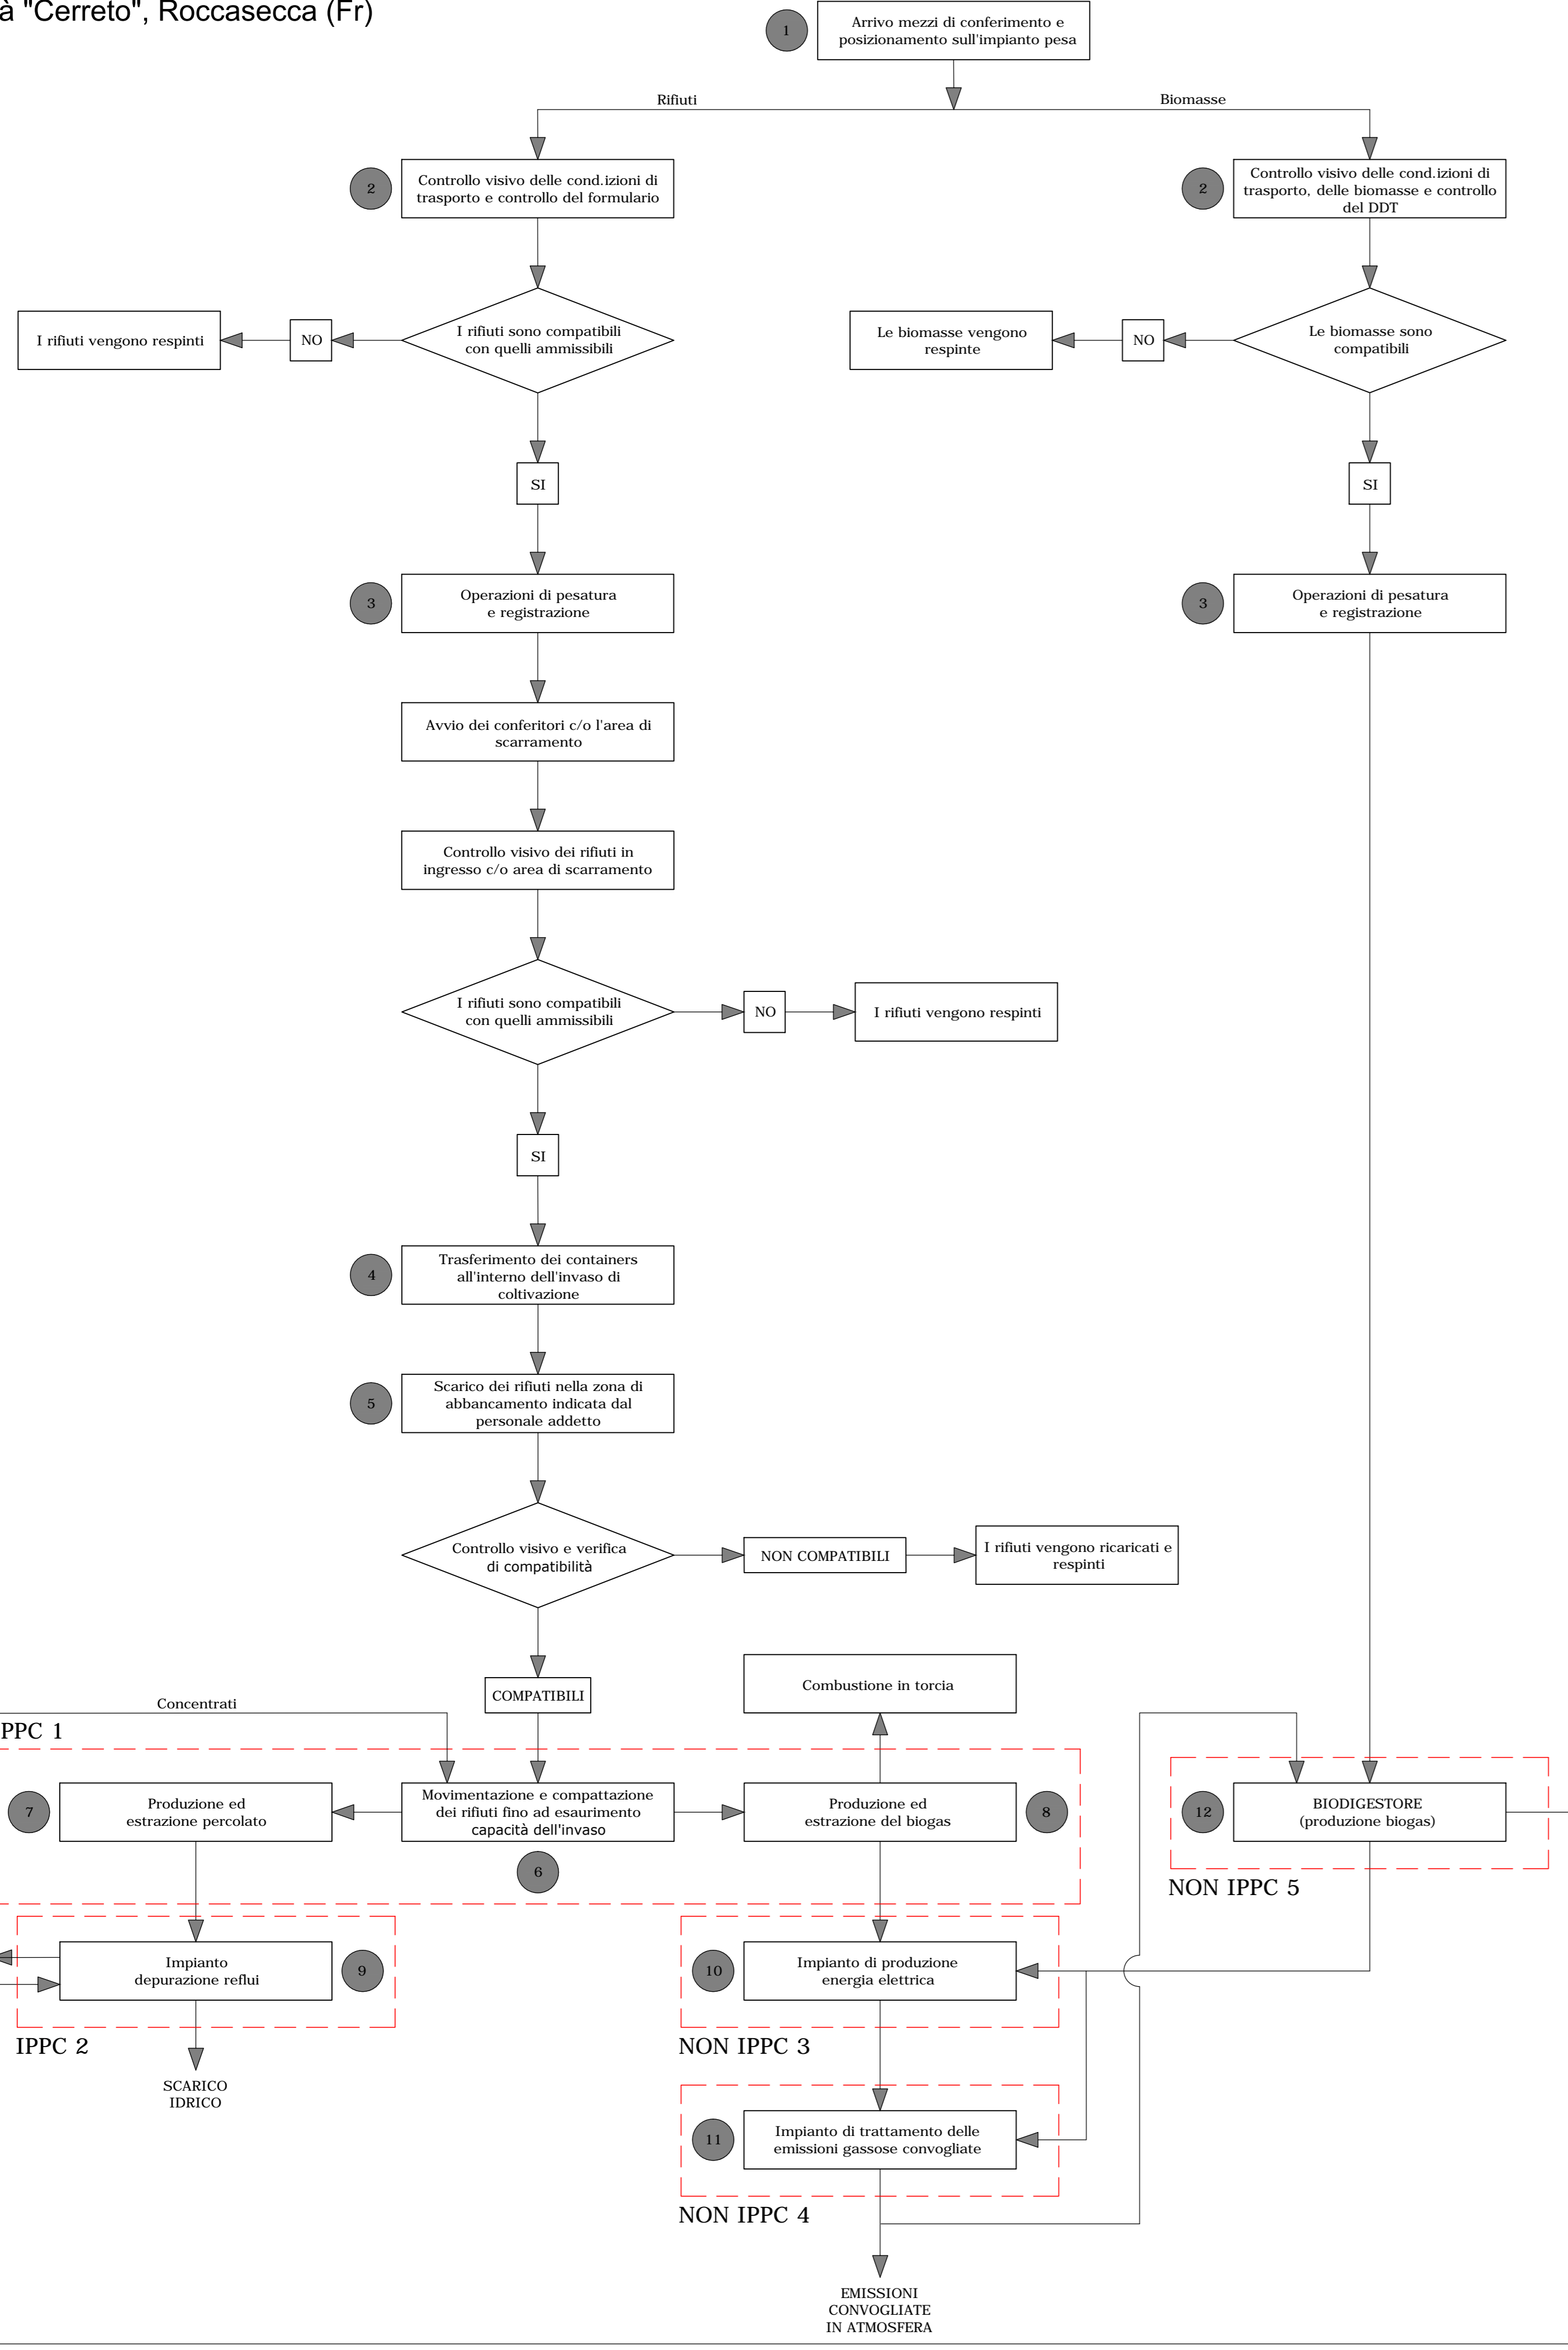


Schema a blocchi - Digestore anaerobico non IPPC5

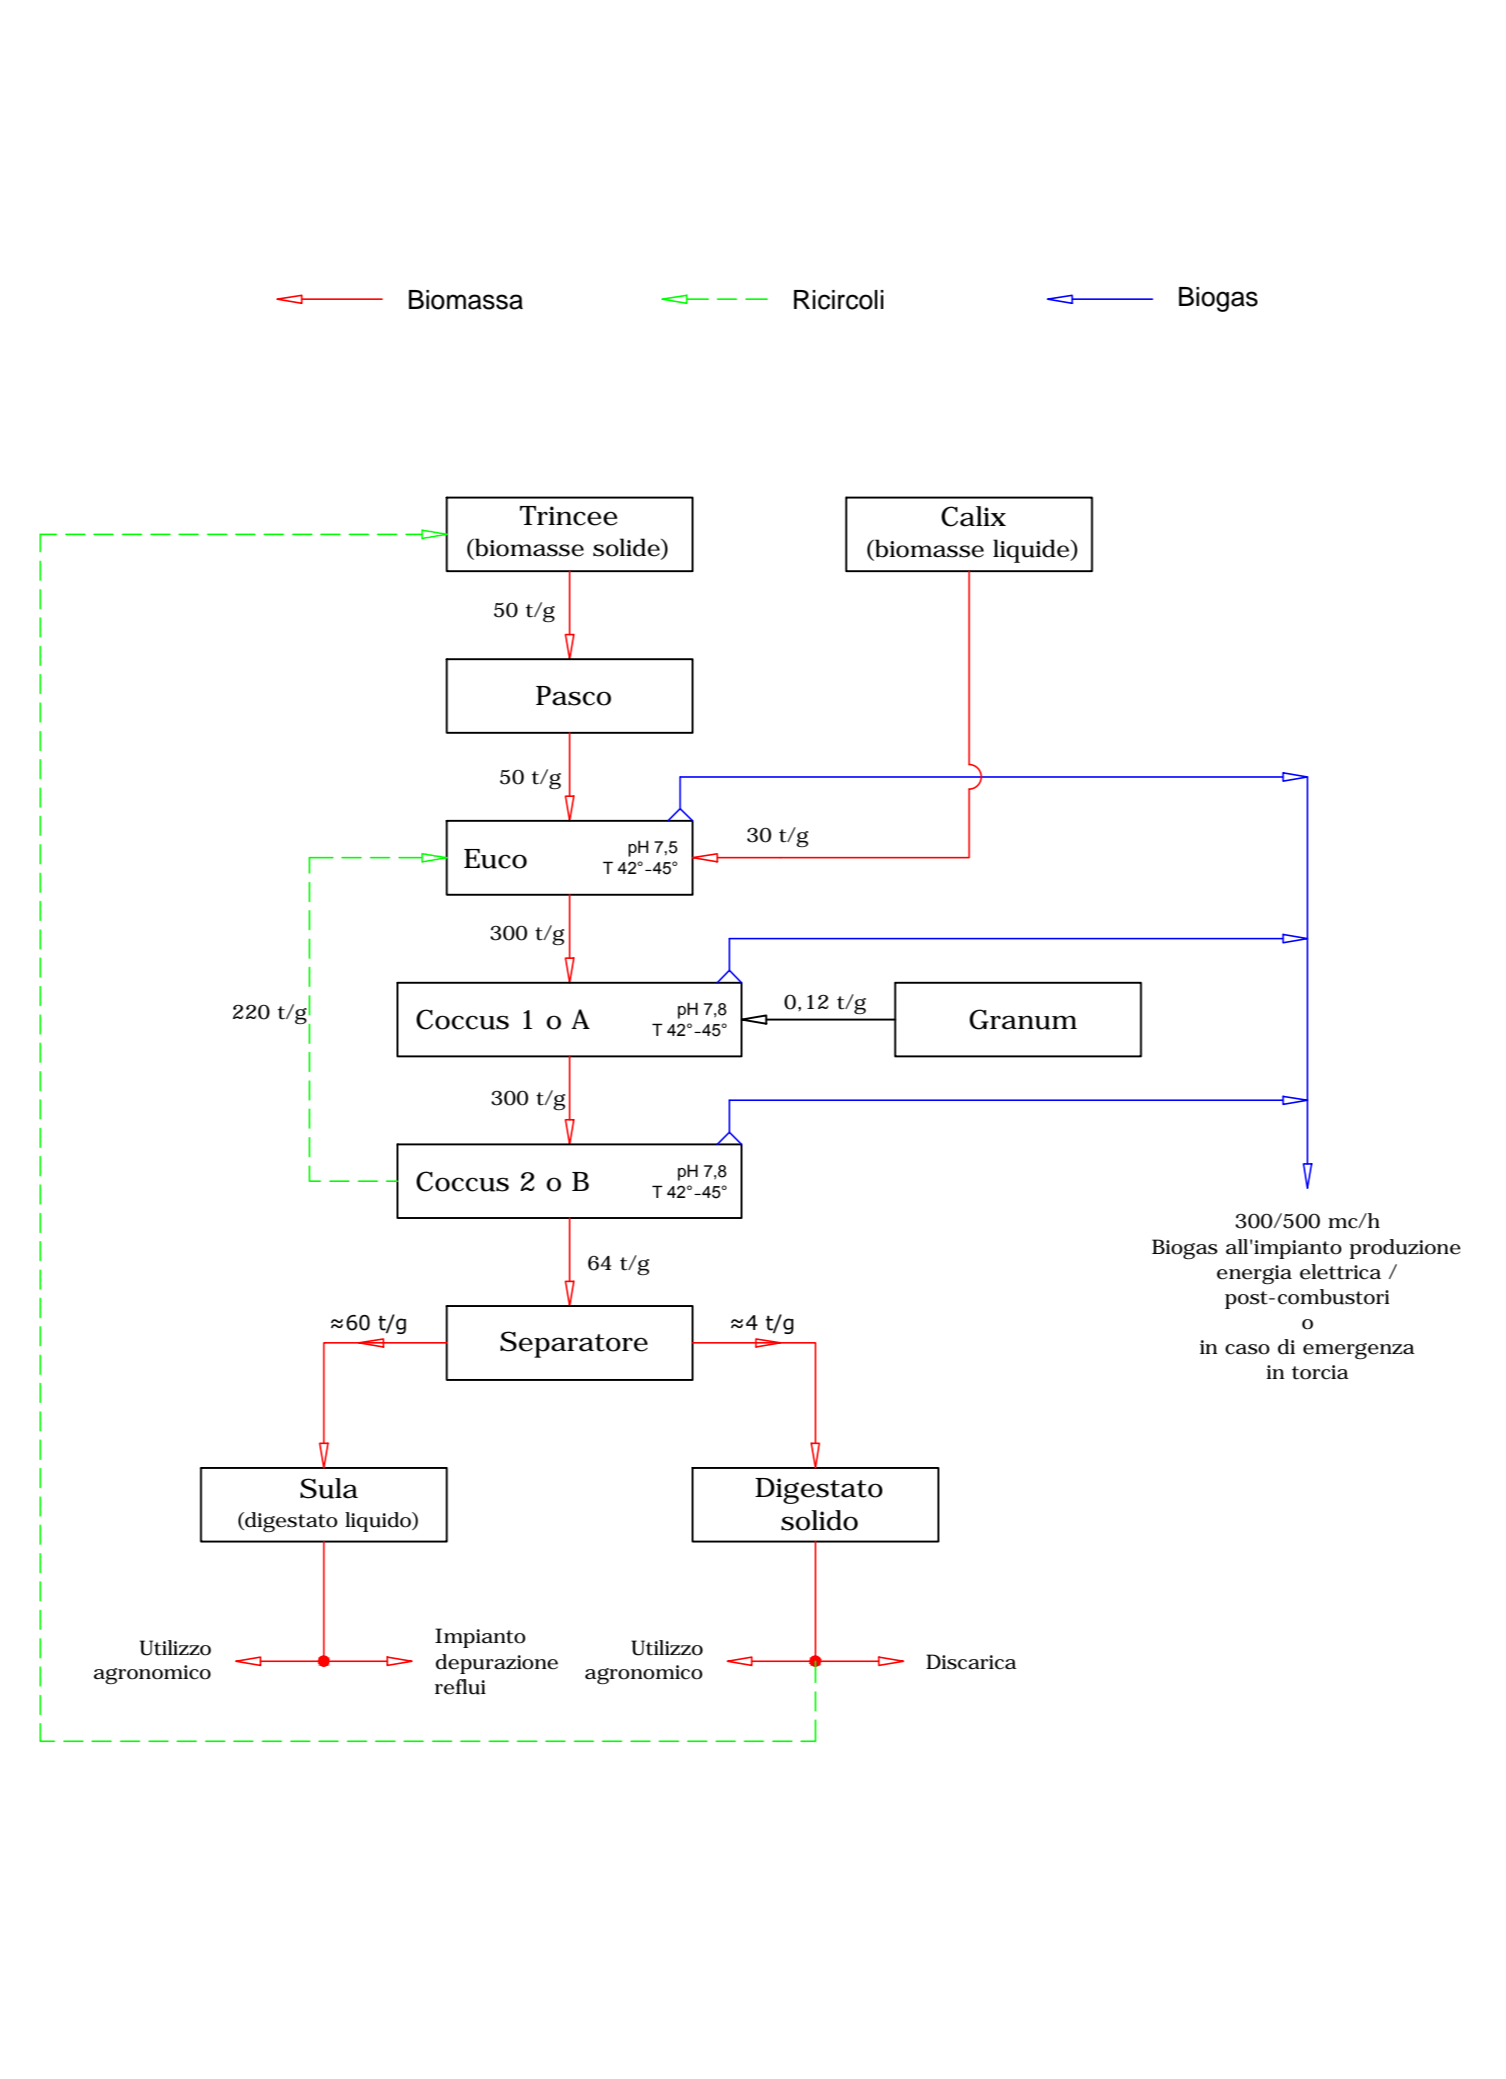

Schema a blocchi - Impianto depurazione reflui IPPC2

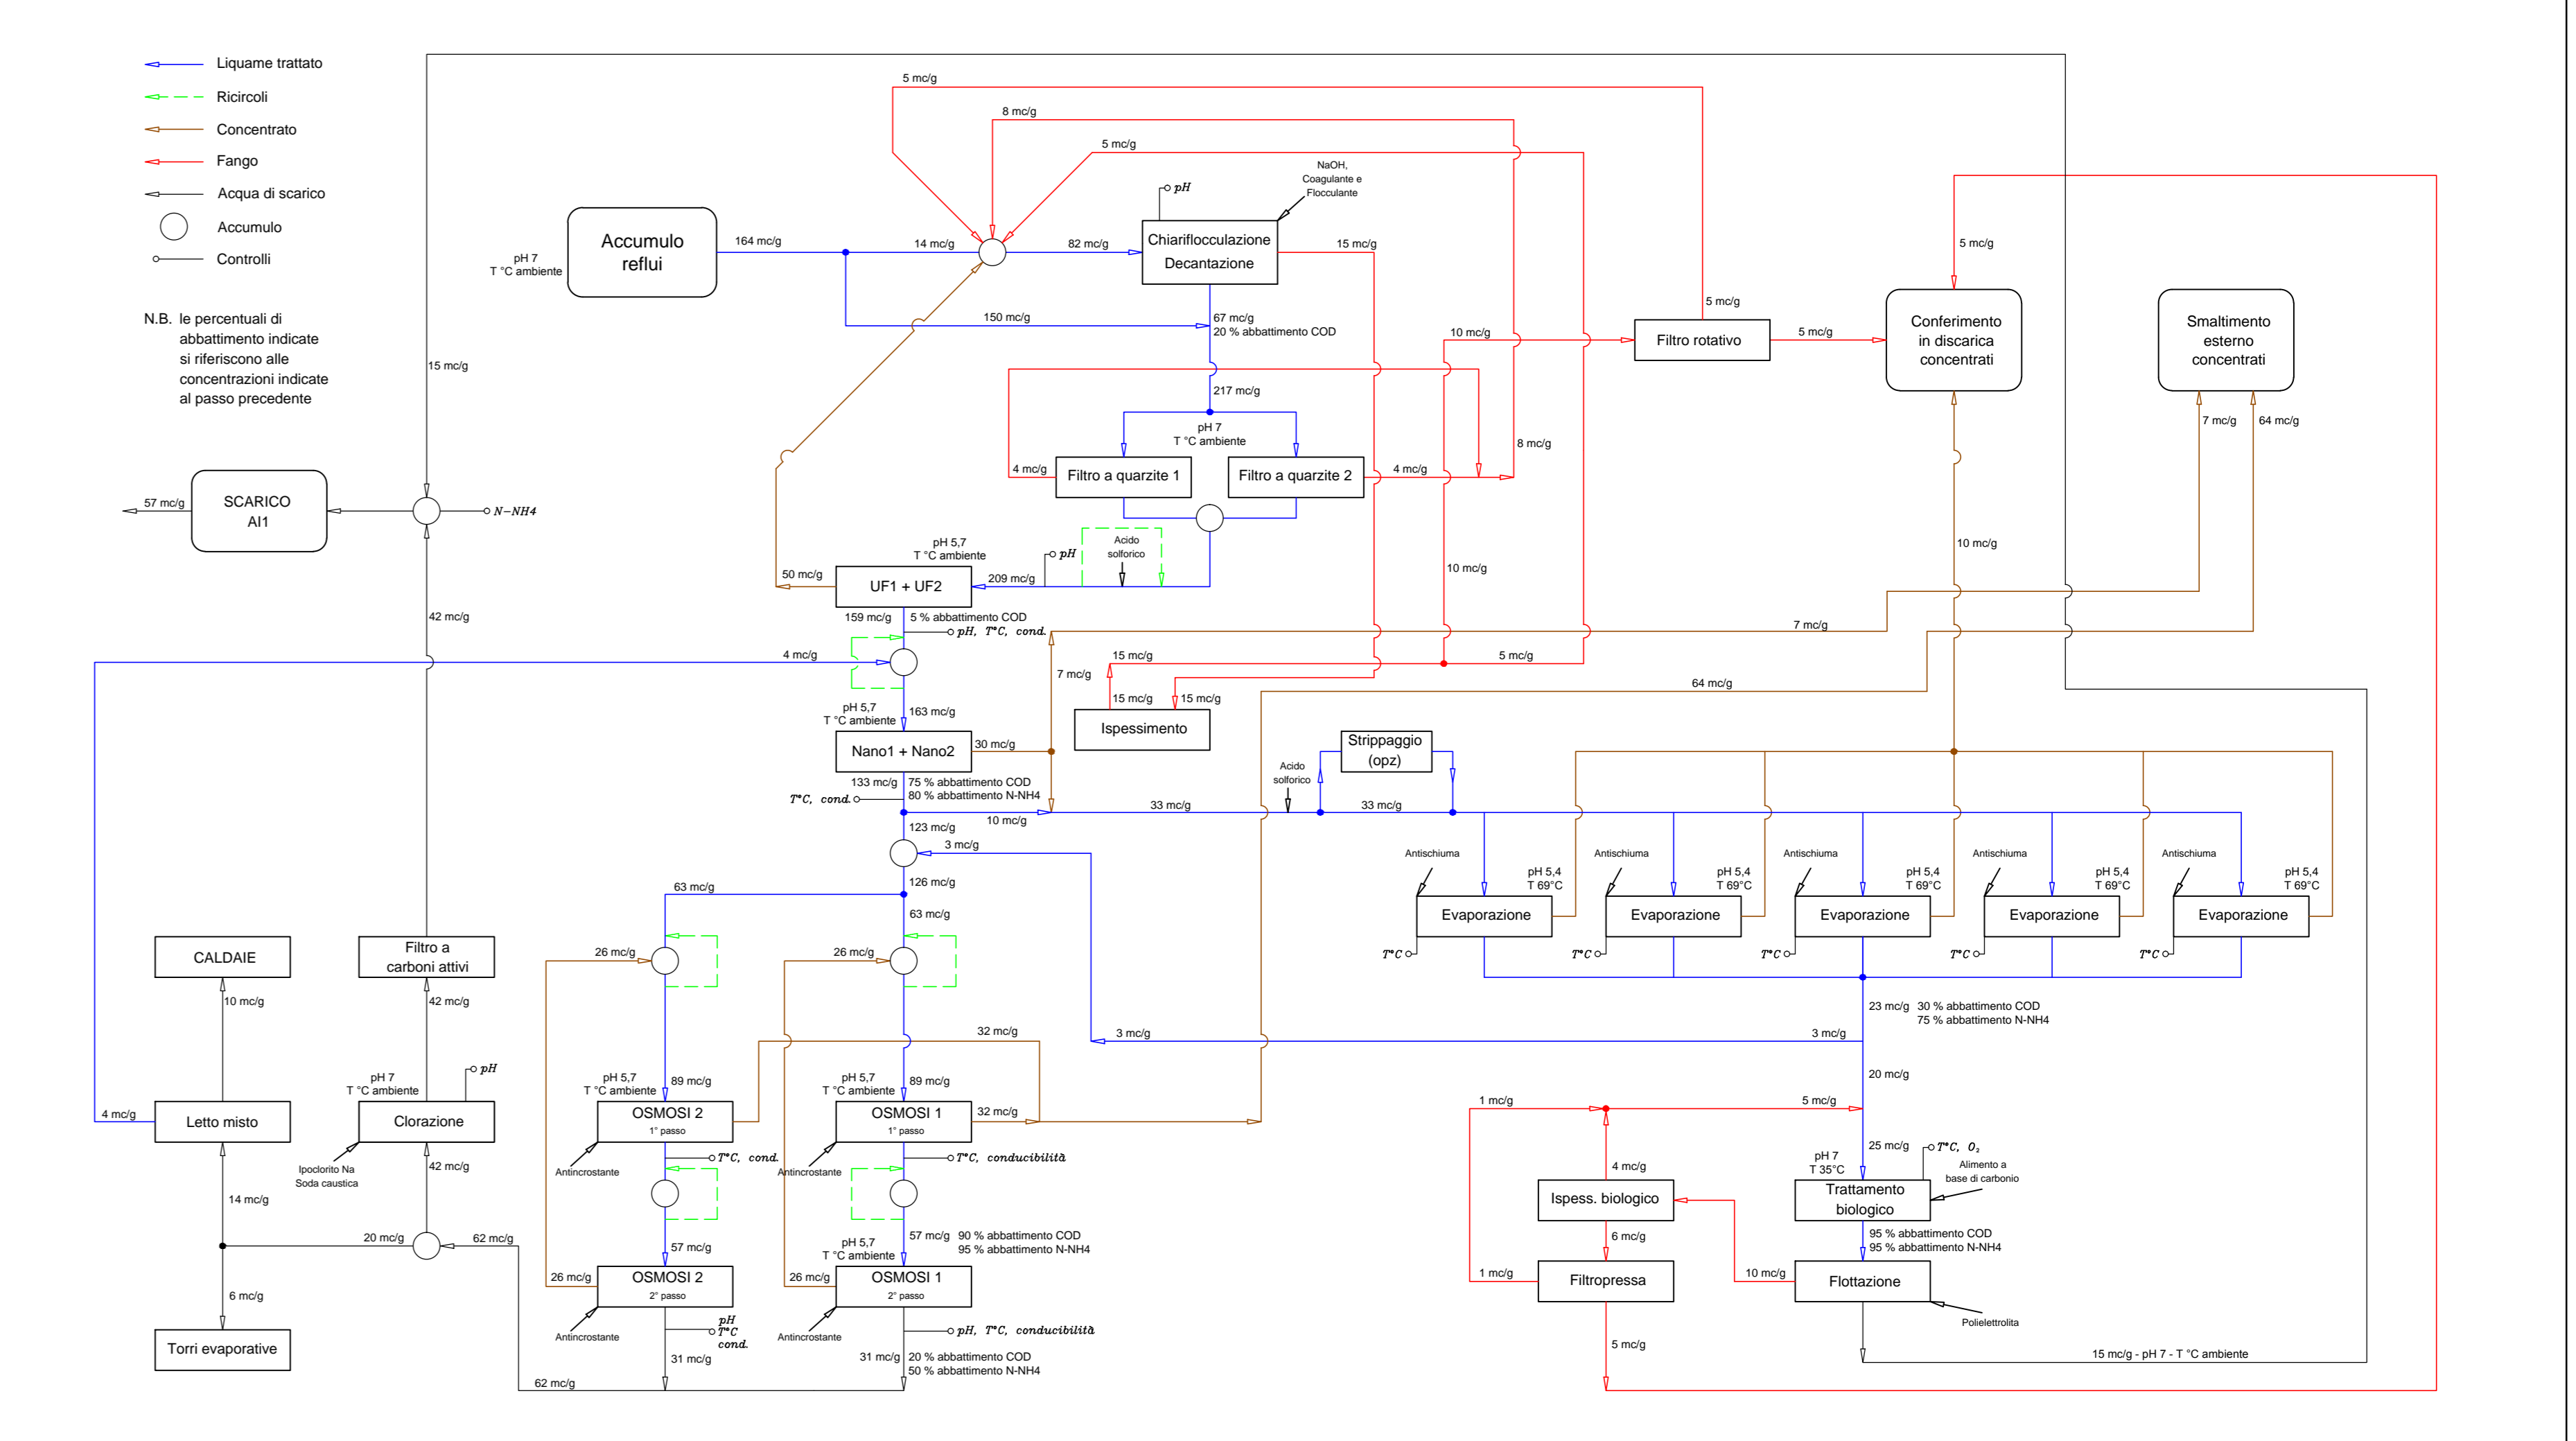

Schema a blocchi - Impianto trattamento emissioni convogliate non IPPC3 - non IPPC4

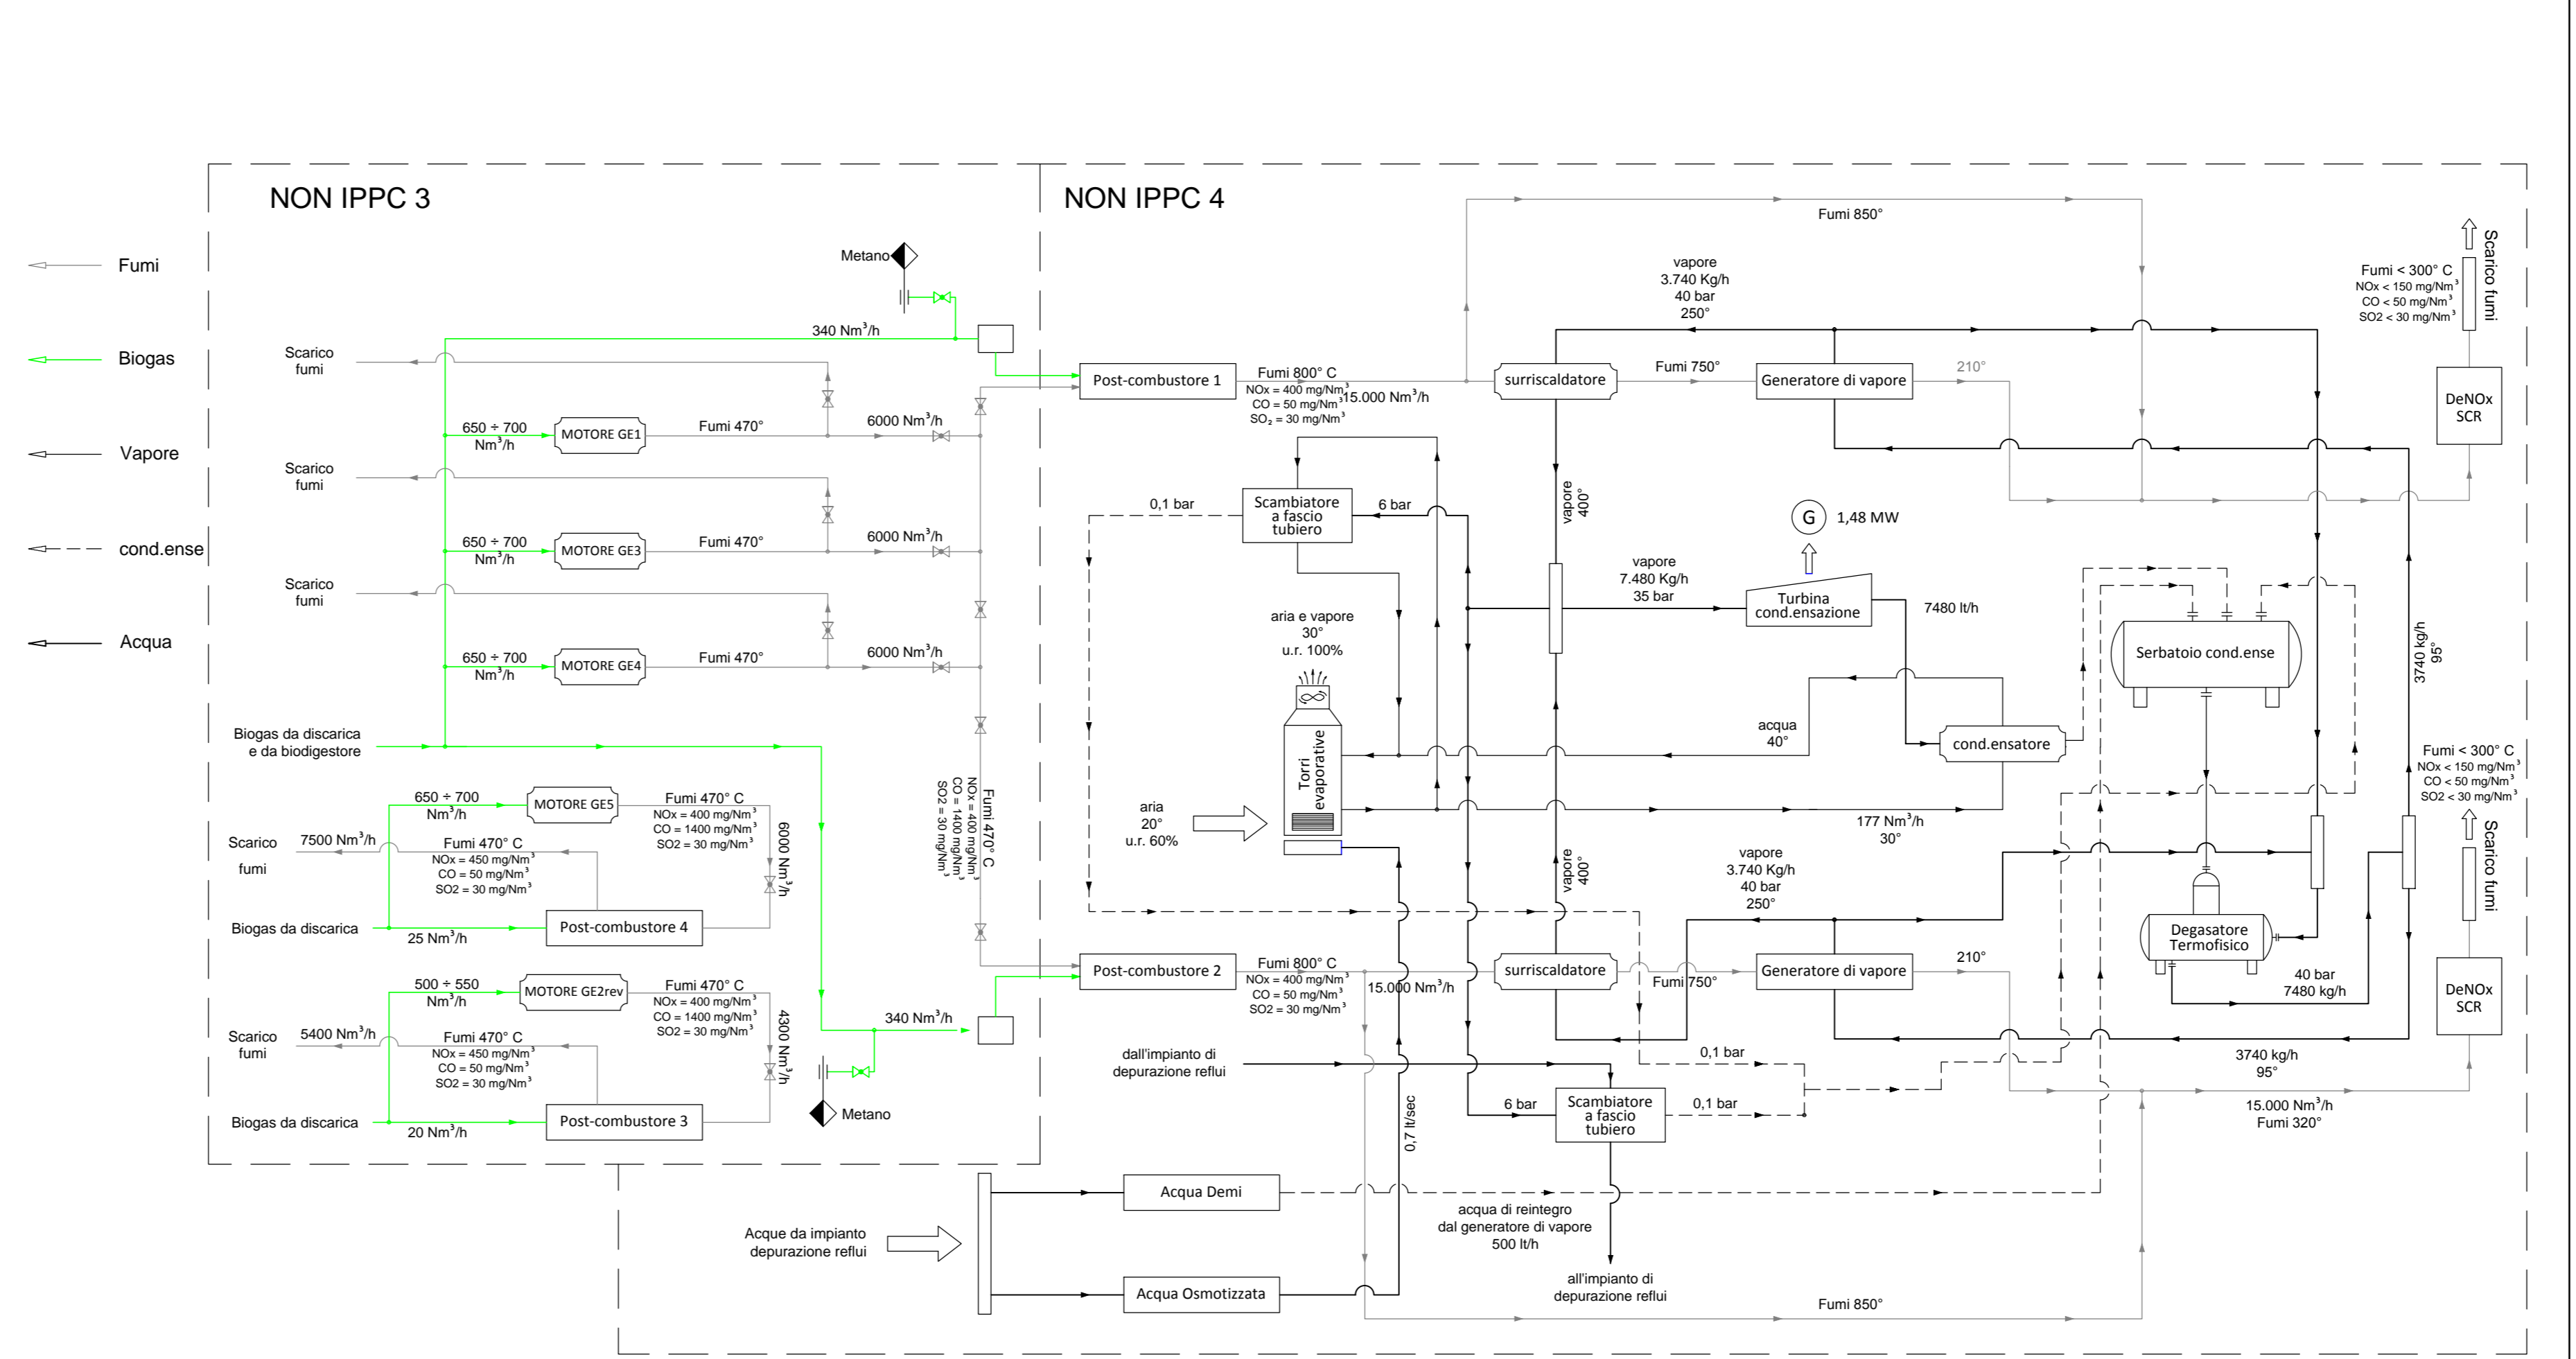

REGIONE LAZIO

DIPARTIMENTO PROGRAMMAZIONE ECONOMICA E SOCIALE
Direzione Regionale Attività Produttive e Rifiuti
AREA CICLO INTEGRATO DEI RIFIUTI

Provincia di **Frosinone** Comune di **Roccasecca**

Riesame AUTORIZZAZIONE INTEGRATA AMBIENTALE
ex art 29 octies D.Lgs. 152/06 e s.m.i.

PROGETTISTI:
ING. FABIO CAPOCCIA

DIRETTORE TECNICO Ge.Co. srl:
ING. MATTEO ROSSI

PROGETTO: **IPPC 1**

PROGETTO: **IPPC 2**

PROGETTO: **NON IPPC 3**

PROGETTO: **NON IPPC 4**

PROGETTO: **NON IPPC 5**

RICHIEDENTE:
MAD

Via S. Croce in Gerusalemme 87
00185 Roma
P.I. e C.F. 0187600007

ACCREDIA
ENTE ITALIANO DI ACCREDITAMENTO

EMAS

SOCIETÀ DI PROGETTAZIONE

GE.CO.

GE.CO. srl - Geosystem Consulting
Corso Trieste, 87 - 00198 ROMA
P.IVA 11595821007
info@geco.srl.it
www.geco.srl.it

ELABORATO: **A25**

SCHEMA A BLOCCHI

SCALA: ... DATA: **Giugno 2016**

REDAZIONE: **F. Capoccia** APPROVATO: **M. Rossi**

REVISIONE	01	Prima Revisione F. Capoccia	02	Approvazione M. Rossi	03	Aggiornamento su Dati Rifiuti Loro contenuti nei tabulati	COMMESSA	La riproduzione totale o parziale di questo documento è vietata dalla legge	REDAZIONE	F. Capoccia	APPROVATO	M. Rossi
-----------	----	-----------------------------	----	-----------------------	----	---	----------	---	-----------	-------------	-----------	----------