REGIONE LAZIO

PROGETTO:
ELABORATO GRAFICO INERENTE L'IMMOBILE PER LA GESTIONE DEI RIFIUTI SPECIALI, SITO IN LOCALITA' TOR CERVARA ,
VIA MELIBEO n. 18

Allegato n. 2 al Piano di Monitoraggio e Controllo
SCARICO ACQUE DI PRIMA PIOGGIA E acque reflue domestiche

OGGETTO:
PLANIMETRIA FOGNATURE E PARTICOLARI COSTRUTTIVI

SCALA : varie

REVISIONE N. 1/2014

ditta: TOR CERVARA AMBINETE SRL

IL TECNICO

NOTA: Per quanto riguarda il dimensionamento e la descrizione tecnica degli impianti di smaltimento delle acque reflue domestiche, delle acque reflue di prima pioggia, raccolte e trattate delle superfici scoperte impermeabili, delle acque di pioggia scaricate tal quali raccolte dalle rampe di accesso al piano interrato e dei vani scala, del troppo pieno della vasca di recupero delle acque di pioggia scaricate tal quali raccolte dalla copertura del fabbricato e dal troppo pieno del serbatoio di accumulo delle acque depurate dell'autolavaggio, vedere la relazione tecnica, della dott.ssa Marina Icovi, allegata alla domanda di autorizzazione allo scarico in pubblica fognatura (Decreto Legislativo n.152 / 06

LEGENDA

- Tubazione per svuotamento vasca antincendio
- Tubazioni forzate per la raccolta delle acque piovane provenienti dai vani scala
- Tubazioni per la raccolta delle acque piovane provenienti dalle grigliе delle rampe carrabili
- Tubazione forzata Ø63 PN 16 di scarico delle acque prima pioggia trattate
- Tubazioni per la raccolta delle acque di prima pioggia piovane del piazzale anteriore e zona pesa
- Tubazioni per la raccolta delle acque di prima pioggia del piazzale posteriore e piazzale anteriore zona carico e scarico merci
- Tubazioni per la raccolta delle acque piovane della copertura
- Tubazioni di sfioro acque di seconda pioggia del piazzali
- Anello antincendio
- Tubazione troppo pieno vasca antincendio
- Tubazione scarico in fognatura comunale
- Fognatura comunale
- Pozzetto Ispezione
- Pozzetto grigliato
- Griglia

PLANIMETRIA PIANO SEMINTERRATO (scala 1:200)

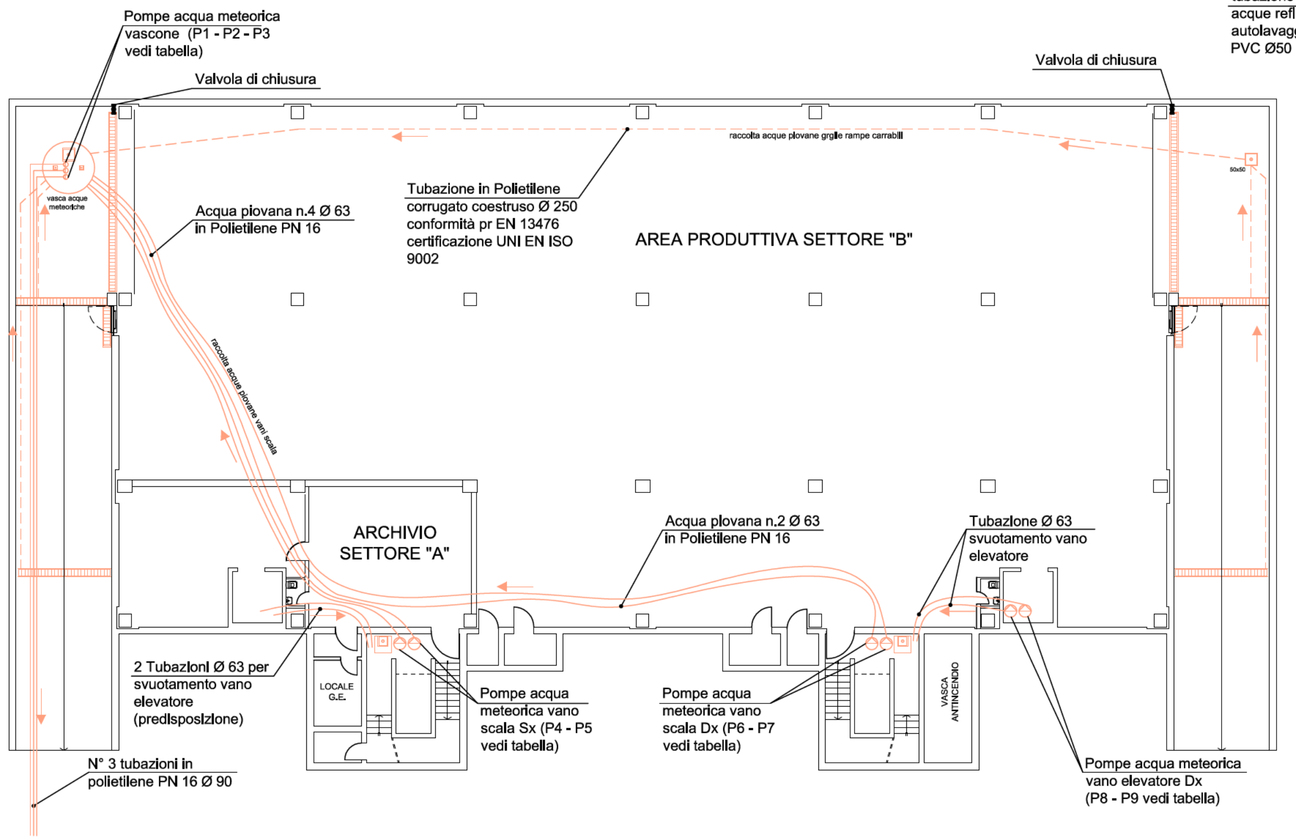

PARTICOLARE "C" TELAIO PORTASACCHI (TNT)

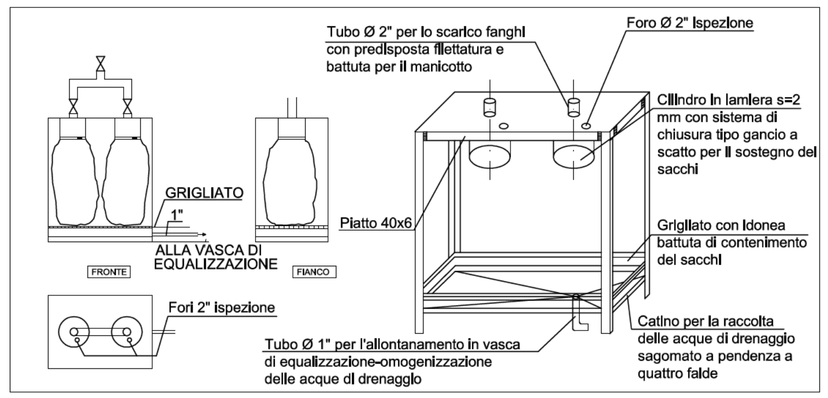

PARTICOLARE "A" IMPIANTO DI RACCOLTA ACQUE DI PRIMA PIOGGIA

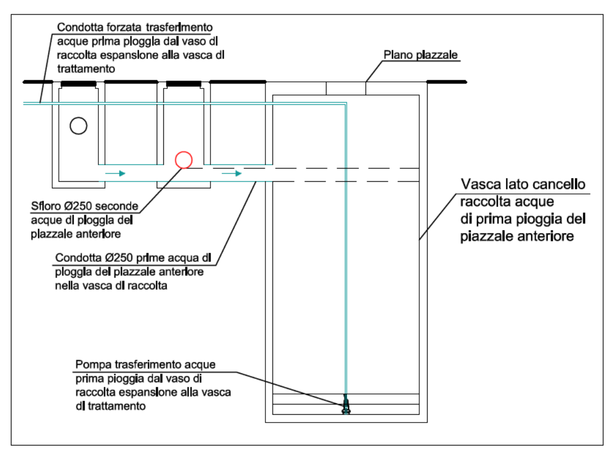

TABELLA POMPE PRESENTI NELLA TAVOLA

NUMERO	NOME POMPA	SERIALE	DESCRIZIONE	UBICAZIONE	TENSIONE	POTENZA	PORTATA	PREVALENZA	N. GIRI
P1	ZENIT MAN 550/2/80	001136931	Pompa rilancio acque meteoriche	Vascone P.seminterrato	400 V	4,1 kW	1-27 l/sec	5 - 29 m	2900
P2	ZENIT MAN 550/2/80	001136930	Pompa rilancio acque meteoriche	Vascone P.seminterrato	400 V	4,1 kW	1-27 l/sec	5 - 29 m	2900
P3	ZENIT MAN 550/2/80	001136932	Pompa rilancio acque meteoriche	Vascone P.seminterrato	400 V	4,1 kW	1-27 l/sec	5 - 29 m	2900
P4	ZENIT DGBLUEP 75T	000908441	Pompa rilancio acque meteoriche	Vano scala sx.	400 V	0,55 kW	1-390 l/min	1,5 - 9,5 m	2900
P5	ZENIT DGBLUEP 75T	000895074	Pompa rilancio acque meteoriche	Vano scala sx. P.seminterrato	400 V	0,55 kW	1-390 l/min	1,5 - 9,5 m	2900
P6	ZENIT DGBLUEP 75T	000895070	Pompa rilancio acque meteoriche	Vano scala dx. P.seminterrato	400 V	0,55 kW	1-390 l/min	1,5 - 9,5 m	2900
P7	ZENIT DGBLUEP 75T	000908397	Pompa rilancio acque meteoriche	vano scala dx. P.seminterrato	400 V	0,55 kW	1-390 l/min	1,5 - 9,5 m	2900
P8	ZENIT DGBLUEP 75T	001215230	Pompa rilancio acque meteoriche	Vano elevatore P.seminterrato	400 V	0,55 kW	1-390 l/min	1,5 - 9,5 m	2900
P9	ZENIT DGBLUEP 75T	001215220	Pompa rilancio acque meteoriche	Vano elevatore P.seminterrato	400 V	0,55 kW	1-390 l/min	1,5 - 9,5 m	2900
P10	BBC ELETTROPOMPE SEMISON 390 LT	60335241-2-41	Pompa depuratore acqua prima pioggia	Vasca raccolta area depuratore	400 V	0,75 kW	30-500 l/min	1 - 10 m	2800
P11	BBC ELETTROPOMPE SEMISON 390 LT	60335241-2-41	Pompa trasferimento acqua prima pioggia	Vaso di raccolta espansione cancello	400 V	0,75 kW	30-500 l/min	1 - 10 m	2800

PLANIMETRIA GENERALE PIANO TERRA (scala 1:200)

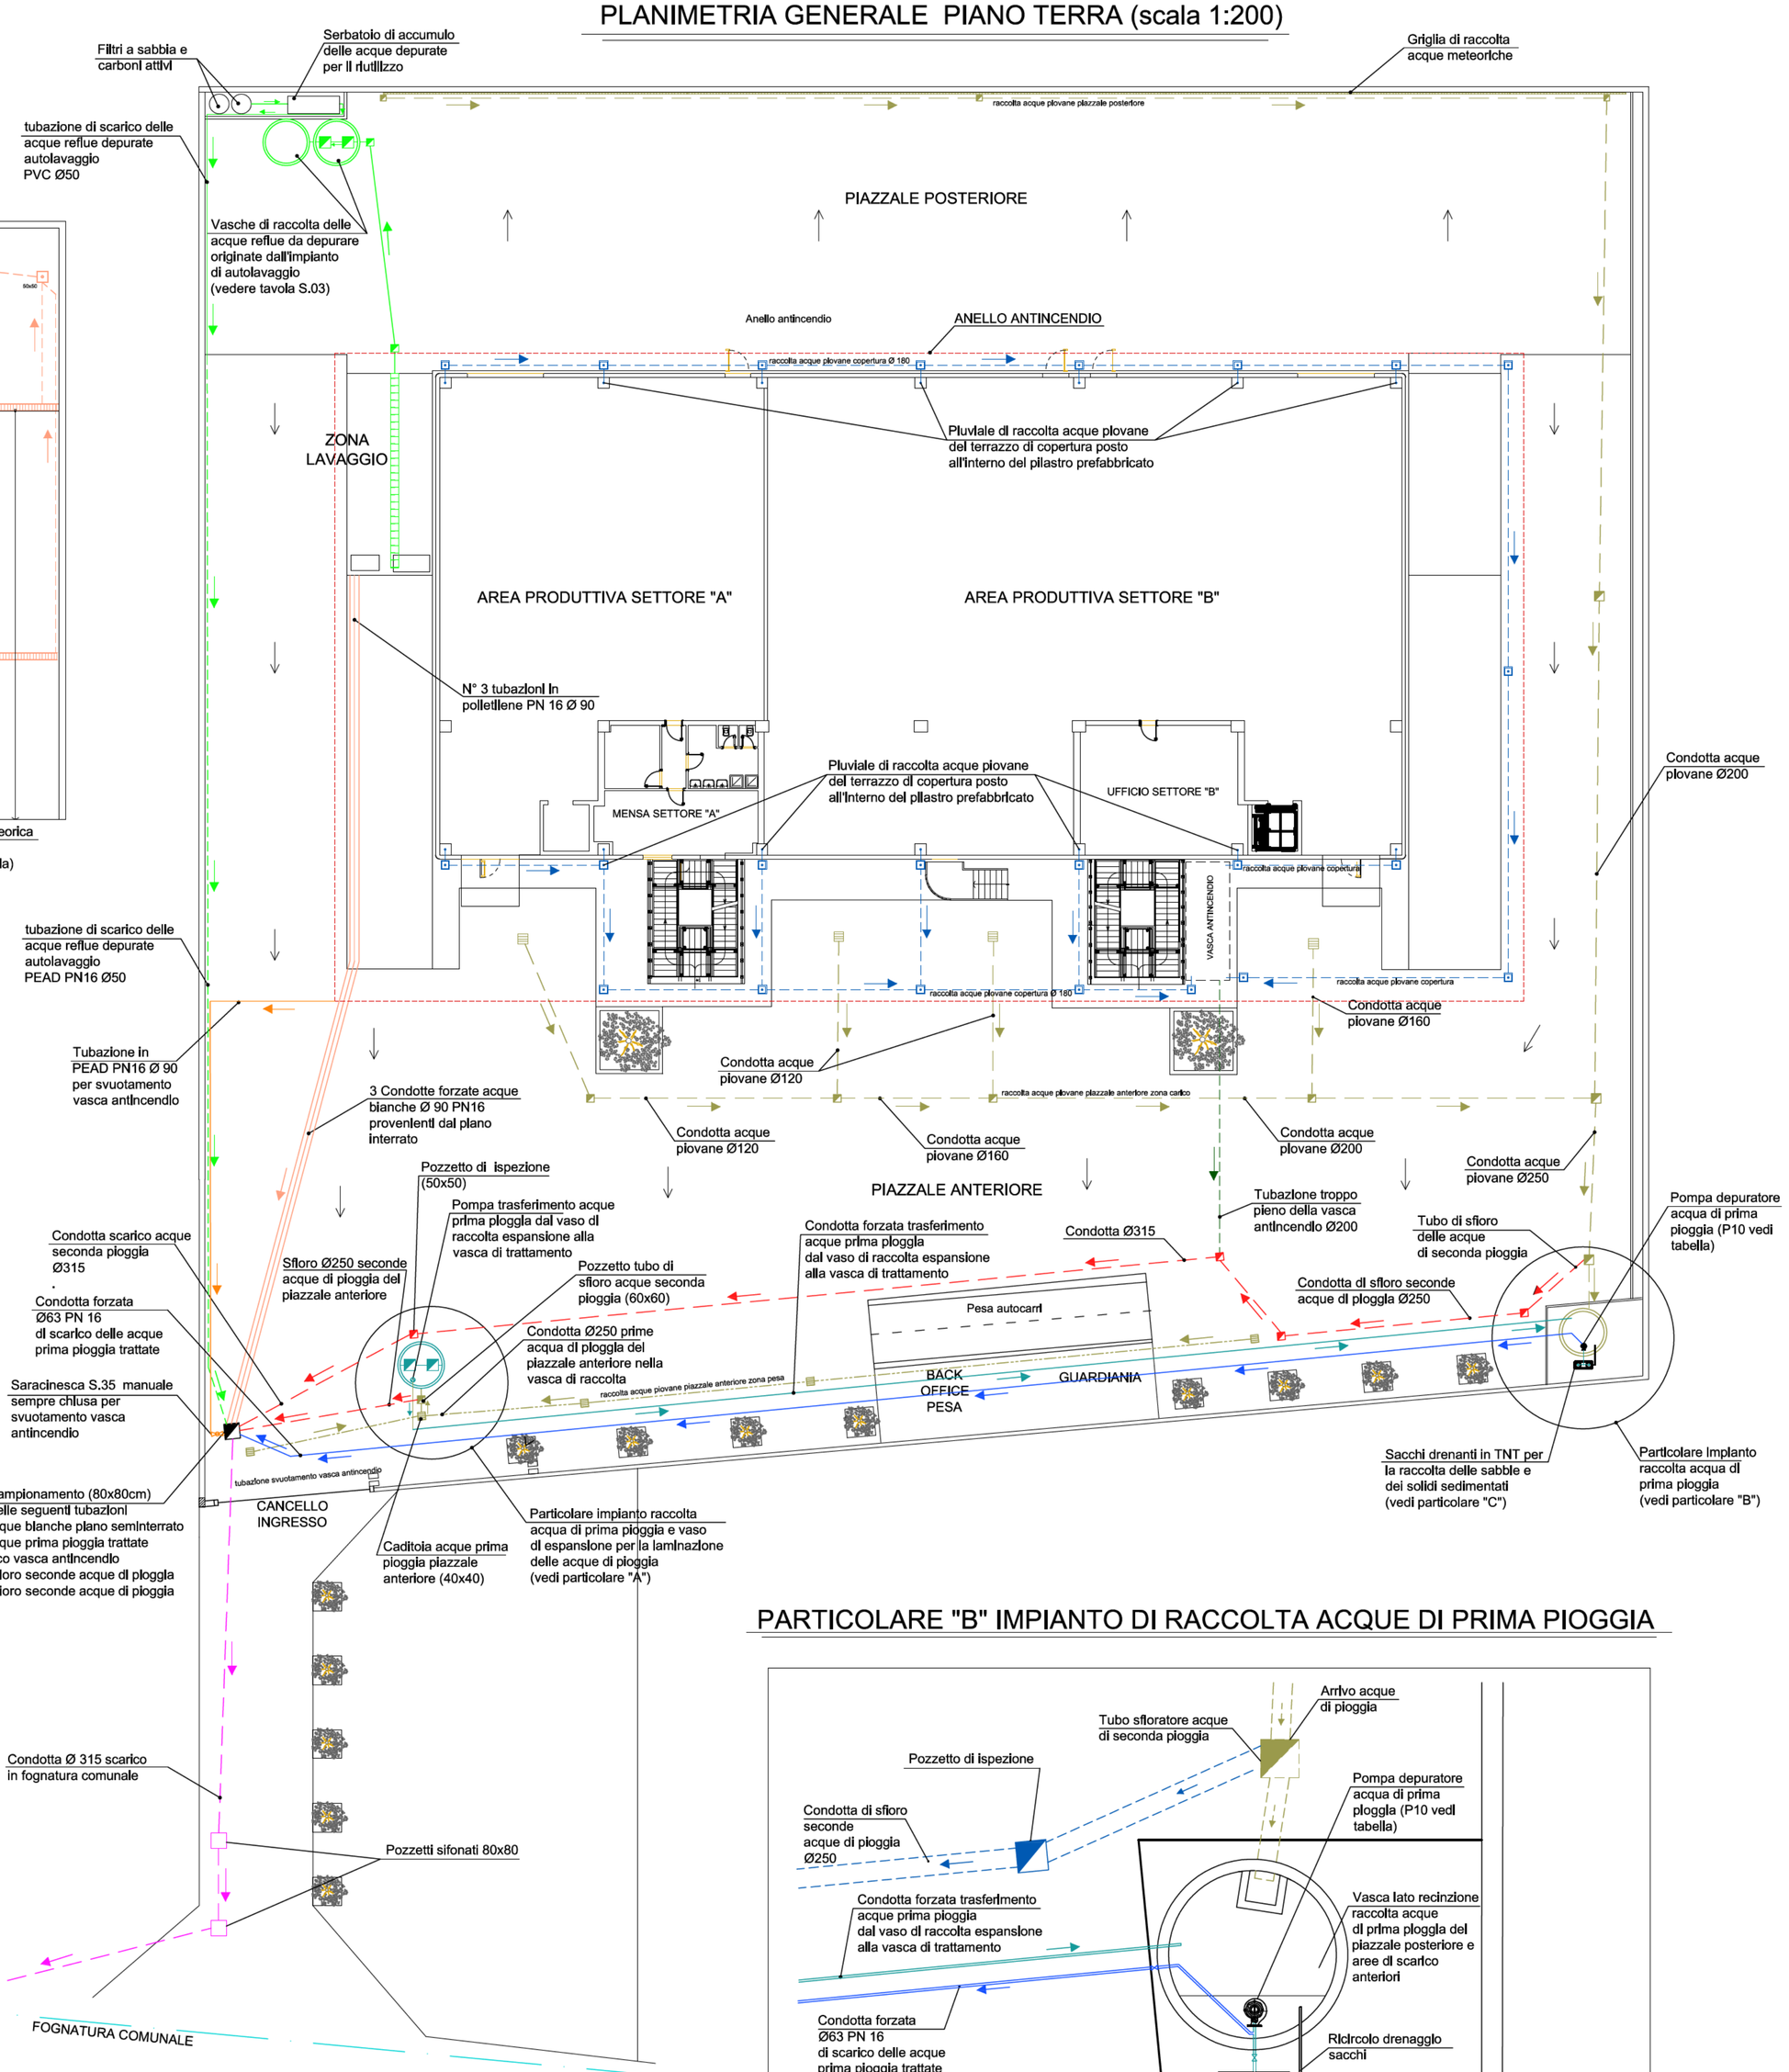
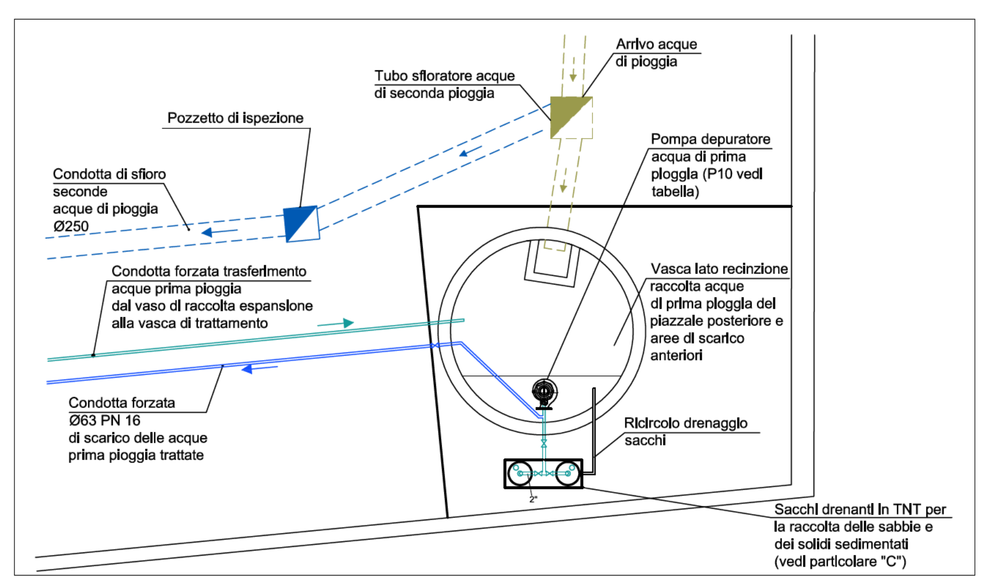
PARTICOLARE "B" IMPIANTO DI RACCOLTA ACQUE DI PRIMA PIOGGIA