CONTROLFILM

sede legale e stabilimento
Via Pio Semeghini, 19
00155 Roma

DOMANDA DI AUTORIZZAZIONE INTEGRATA AMBIENTALE
DLGS 3 APRILE 2006, N. 152 - DLGS 29 GIUGNO 2010, N. 128 - DLGS 4 MARZO 2014, N. 46

IMPIANTO DI GESTIONE DI RIFIUTI SPECIALI, PERICOLOSI E NON PERICOLOSI

Data
Dicembre 2014

Scala
1:100

Tav.
B22

Elaborato

Planimetria dello stabilimento con individuazione delle aree per lo stoccaggio di materie e rifiuti

PROGETTISTA
TIMBRO E FIRMA

RAPPRESENTANTE LEGALE
TIMBRO E FIRMA

STRALCIO CARTA TECNICA REGIONALE (CTR 374080) Scala 1:10.000

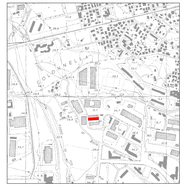

STRALCIO CATASTALE Scala 1:4.000

Area di interesse

FOGLIO 662 - PARTICELLA 229

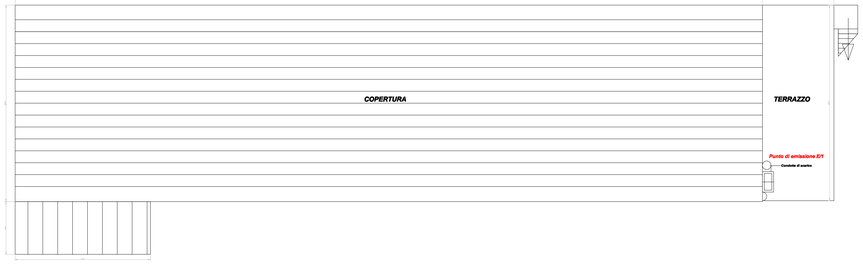


## PROSPETTO A-A'

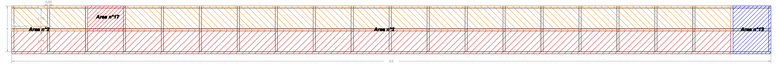


## PROSPETTO B-B'

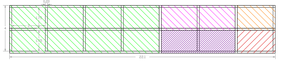

## PROSPETTO C-C'

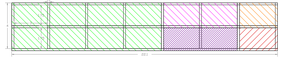

## LEGENDA

RIFIUTI PERICOLOSI - SOLIDI
Operazione D13D14D15 — CER: 06 04 04, 06 13 02, 07 06 08, 07 07 09, 07 07 10, 08 01 11, 08 01 21, 08 03 12, 08 03 17, 08 04 09, 11 01 16, 12 01 16, 14 06 01, 14 06 04, 14 06 05, 15 01 10, 15 01 11, 15 02 02, 16 01 07, 16 03 03, 16 03 05, 16 05 04, 16 05 06, 16 06 03, 16 06 05, 16 07 08, 17 04 09, 17 05 03, 17 05 05, 17 06 03, 17 06 05, 17 09 03, 18 01 06, 18 01 10, 19 01 10, 19 08 06, 19 12 11, 20 01 27, 20 01 29, 20 01 33.

RIFIUTI PERICOLOSI - LIQUIDI
Operazione D13D14D15 — CER: 06 01 01, 06 01 02, 06 04 04, 07 01 04, 07 06 01, 07 06 04, 07 07 03, 07 06 08, 07 07 04, 08 01 11, 08 01 19, 08 01 21, 08 03 12, 08 04 09, 09 01 01, 09 01 02, 09 01 03, 09 01 04, 09 01 05, 09 01 13, 11 01 05, 11 01 07, 11 01 16, 12 03 01, 14 06 02, 14 06 03, 16 01 14, 16 03 03, 16 03 05, 16 05 04, 16 05 06, 16 07 08, 16 10 01, 17 03 01, 17 03 03, 18 01 06, 18 01 08, 19 06 06, 20 01 27, 20 01 29.

RIFIUTI PERICOLOSI - SOLIDI
Operazione D13D14D15 — CER: 06 04 04, 06 13 02, 07 06 08, 07 07 09, 07 07 10, 08 01 11, 08 01 21, 08 03 12, 08 03 17, 08 04 09, 11 01 16, 12 01 16, 14 06 01, 14 06 04, 14 06 05, 15 01 10, 15 01 11, 15 02 02, 16 01 07, 16 03 03, 16 03 05, 16 05 04, 16 05 06, 16 06 03, 16 07 08, 17 04 09, 17 05 03, 17 05 05, 17 06 03, 17 06 05, 18 01 06, 18 01 08, 18 01 10, 19 01 10, 19 08 06, 19 12 11, 20 01 27, 20 01 29, 20 01 33

RIFIUTI NON PERICOLOSI - SOLIDI
Operazione R12R13 — CER: 08 03 18, 09 01 07, 09 01 08, 15 02 03, 16 02 14, 16 02 16, 16 06 04, 16 06 05, 17 03 02, 20 01 32, 20 01 34

RIFIUTI NON PERICOLOSI - SOLIDI
Operazione D13D14D15 — CER: 08 01 12, 08 03 13, 08 04 10, 08 03 18, 09 01 08, 12 01 17, 15 02 03, 16 01 12, 16 03 04, 16 03 06, 16 05 05, 16 05 09, 16 06 04, 16 06 05, 16 11 06, 17 03 02, 17 06 04, 17 09 03, 18 01 07, 18 01 04, 18 01 09, 19 09 04, 19 09 05, 19 12 12, 20 01 32, 20 01 34.

RIFIUTI NON PERICOLOSI - LIQUIDI
Operazione D13D14D15 — CER: 08 01 12, 08 03 08, 08 03 13, 08 04 10, 16 10 02, 16 01 15, 16 03 04, 16 03 06, 16 05 05, 17 03 02, 18 01 09, 18 01 07, 19 09 05, 20 01 32
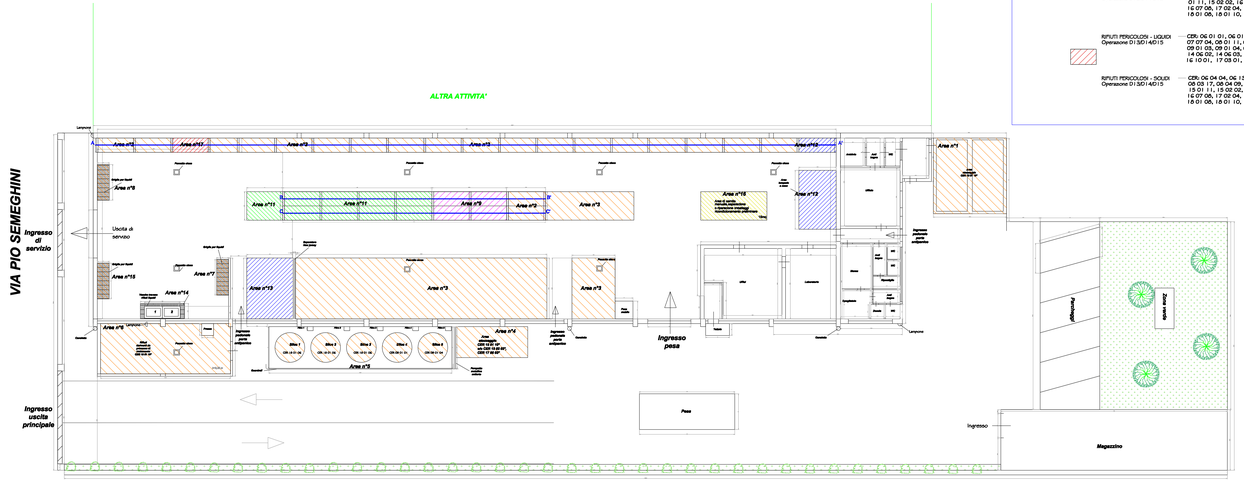
RIFIUTI NON PERICOLOSI - SOLIDI
Operazione D13D14D15 — CER: 08 01 12, 08 03 13, 08 04 10, 08 03 18, 09 01 08, 12 01 17, 15 02 03, 16 01 12, 16 03 04, 16 03 06, 16 05 05, 16 05 09, 16 06 04, 16 06 05, 16 11 06, 17 03 02, 17 06 04, 17 09 03, 18 01 07, 18 01 04, 18 01 09, 19 09 04, 19 09 05, 19 12 12, 20 01 32, 20 01 34.