


- LEGENDA**
- (GE1) gruppo elettrogeno alimentato a gasolio
 - (GE2) gruppo elettrogeno alimentato a gasolio
 - (NR1) cammino di sicurezza (impianto di devolatilizzazione)
 - (NR2) torre evaporativa
 - (NR3) scambiatore aria fumi
 - (NR4) impianto trattamento acque
 - (NR5) impianto trattamento acque
 - (NR6) officina meccanica
 - (E1) Fase 5
 - (E2) fase 7
 - (E3) impianto di devolatilizzazione
 - (E4) silos stoccaggio bicarbonato
 - (E5) silos stoccaggio
 - (E6) trituratore
 - (E7) trituratore
 - (E8) estrusore
 - (E9) silos cemento
 - (E10) tramoggia di carico
 - (E11) silos graninix
 - (E12) silos graninix (da installare)
 - (E13) silos graninix (da installare)
 - (E14) saldatura

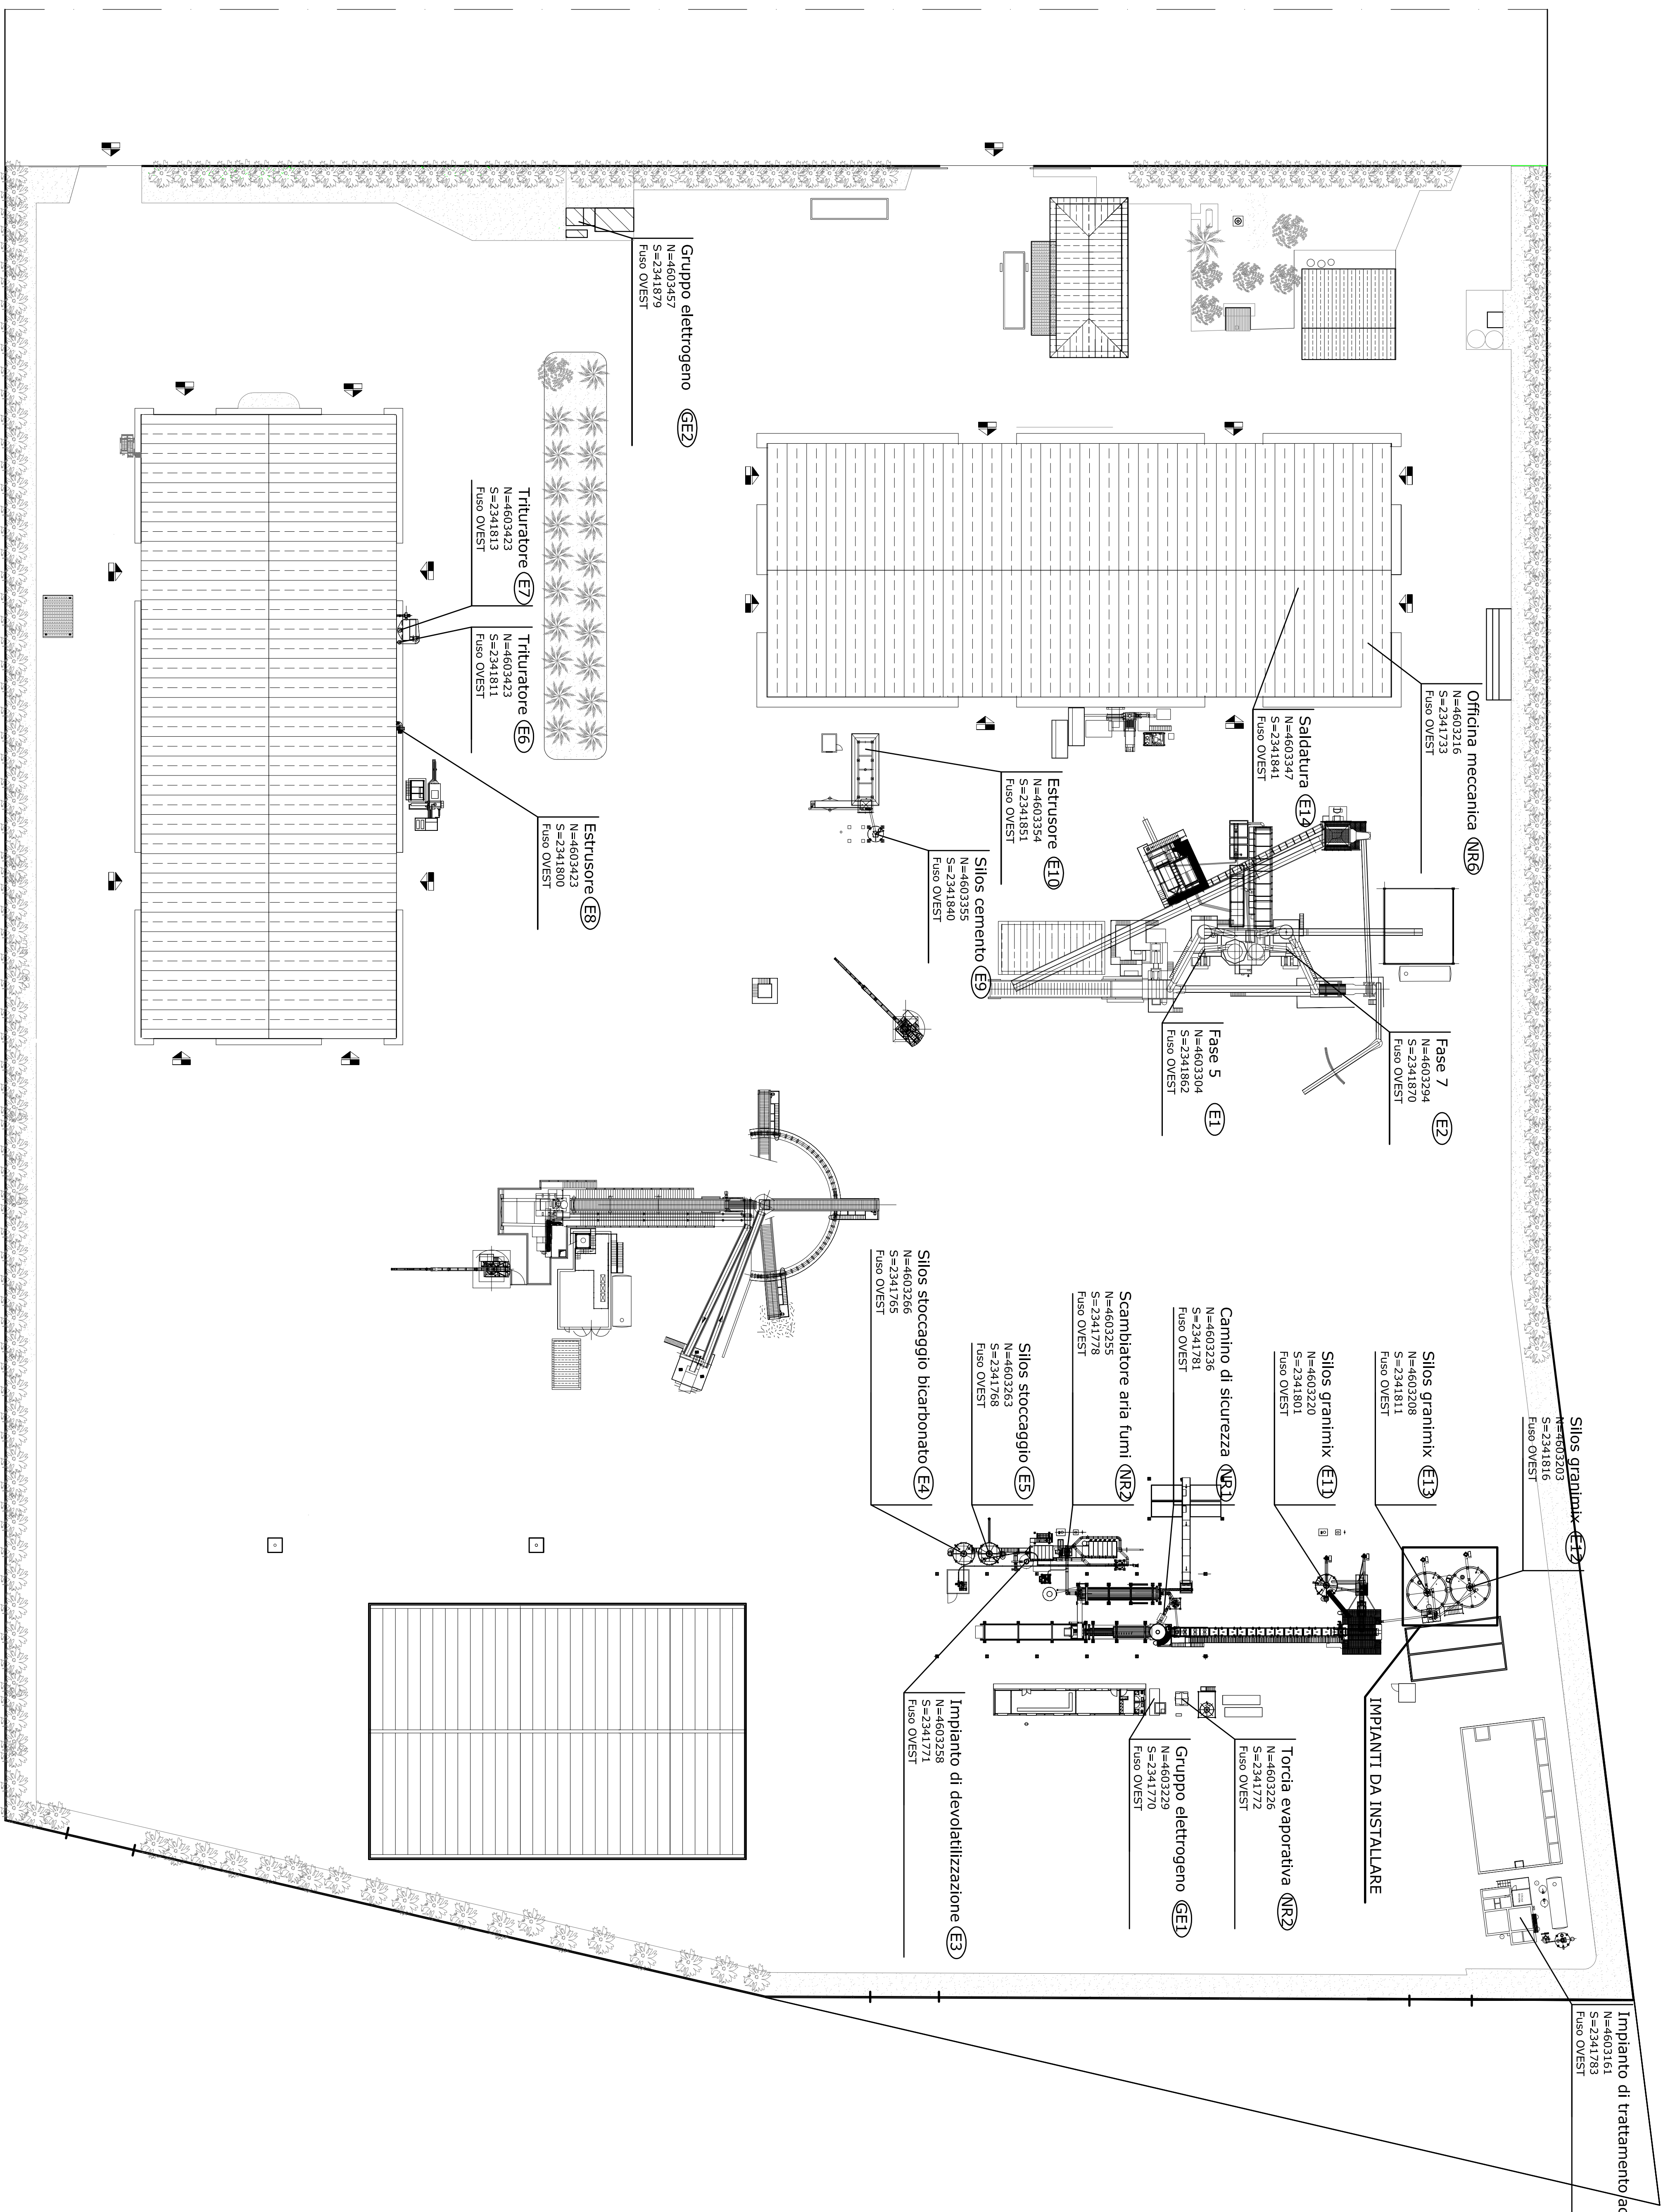

REGIONE LAZIO
PROVINCIA DI LATINA
COMUNE DI CISTERNA DI LATINA

CENTRO ROTTAMI S.r.l.
 Via Grotte di Nottola, 13 - 04012 CISTERNA DI LATINA
 tel. 065699862 fax 065697815 e-mail info@centrorottami.it

D.Lgs. 152/06 - TITOLO III BIS

DOMANDA DI AUTORIZZAZIONE
INTEGRATA AMBIENTALE
(A.I.A.)

LOCALITÀ: Sistema di Latina - via Grotte di Nottola, 13
 PROGETTO N. : 24CND0415 ELABORATO N. : B20 SCALA: 1:500
 PARTE D'OPERA:

Planimetria dello stabilimento con
individuazione dei punti di emissione e
trattamento degli scarichi in atmosfera

PROGETTANTE:
 Studio di Ingegneria Ambiente e Sicurezza
SI Ing. Maurizio Iannella

COMITENTE:
CENTRO ROTTAMI S.r.l.

REV.	DATA	MODIFICHE	REDAT.	CONT.	VERIF.	APPROV.
01						

PROGETTATA ASSISTENZA - Questo disegno è la proprietà esclusiva dello Studio di Ingegneria Ambiente e Sicurezza dell'ing. Maurizio Iannella. È vietata espressamente la riproduzione o l'uso non autorizzato senza permesso scritto dalla S.I.S. Ing. Maurizio Iannella.