SCHEMA A BLOCCHI IMPIANTO DI COMPOSTAGGIO

Attività di tipo IPPC (codice 5.3):
Riciclo e recupero di sostanza organica per la produzione di ammendante compostato
(Attività R3 - R13 Allegato C del D.Lgs 22/97 e All. VIII parte II del D.Lgs n. 152/06
come modificato dal D.Lgs n.46/14)

DIAGRAMMA A BLOCCHI - Flussi di massa - flussi di energia - flussi di processo

LEGENDA

- Pretrattamento — Fase della lavorazione
- digestato 17000 t/anno — Prodotto della singola fase
- energia elettrica — Produzione energetica
- aria esausta — Flusso di processo
- Acqua — Acqua
- Flusso di massa
- Flusso di processo - acqua di processo
- Flusso di processo - aria esausta
- Flusso energetico - energia elettrica
- Flusso energetico - energia termica
- Acqua pulita

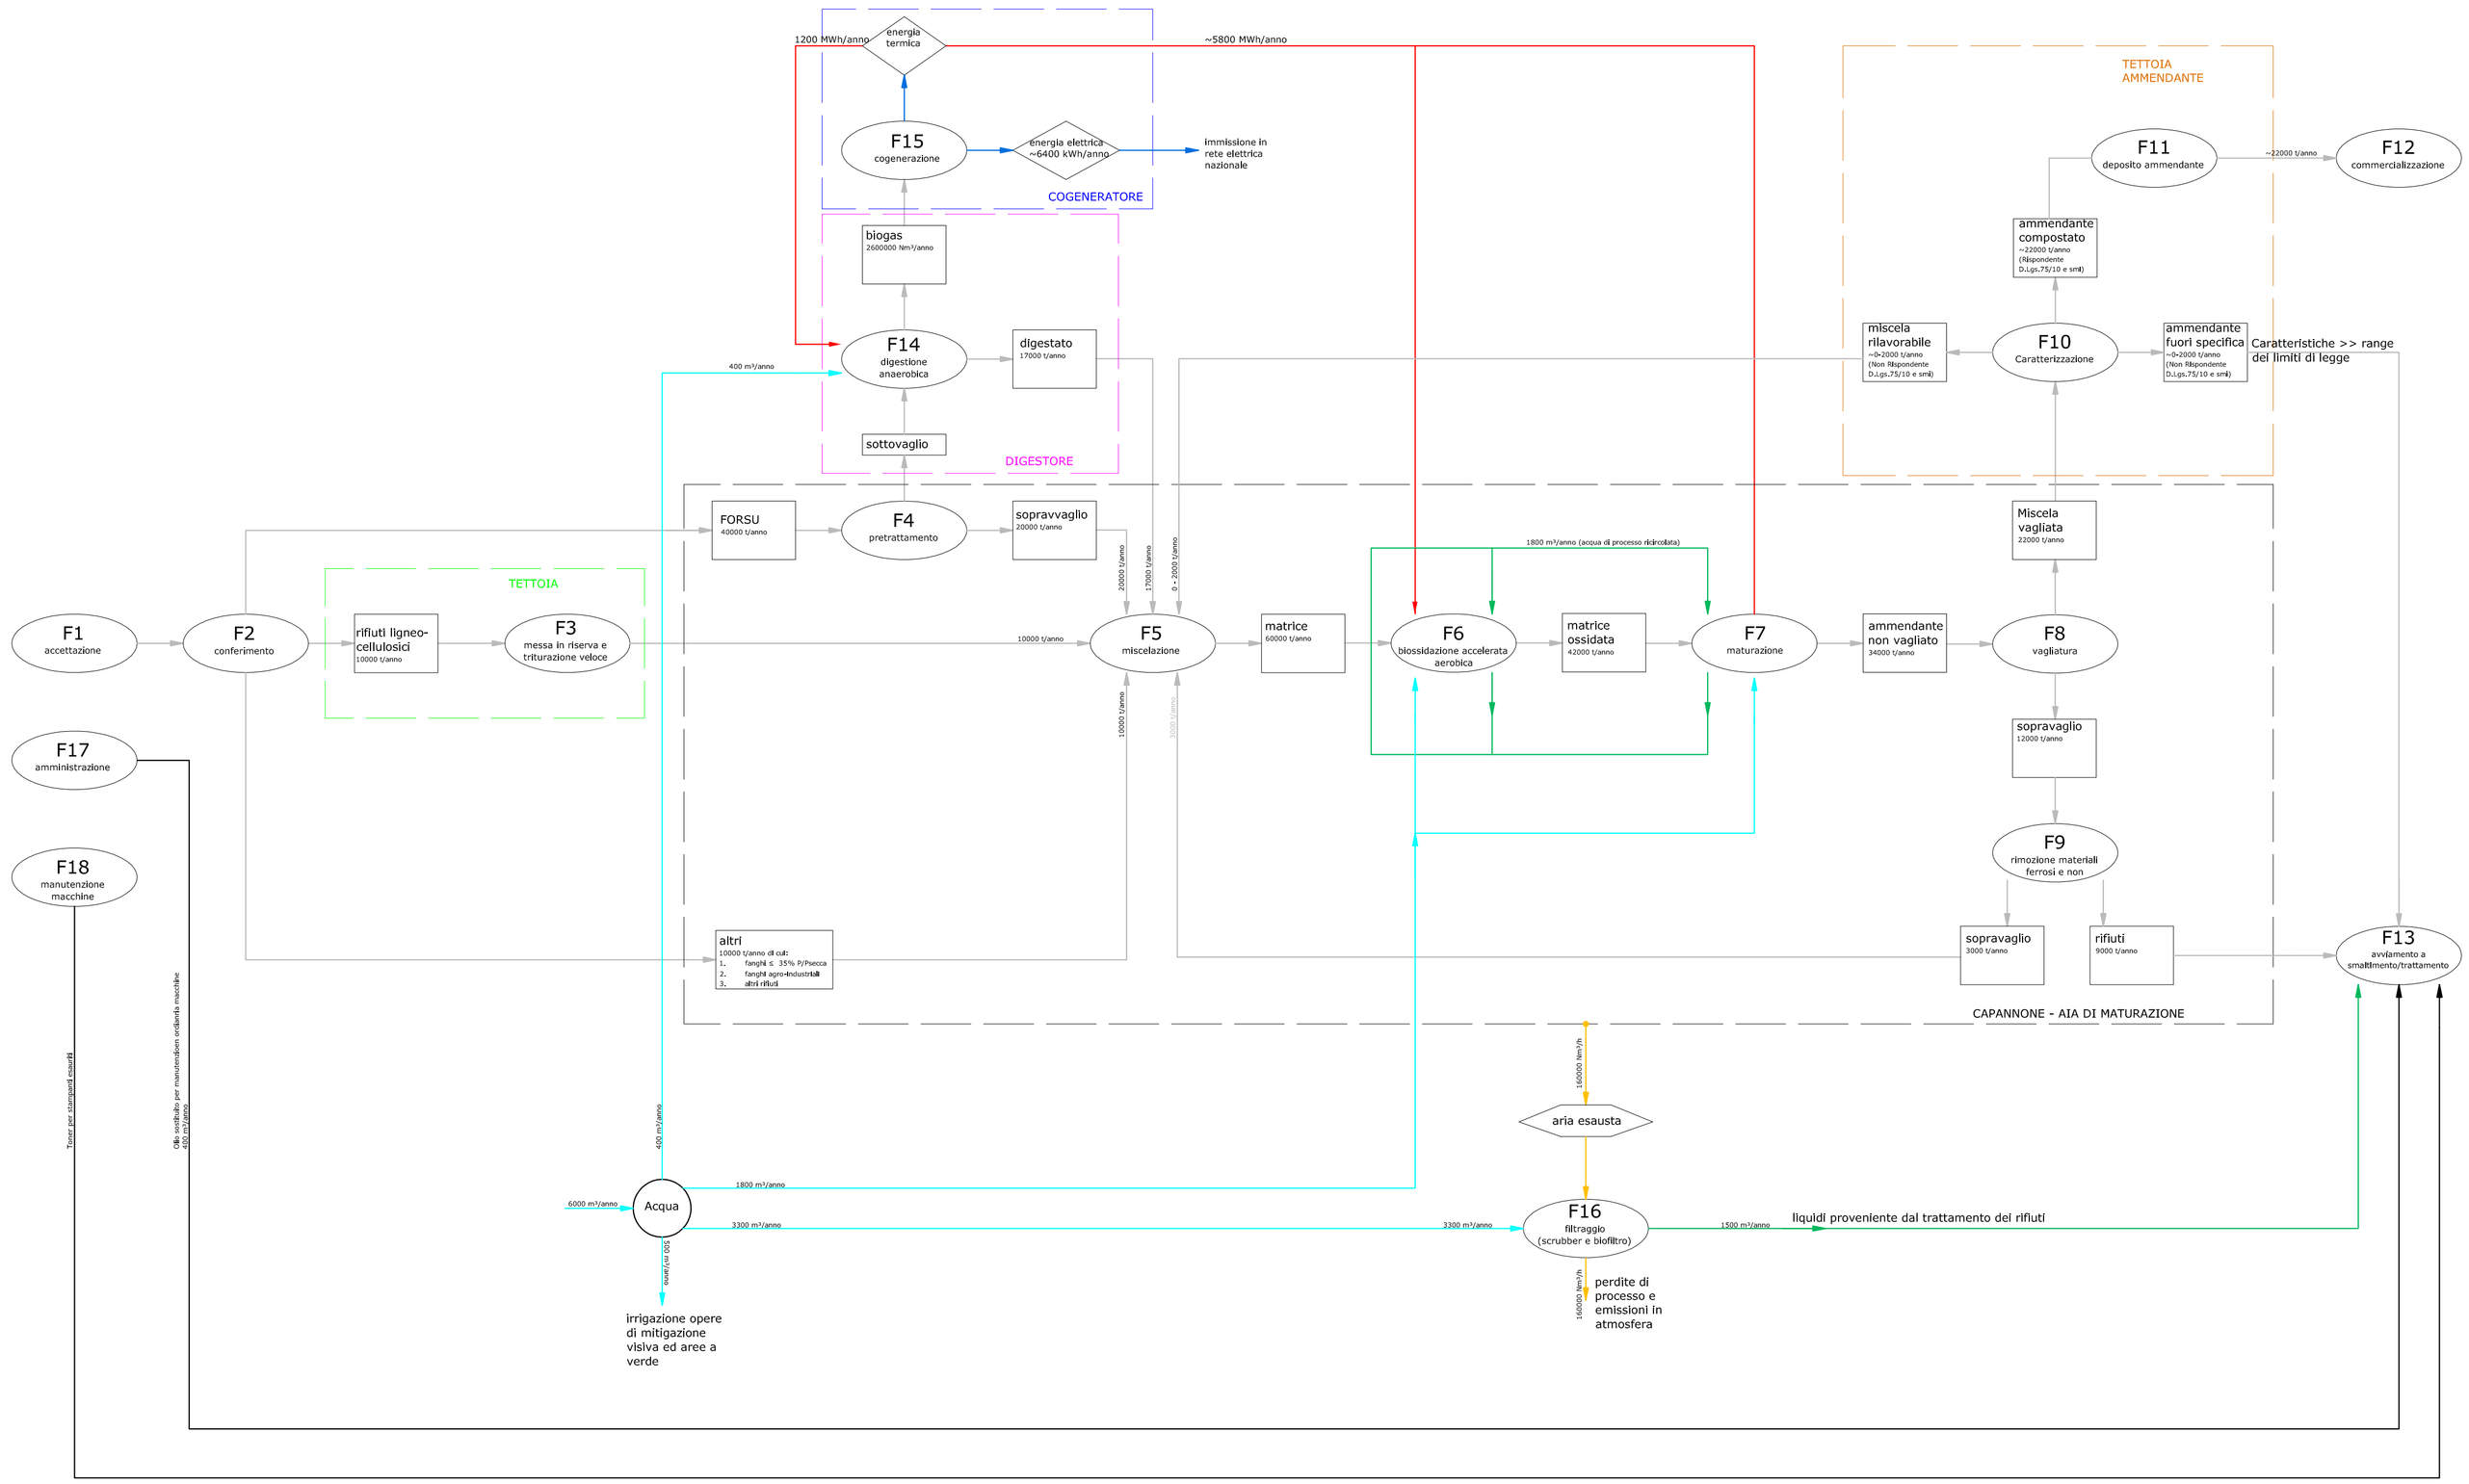

COMMITTENTE:

Tuscia Ambiente srl
Strada Fontanile delle donne snc, Tuscania (VT)

Istanza per primo rilascio di Autorizzazione Integrata Ambientale per "l'installazione esistente di attività di trattamento biologico di 60000 t/anno di rifiuti non pericolosi destinati al riciclo e recupero delle sostanze organiche per la produzione di ammendante compostato" già autorizzata ai sensi degli artt. 208 e 269 del D. Lgs 152/06 e ricadente in regime transitorio ai sensi dell'art. 29 del D. Lgs 46/14

TITOLO:

A25
Schema a blocchi

A25 Schema a blocchi.dwg				N.A.	TSM_40_14	DIS	A25	01	1
NOME DEL FILE				SCALA	COMMESSA	CODICE	NUMERO	REV.	FASE
1	Mauro Marchino	Mauro Marchino	Mauro Marchino	Emissione		agosto 2014		01	1
AGG.	DISEGN.	CONTR.	APPROV.	DESCRIZIONE REVISIONE		DATA		REV.	EM

IL COMMITTENTE:
Tuscia Ambiente srl
Località Fontanile delle donne snc, 01017 Viterbo (VT)
PI 02024250393
CF 01526600562
pec@pec.tusciaambiente.it

Amministratore Unico
Valeria Mancini

I TECNICI:
Ing. Mauro Marchino
Via Gargana 40, 01100 Viterbo
mauro.marchino@tusciaengineering.com

Ing. Fabio Sabbatini
Via Gargana 40, 01100 Viterbo
fabio.sabbatini@tusciaengineering.com

TUSCIA ENGINEERING

Non e' permesso consegnare a terzi o riprodurre questo documento, ne' utilizzarne il contenuto o renderlo comunque noto a terzi senza nostra esplicita autorizzazione. Ogni infrazione comporta il risarcimento dei danni subiti. E' fatta riserva di tutti i diritti derivati da brevetti o modelli.