INDICAZIONE DEI PUNTI DI EMISSIONE IN ATMOSFERA

E1	BIOFILTRO Coordinate GPS: 42° 23' 4,28" Nord 11° 50' 32,60" Est
E2	COGENERATORE Coordinate GPS: 42° 23' 48,92" Nord 11° 50' 31,29" Est
ED4	PORTONE DI CONFERIMENTO Coordinate GPS: 42° 23' 48,68" Nord 11° 50' 29,22" Est
ED5	AREA DI TRITURAZIONE RIFIUTI LIGNEO-CELLULOSICI Coordinate GPS: 42° 23' 47,96" Nord 11° 50' 33,75" Est
ED6	MESSA IN RISERVA RIFIUTI LIGNEO-CELLULOSICI Coordinate GPS: 42° 23' 47,07" Nord 11° 50' 34,31" Est
ED7	DEPOSITO ESTERNO AMMENDANTE Coordinate GPS: 42° 23' 44,24" Nord 11° 50' 34,31" Est
ED8	PORTONE DI MOVIMENTAZIONE Coordinate GPS: 42° 23' 48,45" Nord 11° 50' 30,31" Est
ED9	PORTONE DI MOVIMENTAZIONE Coordinate GPS: 42° 23' 45,30" Nord 11° 50' 31,75" Est
ED10	PORTONE DI MOVIMENTAZIONE Coordinate GPS: 42° 23' 46,28" Nord 11° 50' 34,27" Est
ED11	VASCA ACQUE DI PROCESSO Coordinate GPS: 42° 23' 47,57" Nord 11° 50' 30,26" Est

PLANIMETRIA DELLO STABILIMENTO CON INDIVIDUAZIONE DEI PUNTI DI EMISSIONE E TRATTAMENTO DEGLI SCARICHI IN ATMOSFERA

SCALA 1:500

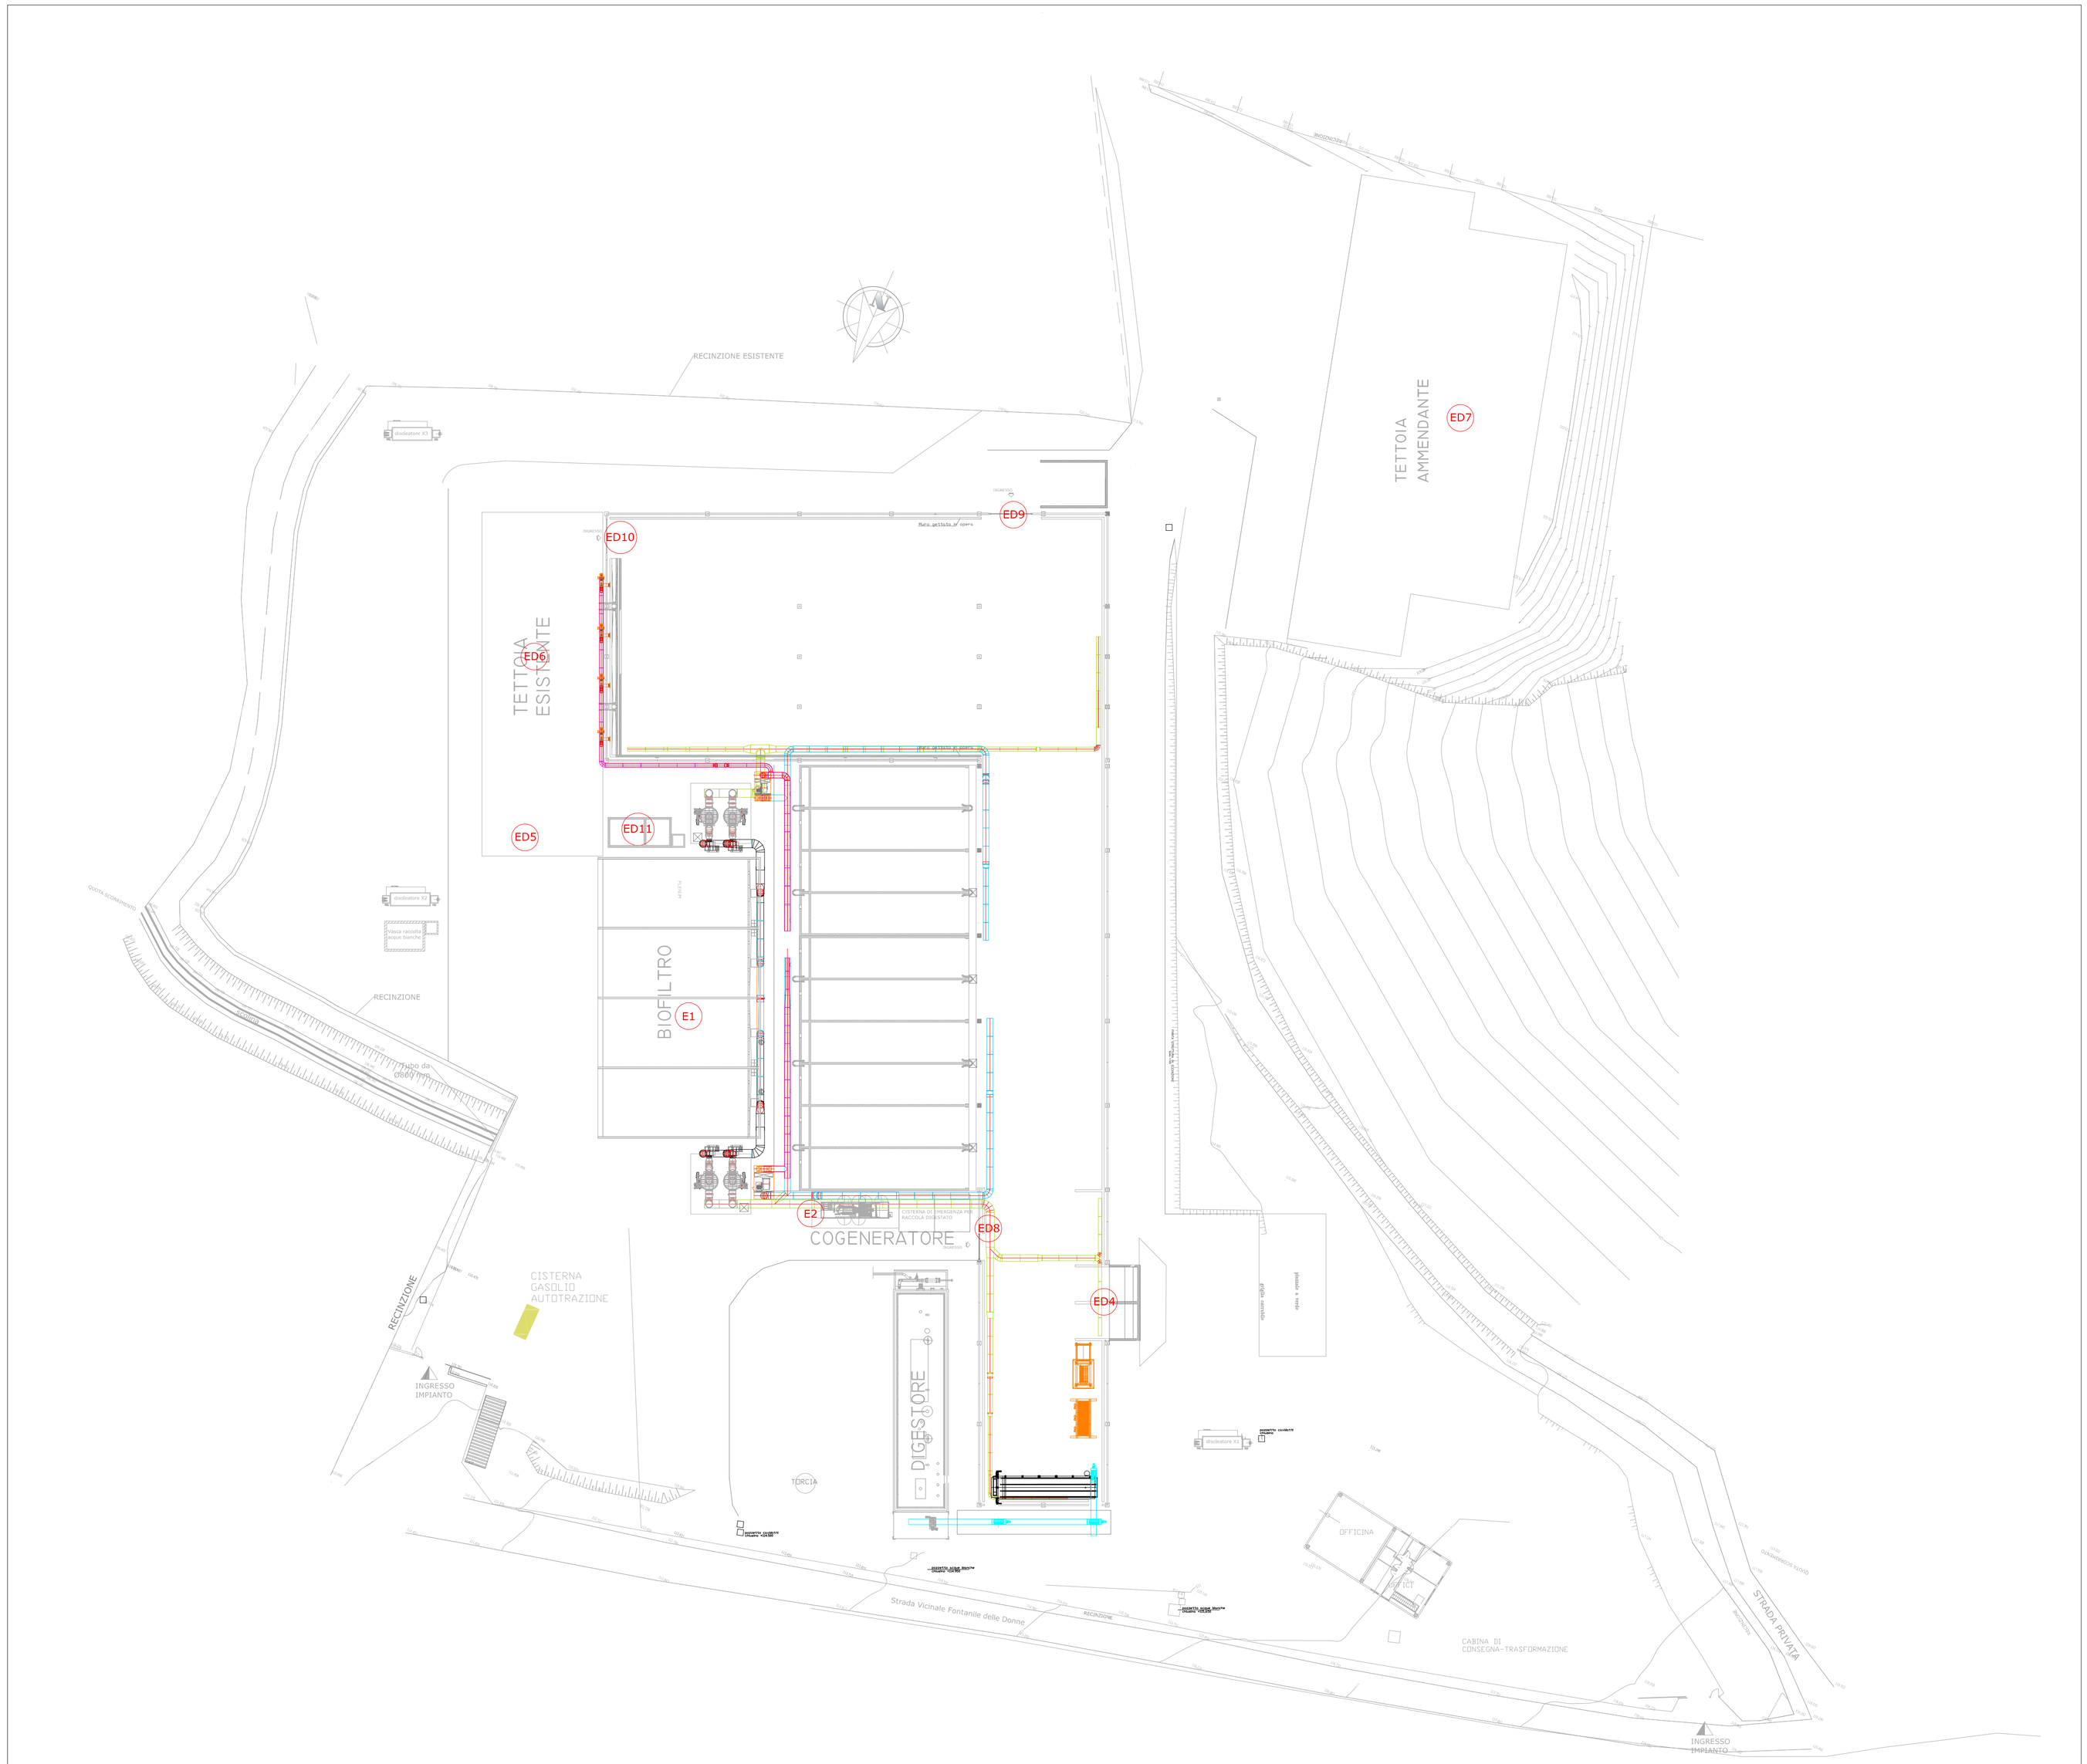

COMMITTENTE:

Tuscia Ambiente srl
Strada Fontanile delle donne snc, Tuscania (VT)

Istanza per primo rilascio di Autorizzazione Integrata Ambientale per "l'installazione esistente di attività di trattamento biologico di 60000 t/anno di rifiuti non pericolosi destinati al riciclo e recupero delle sostanze organiche per la produzione di ammendante compostato" già autorizzata ai sensi degli artt. 208 e 269 del D. Lgs 152/06 e ricadente in regime transitorio ai sensi dell'art. 29 del D. Lgs 46/14

TITOLO:

Allegato B20
Planimetria dello stabilimento con individuazione dei punti di emissione e trattamento degli scarichi in atmosfera

TSM_40_14 - DIS - Tuscia Ambiente - Planimetria - REV01.dwg				1:500	TSM_40_14	DIS	B20	01	1
NOME DEL FILE				SCALA	COMMESSA	CODICE	NUMERO	REV.	FASE
1		Mauro Marchino	Mauro Marchino	Mauro Marchino	Emissione		agosto 2014	01	1
AGG.		DISEGN.	CONTR.	APPROV.	DESCRIZIONE REVISIONE		DATA	REV.	EM

IL COMMITTENTE:

Tuscia Ambiente srl
Località Fontanile delle donne snc, 01017 Viterbo (VT)
PI 02024290393
CF 01526600562
pec@pec.tusciaambiente.it

Amministratore Unico
Valeria Mancini

I TECNICI:

Ing. Mauro Marchino
Via Gargana 40, 01100 Viterbo
mauro.marchino@tusciaengineering.com

Ing. Fabio Sabbatini
Via Gargana 40, 01100 Viterbo
fabio.sabbatini@tusciaengineering.com

TUSCIA ENGINEERING

Non e' permesso consegnare a terzi o riprodurre questo documento, ne' utilizzarne il contenuto o renderlo comunque noto a terzi senza nostra esplicita autorizzazione. Ogni infrazione comporta il risarcimento dei danni subiti. E' fatta riserva di tutti i diritti derivati da brevetti o modelli.