


0	Settembre 2014	EMISSO PER RICHIESTA AIA	NOVITÀ
1	Settembre 2014	EMISSO PER RICHIESTA AIA	NOVITÀ
CLIENTE S.E.P. SRL Indirizzo AIA. D.lgs. 152/06 Titolo III bis LOCALITÀ SP MARTINA - PONTINA (LT) ALLEGATO B20			
ING. Claudio SERRA Via S. Ruffino, 1 - 04010 Latina (LT) - Tel. 0773 464444 - Fax 0773 464445		Foglio n. 1 Foglio n. 2 Foglio n. 3 Foglio n. 4	

- LEGENDA IMPIANTI**
- E-Fase
 - U- Stazione Pompiaggio (approvvigionamento acqua)
 - H- Impianto di riscaldamento
 - I- Impianto di refrigerazione
 - L- Impianto di lavaggio
 - M- Impianto di macinazione
 - P2- Impianto di purificazione
 - S- Impianto di separazione
 - Sc- Impianto di sbrinatori
- LEGENDA FABBRICATI E AREE**
- A- Capomonte Industriale
 - B- Palazzo Uffici
 - C- Botte Acqua
 - D- Botte Acqua
 - E- Feltro
 - F- Capomonte Industriale, Boccelle
 - G- Capomonte Industriale, Boccelle
 - Z- Capomonte Industriale, Boccelle
 - J- Superficie scrubber
- GEI - Punto Emissione Generatore**
- E1 - Punto Emissione Filtro a Maniche**
- E2 - Punto Emissione Brivito**

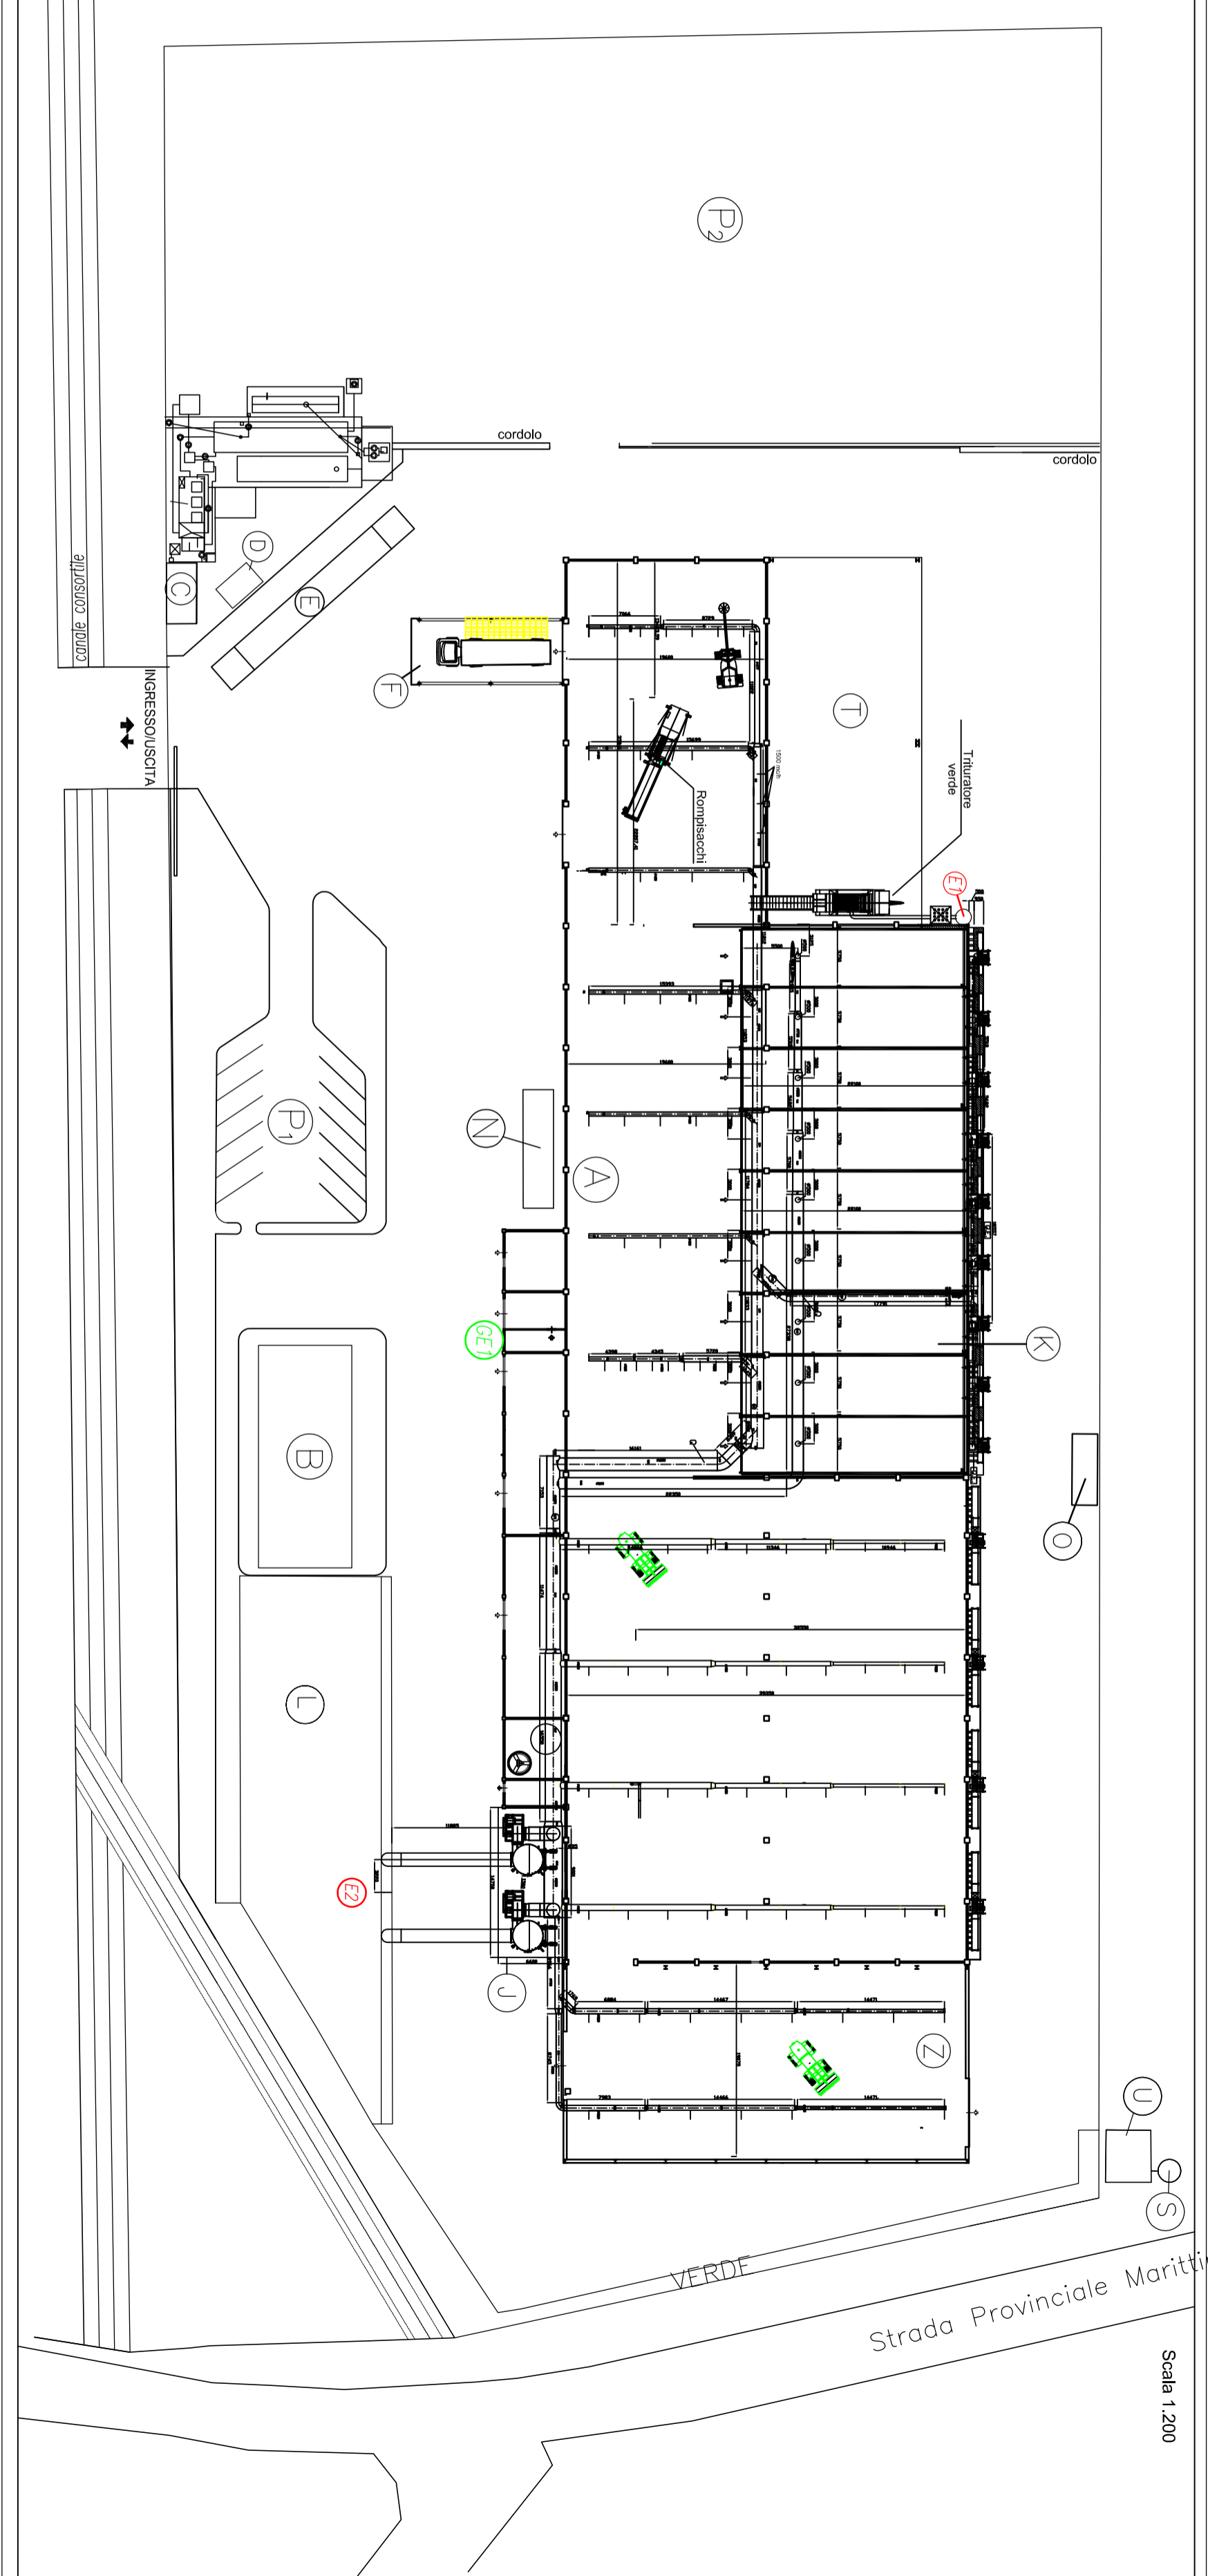

Scala 1:200