


LEGENDA PUNTI EMISSIONI IN ATMOSFERA	

LEGENDA IMPIANTI TRATTAMENTO EMISSIONI IN ATMOSFERA	
BP01...BP03	- N. 3 BIOFILTRI
SCR01...SCR07	- N. 7 TORRI DI ABBATTIMENTO VERTICALE (SCRUBBER)
VE01...VE02	- N. 2 ELETTROVENTILATORI ASSIALI ESTRAZIONE ARIA CAPANNONE
VE01...VE03	- N. 2 ELETTROVENTILATORI BIOFILTRO 1
VE01...VE07	- N. 7 ELETTROVENTILATORI SCRUBBER

LEGENDA MACCHINARI ED APPARECCHIATURE DI PROCESSO ED ACCESSORI	
CO01...CO03	- N. 3 GRUPPI DI COGENERAZIONE
PS01	- N. 1 PESA

LEGENDA NUOVE SEZIONI DI IMPIANTO	
1	AMBITO DI SERVIZIO ED ACCESSO ALLE NUOVE SEZIONI DI IMPIANTO
2	PIAZZALE DI MANOVRA E DI SERVIZIO
3	SCARICO FORSU IN INGRESSO
4	FOSSE STOCCAGGIO FORSU
5	FOSSE ACCUMULO LIQUO-CELLULOSICI TRITURATI
6	LOCALI TECNICI E SERVIZI SU DUE PIANI
7	SPREMITRICI A SECCO
8	FOSSE ACCUMULO FORSU SPREMIUTA
9	BOX ACCUMULO SCARI (PLASTICI)
10	TRAMOGGE DI ALIMENTAZIONE DIGESTORI
11	SISTEMA DI ALIMENTAZIONE DIGESTORI
12	MODULI DI DIGESTIONE ANAEROBICA
13	SISTEMA DI ESTRAZIONE DIGESTATO
14	SISTEMA DI RICICLO LIQUIDI
15	SEPARATORI A COCCIA
16	VASCHE DI ACCUMULO (TRAZ. LIQ.)
17	VASCHE DI DECATANAZIONE
18	ACCUMULO DIGESTATO SOLIDO
19	COGENERATORE
20	CENTRALE TERMICA
21	CENTRALE ELETTRICA
23	TORRE DI EMERGENZA BIOGAS
24	AREA ACCUMULO LIQUO-CELLULOSICI TRITURATI
25	PORTE AD IMPACCHETTAMENTO RAPIDO VERTICALE
26	AREA PREPARAZIONE MISCELA
27	AREA SCARICO MISCELA
28	BIOTUNNEL (fase ACT*)
29	VALICATURA
30	AREA ACCUMULO SOVALLI PER RICICLO
31	SOTTOVAGLIO ALLA MATURAZIONE FINALE
32	TORRI DI ABBATTIMENTO VERTICALE (SCRUBBER AD UMIDO)
33	VENTILATORE ASSIALE PROTETTO DA BOX-TETTO
34	BIOFILTRO N. 3
35	SISTEMA DI CONCENTRAZIONE ACQUE DI PROCESSO
36	IMPIANTO TRATTAMENTO ACQUE PRIMA PIOGGIA
38	SISTEMI DI ACCUMULO P.P. TRATTATE
39	SISTEMA ANTINFENCO CON CISTERNA DA 60 mc
40	CABINA CONSEGNA ENEL
41	AREE DI COMPENSAZIONE AMBIENTALE ED AREE A VERDE
42	VASCA DECATANAZIONE E STOCCAGGIO ACQUE DI PROCESSO
43	SISTEMI DI ACCUMULO ACQUE TRATTATE NEL SISTEMA DI CONCENTRAZIONE
45	POZZI SPIA MONITORAGGIO ACQUE SOTTERRANEE (PS04-PS05-PS06)
* ACT = Active Composting Time	

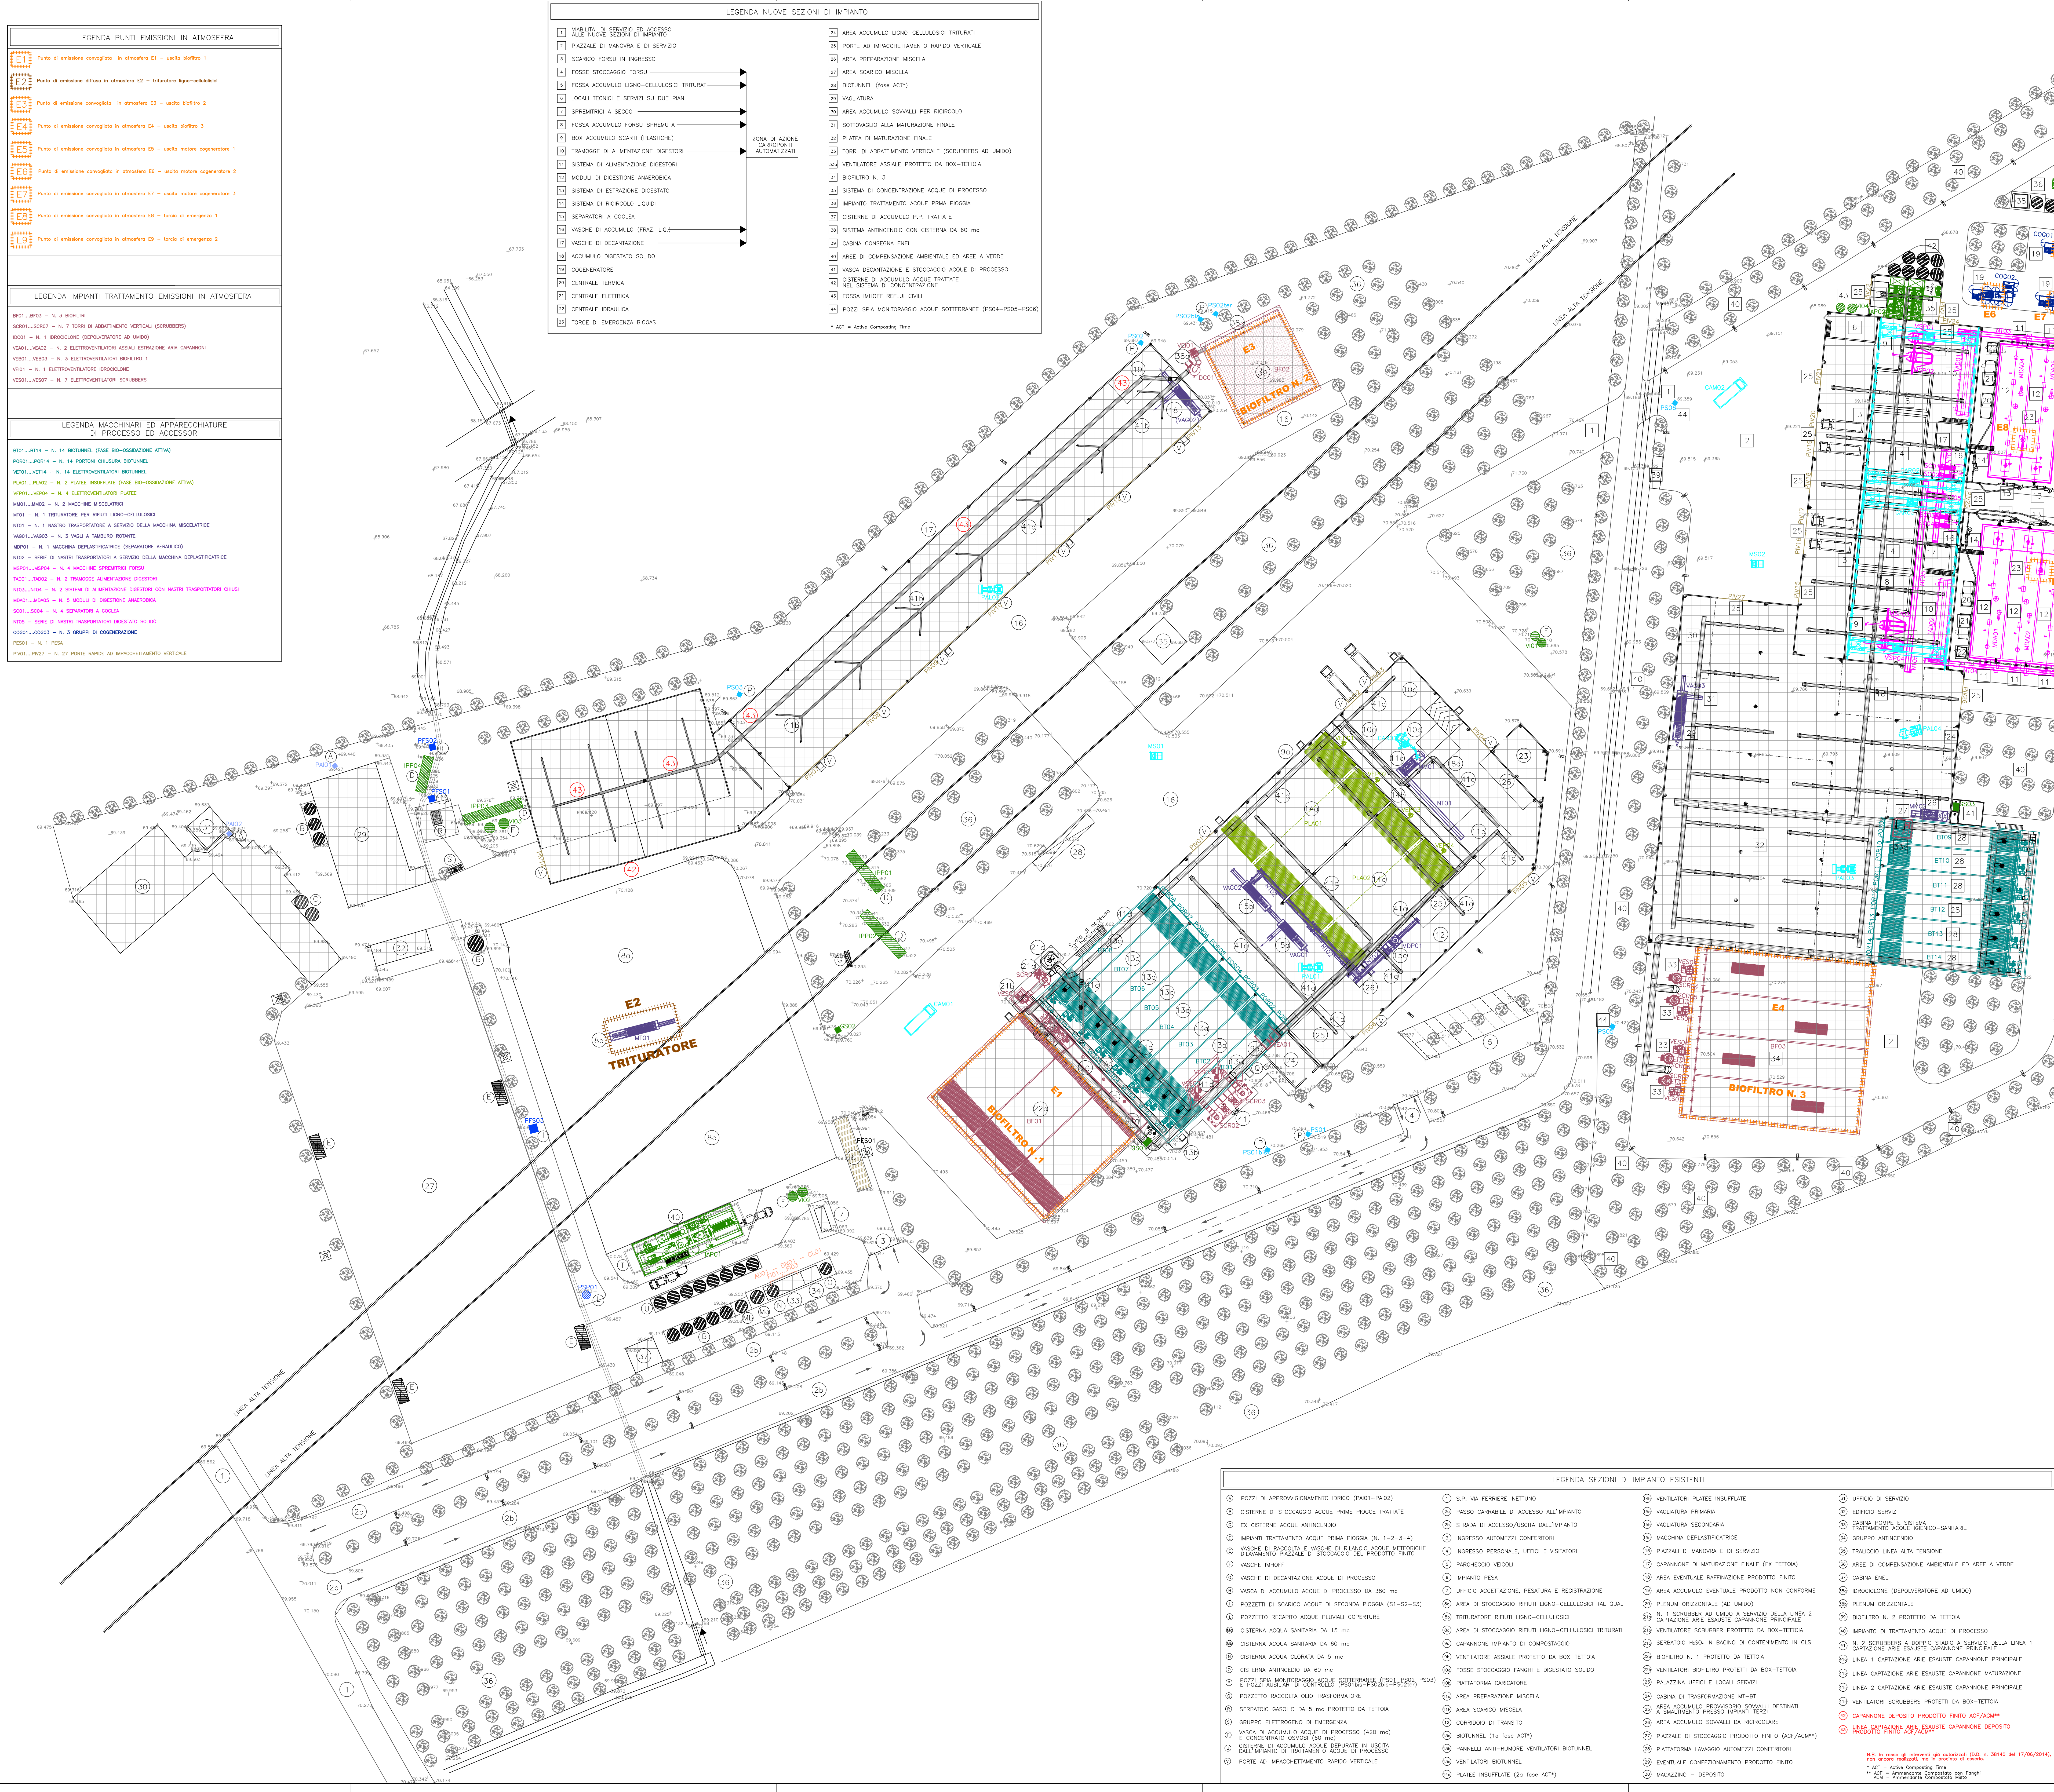







LEGENDA SEZIONI DI IMPIANTO ESISTENTI		
REGIONE LAZIO
Provincia di Latina
COMUNE DI APRILIA

AUTORIZZAZIONE INTEGRATA AMBIENTALE
(ex art. 29-sexies della Parte Seconda del D.Lgs. 152/06 e s.m.i.)

CONFIGURAZIONE IMPIANTISTICA FUTURA - STEP 2
(D.D. n. 19075/2011 - Pronuncia di valutazione di impatto ambientale D.D. n. A07932/2012 - D.D. n. 28930/2013)

IMPIANTO DI RECUPERO DI SOSTANZE ORGANICHE CONTENUTE NEI RIFIUTI MEDIANTE PROCESSO INTEGRATO DI COMPOSTAGGIO E DIGESTIONE ANAEROBICA FINALIZZATO ALLA PRODUZIONE DI FERTILIZZANTI E DI ENERGIA ELETTRICA E TERMICA DA FONTI RINNOVABILI (BIOGAS), CON ANNESSO SISTEMA DI CONCENTRAZIONE DELLE ACQUE DI PROCESSO PRODOTTE, SITO IN VIA FERRIERE-NETTUNO KM 15 - LOCALITA' CAMPOVERDE, COMUNE DI APRILIA (LT)

Titolo PLANIMETRIA DELL'IMPIANTO ALLEGATA AL PIANO DI MONITORAGGIO E CONTROLLO (PMcC) - CONFIGURAZIONE FUTURA	Documento KYK_AIA-T08_fut
Data Agosto 2014	Scala 1:500

Progettazione
 Ing. **GIANLUCA IMPIERI**
 P.zza S. Croce in Carotidetto, 4 - 00185 ROMA
 P.IVA 12584151000 - C.F. MPRCGLC724281501A
 Tel. +39 06 7020000; mobile +39 339 2309934
 e-mail: gianluca.impieri@tin.it - PEC: g.impieri@pec.coding-roma.it
 iscritto al n. 21025 Albo degli Ingegneri della Provincia di Roma

Documento
 KYK_AIA-T08_fut
 Version
 1.500

Soggetto proponente
 KYKios Srl
 Via Salaria km 101,00111, 00131 Roma (RM)
 Tel. 06 9200 3276, Fax. 06 9200 0171
 kykios@kykios.it
 Representante Legale
 Dott. Ing. Alessandro Pappi

Responsabile Tecnico impianto
 Sig. Sebastiano Ravegna