


APPENDICE II

PLANIMETRIA STOCCAGGI

Gestore:	Rizzi Francesco, Ditta Individuale
P.IVA e C.F. :	P.IVA 00748940608 - C.F. RZZFNC54P04A893R
Sede Legale ed Operativa :	Viale delle Industrie, 32 - c.a.p. 03023 Ceccano (FR)

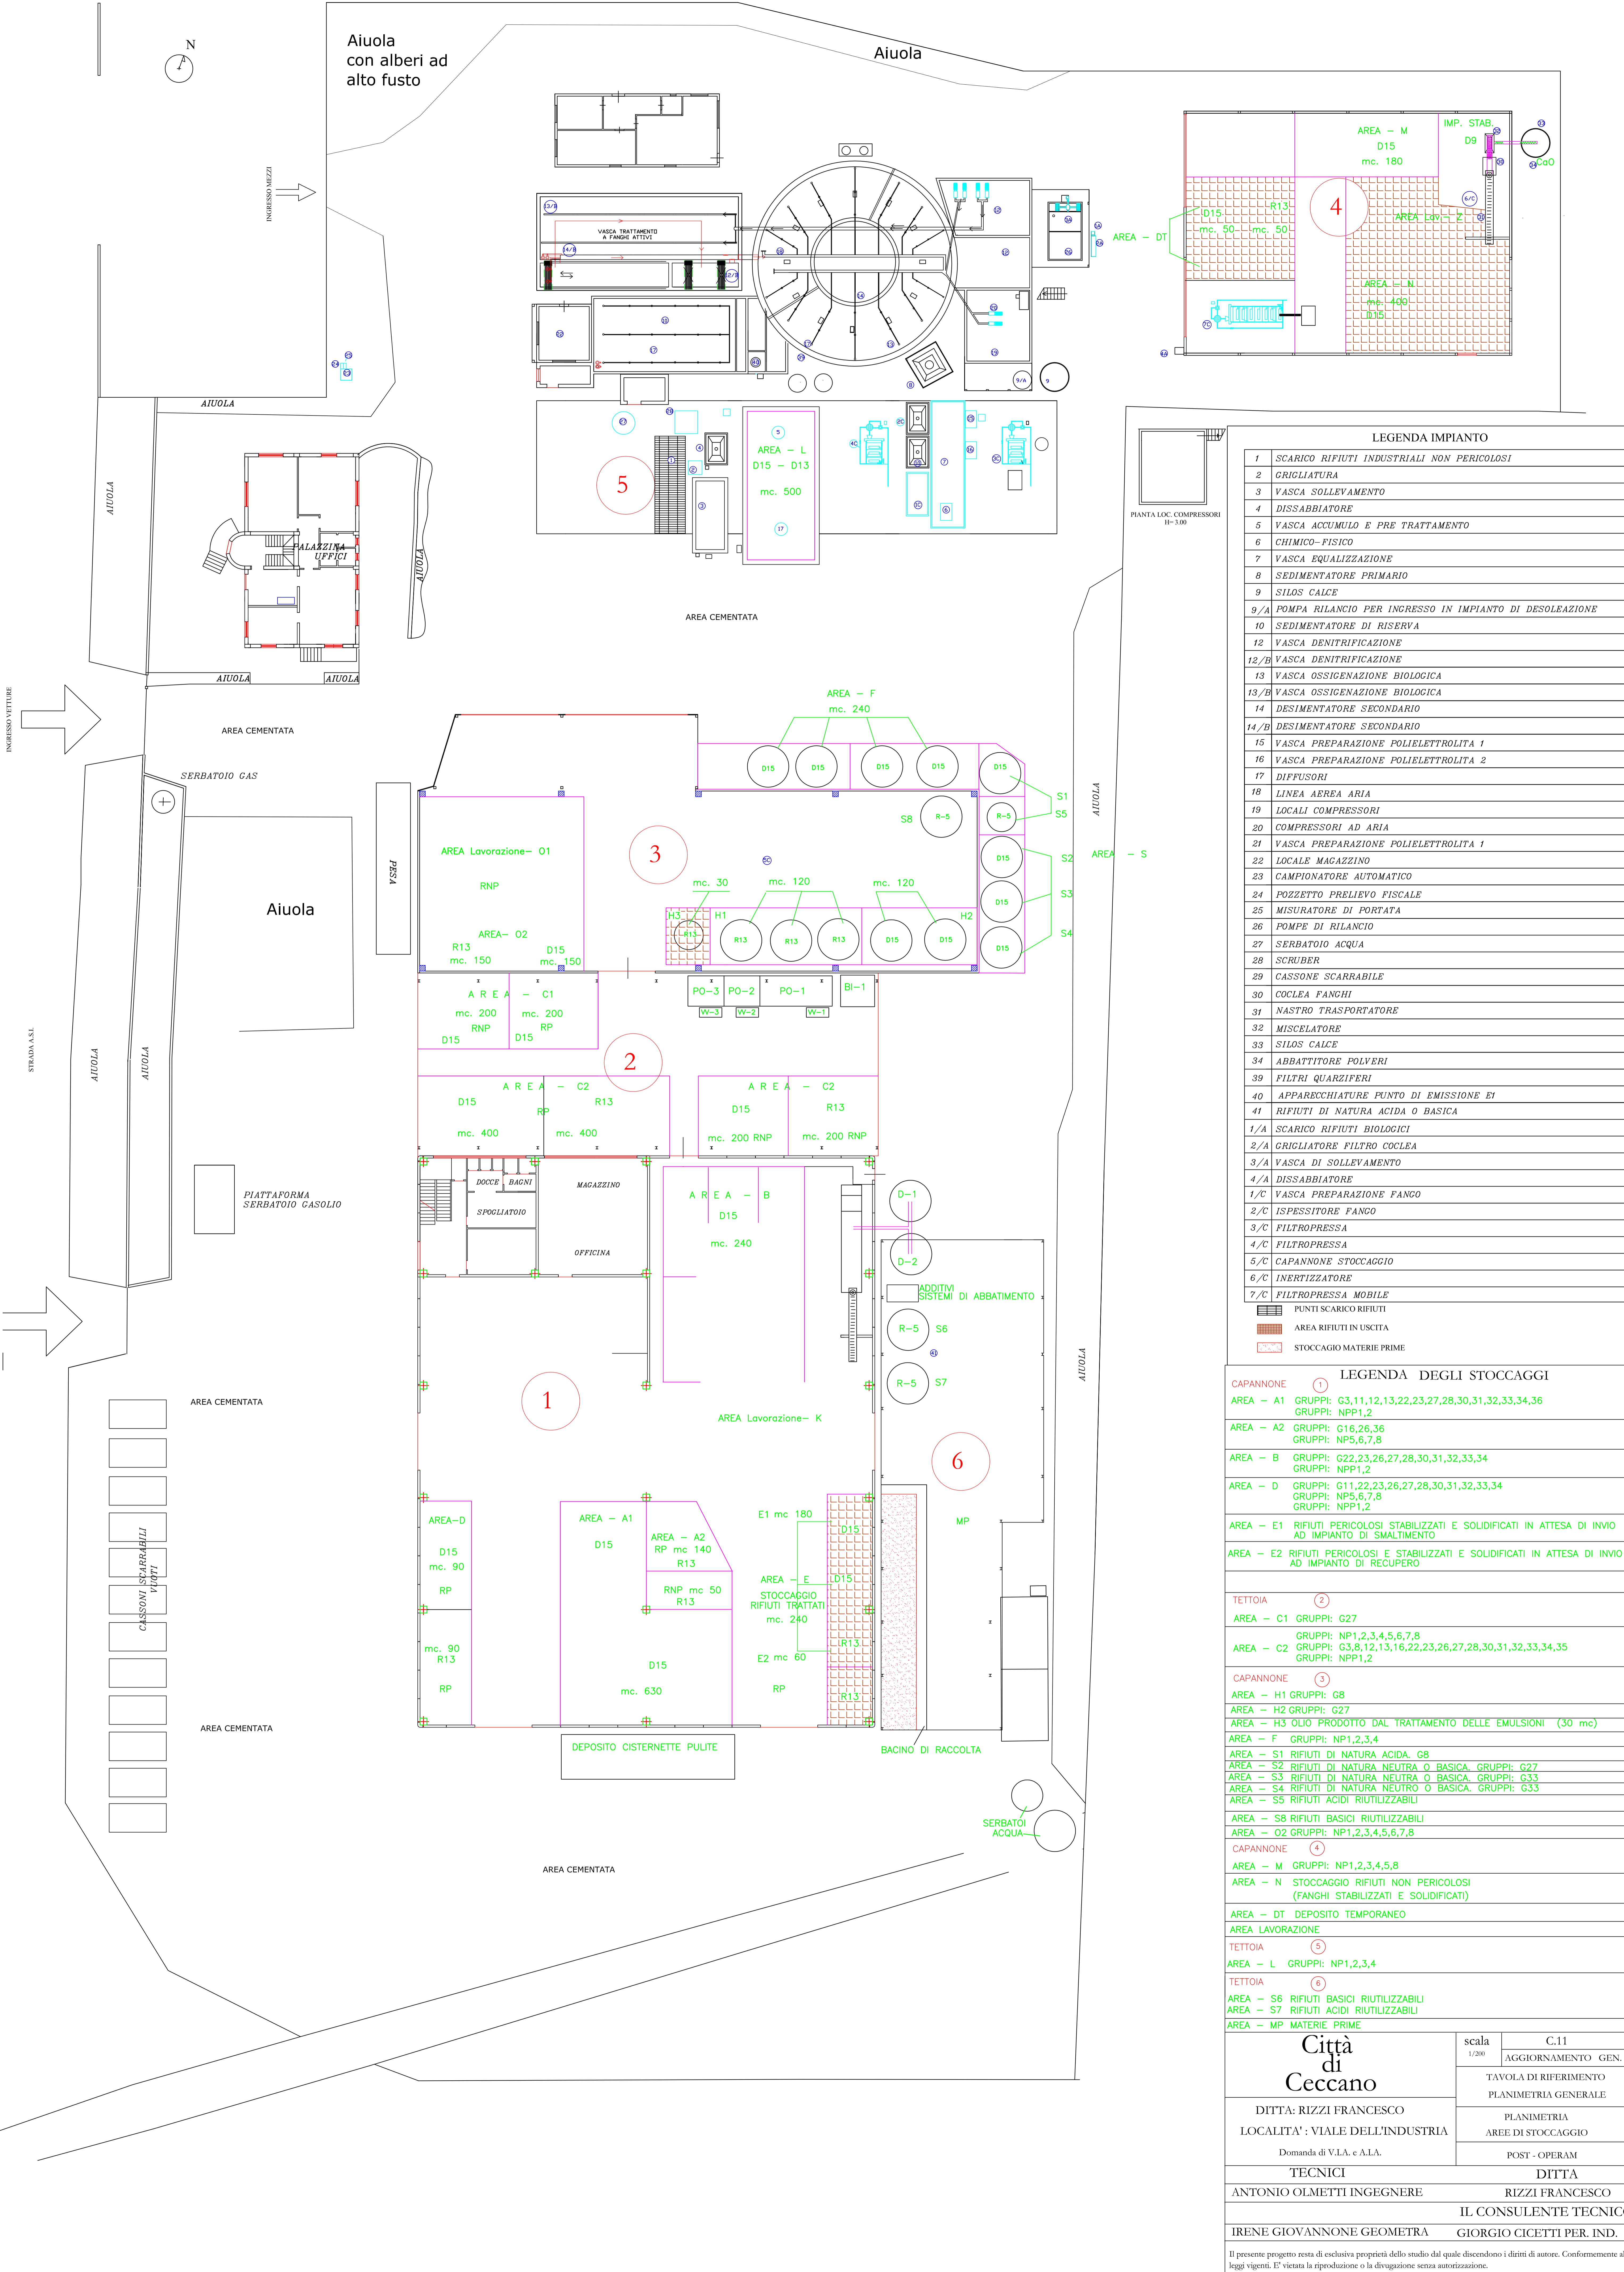

LEGENDA IMPIANTO	
1	SCARICO RIFIUTI INDUSTRIALI NON PERICOLOSI
2	CRIGLIATURA
3	VASCA SOLLEVAMENTO
4	DISSABBIATORE
5	VASCA ACCUMULO E PRE TRATTAMENTO
6	CHIMICO-FISICO
7	VASCA EQUALIZZAZIONE
8	SEDIMENTATORE PRIMARIO
9	SILOS CALCE
9/A	POMPA RILANCIO PER INGRESSO IN IMPIANTO DI DESOLEAZIONE
10	SEDIMENTATORE DI RISERVA
12	VASCA DENITRIFICAZIONE
12/B	VASCA DENITRIFICAZIONE
13	VASCA OSSIGENAZIONE BIOLOGICA
13/B	VASCA OSSIGENAZIONE BIOLOGICA
14	DESIMENTATORE SECONDARIO
14/B	DESIMENTATORE SECONDARIO
15	VASCA PREPARAZIONE POLIELETTROLITA 1
16	VASCA PREPARAZIONE POLIELETTROLITA 2
17	DIFFUSORI
18	LINEA AEREA ARIA
19	LOCALI COMPRESSORI
20	COMPRESSORI AD ARIA
21	VASCA PREPARAZIONE POLIELETTROLITA 1
22	LOCALE MAGAZZINO
23	CAMPIONATORE AUTOMATICO
24	POZZETTO PRELIEVO FISCALE
25	MISURATORE DI PORTATA
26	POMPE DI RILANCIO
27	SERBATOIO ACQUA
28	SCRUBBER
29	CASSONE SCARRABILE
30	COCLEA FANGHI
31	NASTRO TRASPORTATORE
32	MISCELATORE
33	SILOS CALCE
34	ABBATTITORE POLVERI
39	FILTRI QUARZIFERI
40	APPARECCHIATURE PUNTO DI EMISSIONE EI
41	RIFIUTI DI NATURA ACIDA O BASICA
1/A	SCARICO RIFIUTI BIOLOGICI
2/A	CRIGLIATORE FILTRO COCLEA
3/A	VASCA DI SOLLEVAMENTO
4/A	DISSABBIATORE
1/C	VASCA PREPARAZIONE FANGO
2/C	ISPESITORE FANGO
3/C	FILTROPRESSA
4/C	FILTROPRESSA
5/C	CAPANNONE STOCCAGGIO
6/C	INERTIZZATORE
7/C	FILTROPRESSA MOBILE
	PUNTI SCARICO RIFIUTI
	AREA RIFIUTI IN USCITA
	STOCCAGGIO MATERIE PRIME

LEGENDA DEGLI STOCCAGGI	
CAPANNONE	1
AREA - A1	GRUPPI: G3,11,12,13,22,23,27,28,30,31,32,33,34,36 GRUPPI: NPP1,2
AREA - A2	GRUPPI: G16,26,36 GRUPPI: NP5,6,7,8
AREA - B	GRUPPI: G22,23,26,27,28,30,31,32,33,34 GRUPPI: NPP1,2
AREA - D	GRUPPI: G11,22,23,26,27,28,30,31,32,33,34 GRUPPI: NP5,6,7,8 GRUPPI: NPP1,2
AREA - E1	RIFIUTI PERICOLOSI STABILIZZATI E SOLIDIFICATI IN ATTESA DI INVIO AD IMPIANTO DI SMALTIMENTO
AREA - E2	RIFIUTI PERICOLOSI E STABILIZZATI E SOLIDIFICATI IN ATTESA DI INVIO AD IMPIANTO DI RECUPERO
TETTOIA	2
AREA - C1	GRUPPI: G27
AREA - C2	GRUPPI: NP1,2,3,4,5,6,7,8 GRUPPI: G3,8,12,13,16,22,23,26,27,28,30,31,32,33,34,35 GRUPPI: NPP1,2
CAPANNONE	3
AREA - H1	GRUPPI: G8
AREA - H2	GRUPPI: G27
AREA - H3	OLIO PRODOTTO DAL TRATTAMENTO DELLE EMULSIONI (30 mc)
AREA - F	GRUPPI: NP1,2,3,4
AREA - S1	RIFIUTI DI NATURA ACIDA. G8
AREA - S2	RIFIUTI DI NATURA NEUTRA O BASICA. GRUPPI: G27
AREA - S3	RIFIUTI DI NATURA NEUTRA O BASICA. GRUPPI: G33
AREA - S4	RIFIUTI DI NATURA NEUTRO O BASICA. GRUPPI: G33
AREA - S5	RIFIUTI ACIDI RIUTILIZZABILI
AREA - S8	RIFIUTI BASICI RIUTILIZZABILI
AREA - O2	GRUPPI: NP1,2,3,4,5,6,7,8
CAPANNONE	4
AREA - M	GRUPPI: NP1,2,3,4,5,8
AREA - N	STOCCAGGIO RIFIUTI NON PERICOLOSI (FANGHI STABILIZZATI E SOLIDIFICATI)
AREA - DT	DEPOSITO TEMPORANEO
AREA LAVORAZIONE	
TETTOIA	5
AREA - L	GRUPPI: NP1,2,3,4
TETTOIA	6
AREA - S6	RIFIUTI BASICI RIUTILIZZABILI
AREA - S7	RIFIUTI ACIDI RIUTILIZZABILI
AREA - MP	MATERIE PRIME

Città di Ceccano	scala	C.11
	1/200	AGGIORNAMENTO GEN. '13
	TAVOLA DI RIFERIMENTO	
	PLANIMETRIA GENERALE	
DITTA: RIZZI FRANCESCO LOCALITA' : VIALE DELL'INDUSTRIA	PLANIMETRIA AREE DI STOCCAGGIO	
	POST - OPERAM	
TECNICI		DITTA
ANTONIO OLMETTI INGEGNERE		RIZZI FRANCESCO
IL CONSULENTE TECNICO		
IRENE GIOVANNONE GEOMETRA		GIORGIO CICETTI PER. IND.
Il presente progetto resta di esclusiva proprietà dello studio dal quale discendono i diritti di autore. Conformemente alle leggi vigenti. E' vietata la riproduzione o la divulgazione senza autorizzazione.		