
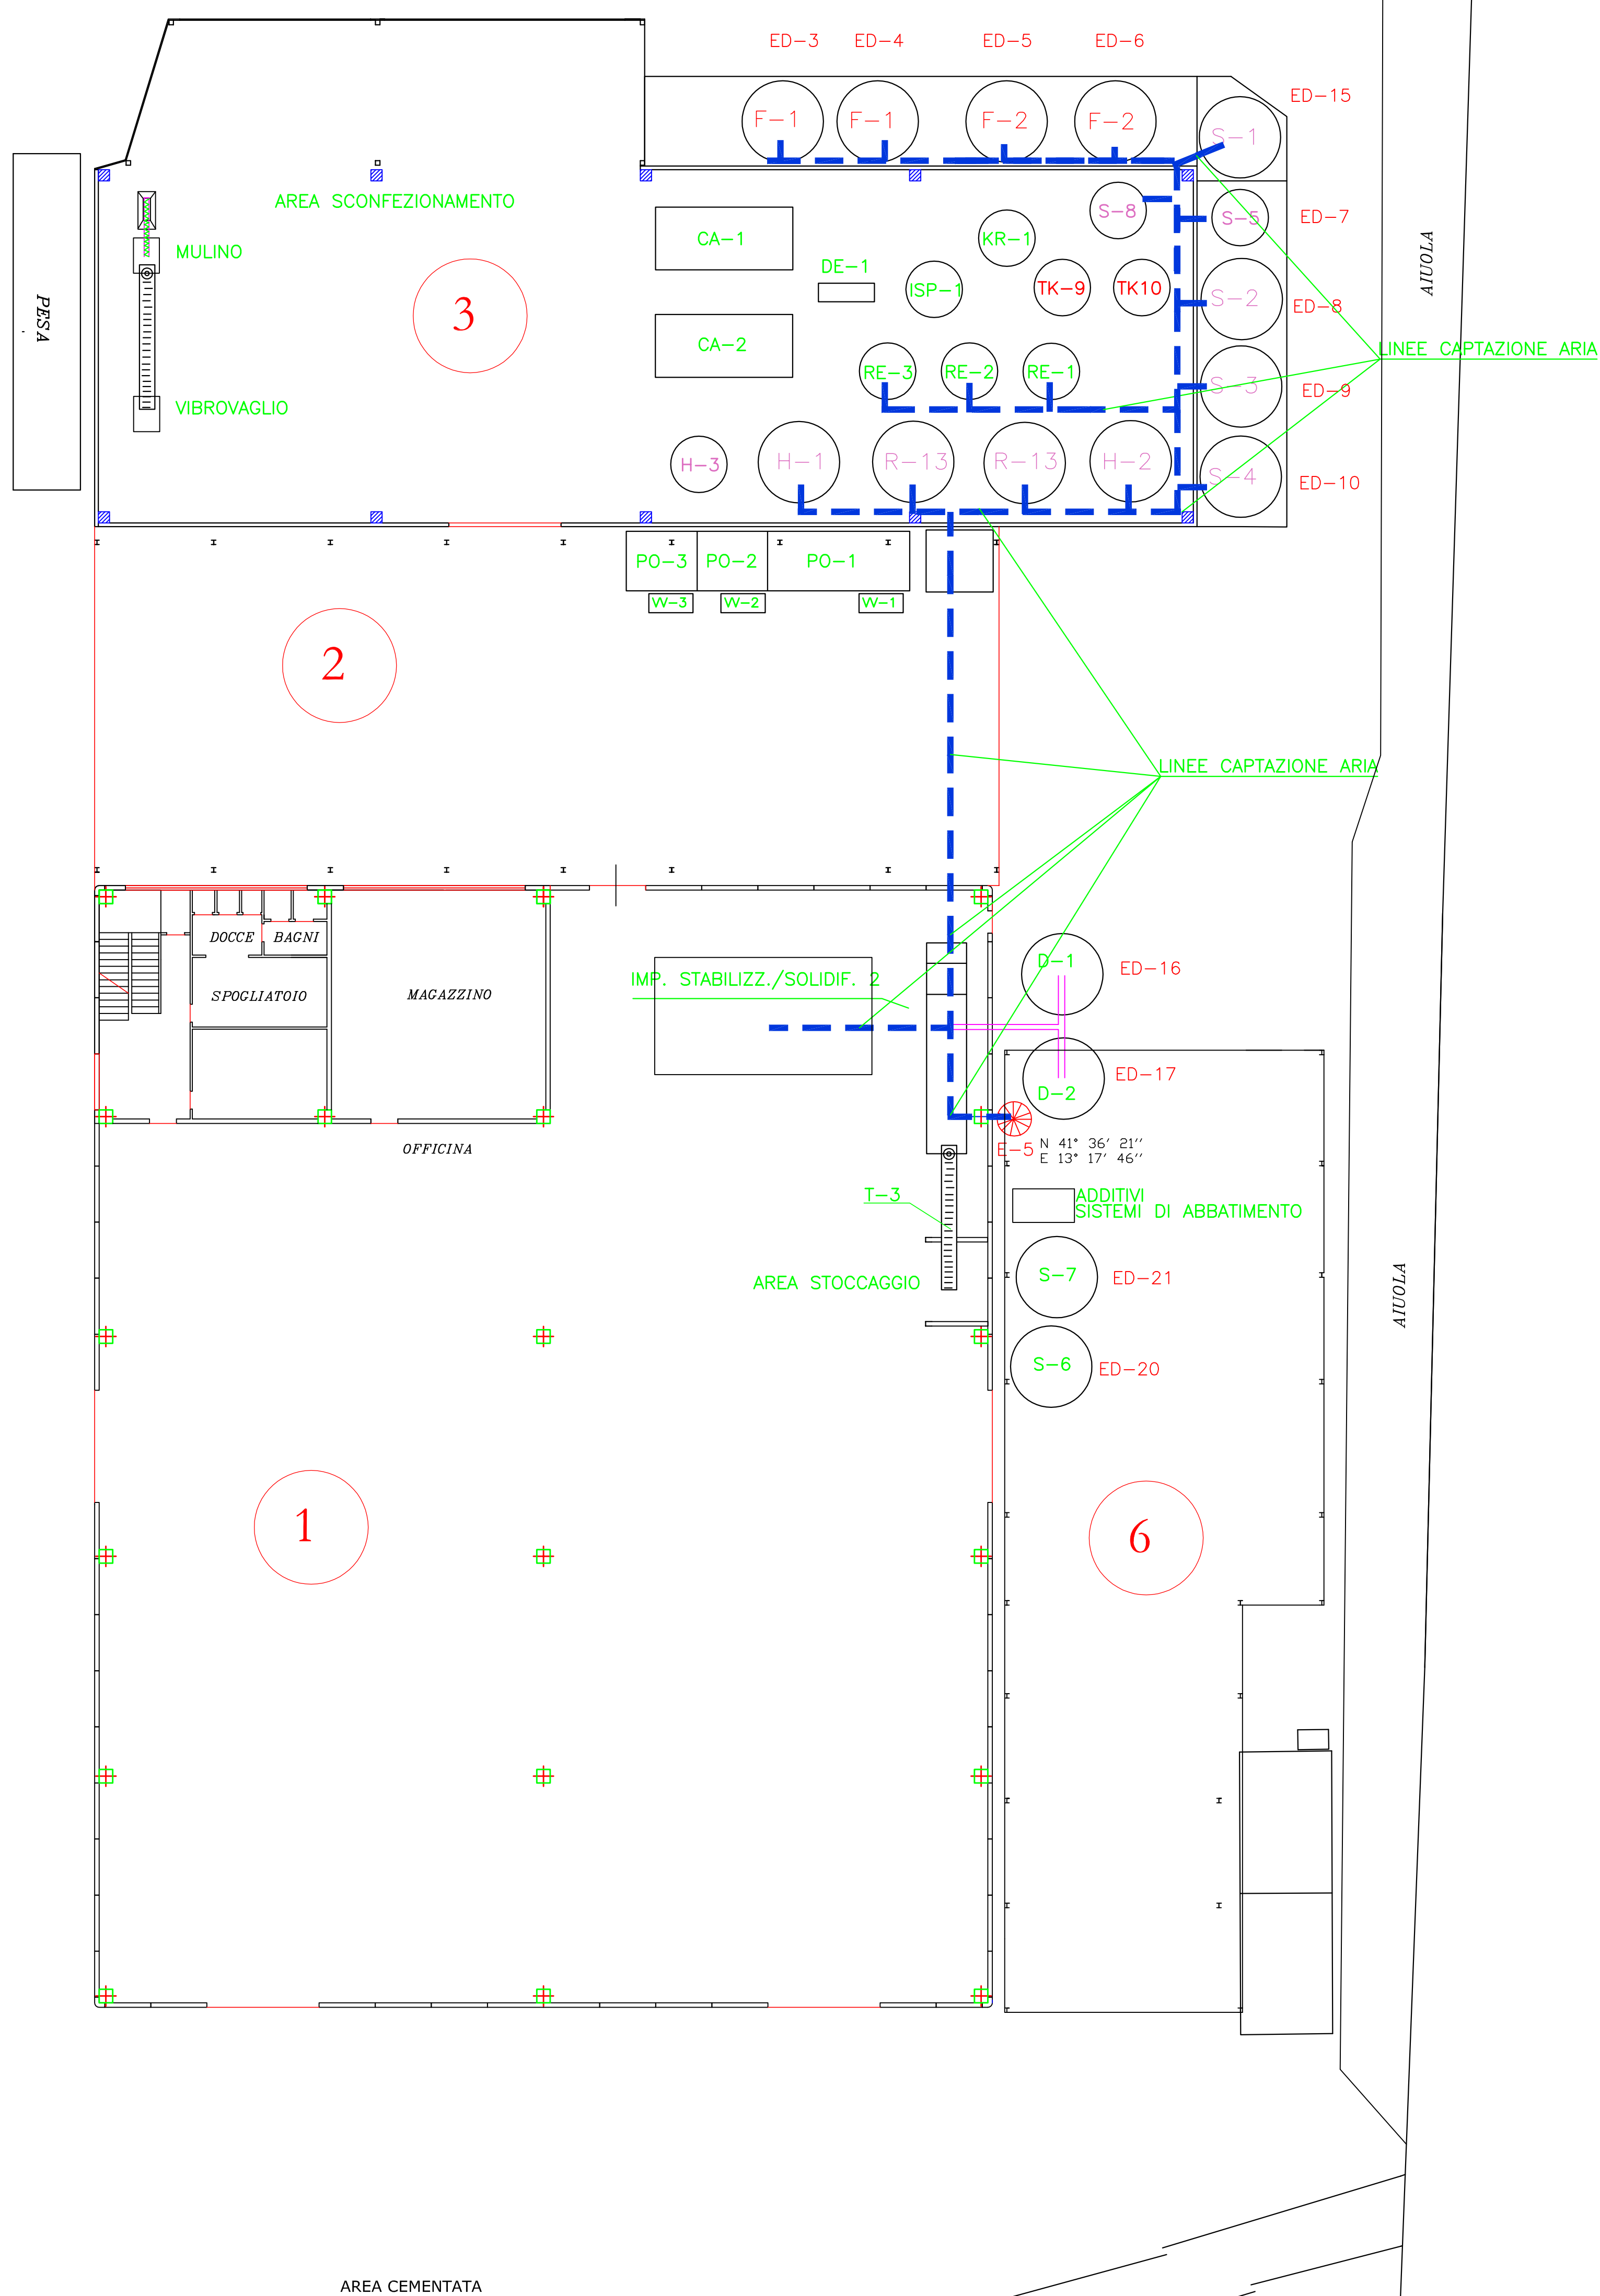
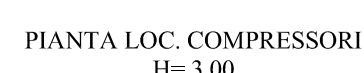
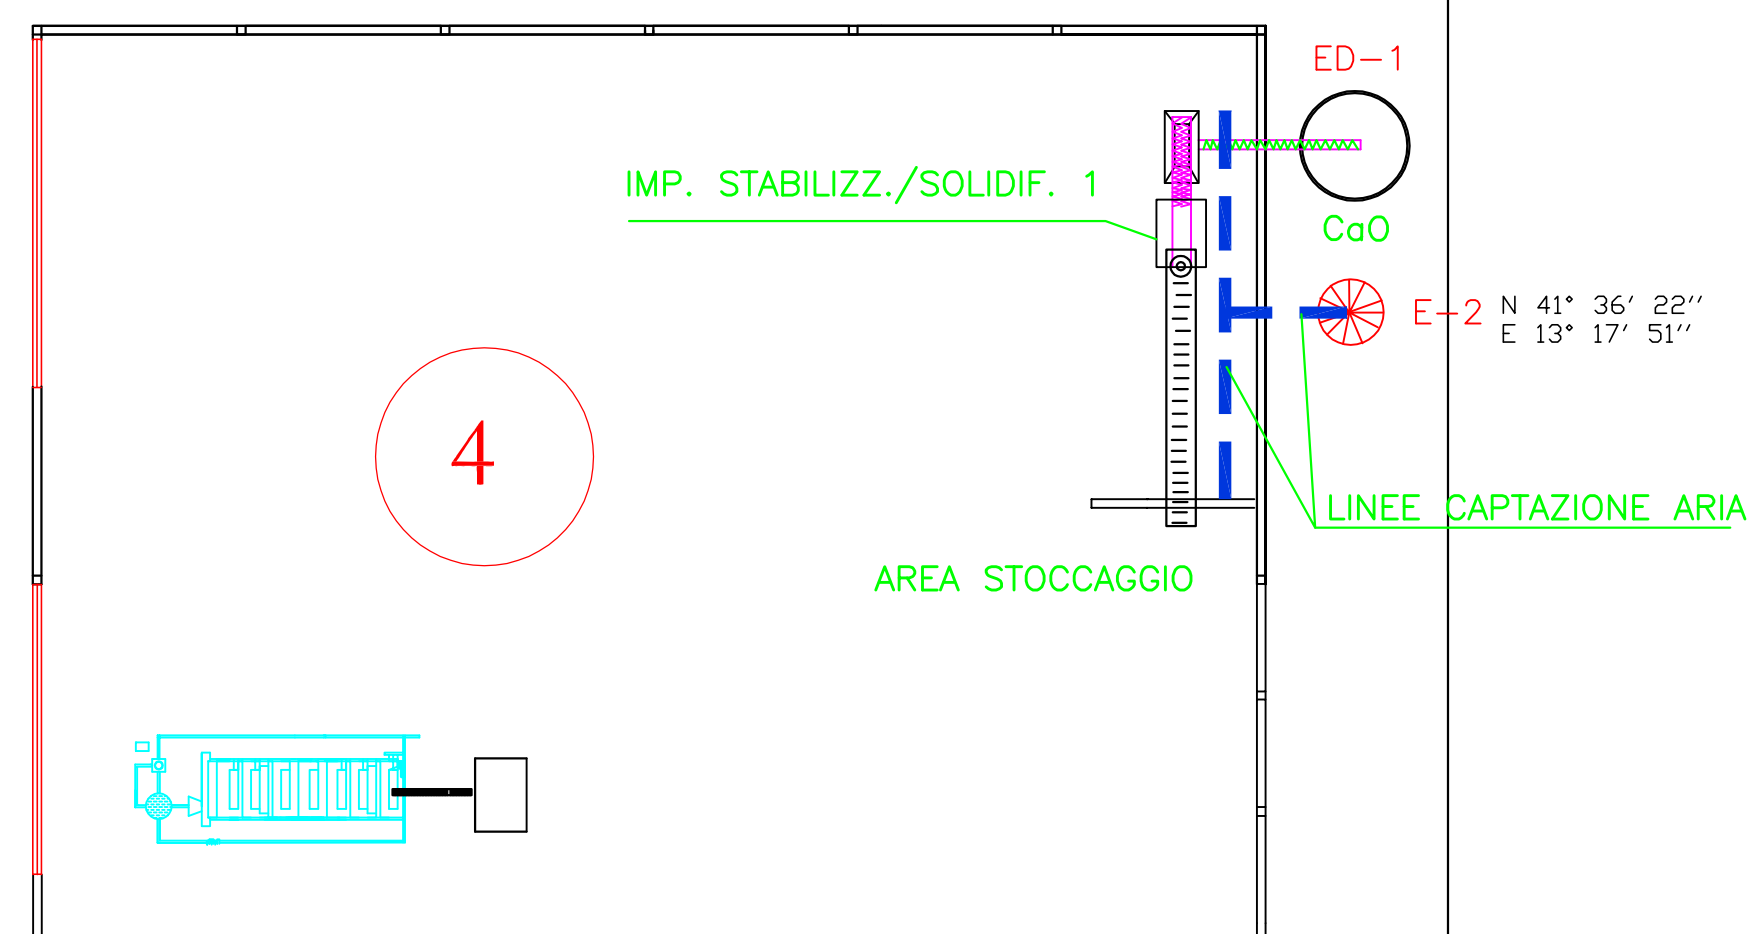


APPENDICE III

PLANIMETRIA EMISSIONI IN ATMOSFERA

Gestore:	Rizzi Francesco, Ditta Individuale
P.IVA e C.F. :	P.IVA 00748940608 - C.F. RZZFNC54P04A893R
Sede Legale ed Operativa :	Viale delle Industrie, 32 - c.a.p. 03023 Ceccano (FR)

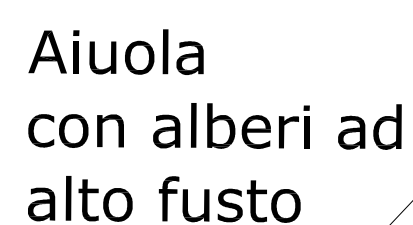

E-1	EMISSIONI - IMPIANTO BIOLOGICO		
E-2	EMISSIONI - IMPIANTO INERTIZZATORE		
E-4	EMISSIONI SCABER - POCO SIGNIFICATIVE-		
E-5	EMISSIONI SCABER - POCO SIGNIFICATIVE-		
ED-1	EMISSIONI DIFFUSE MATERIE PRIME		
ED-2	EMISSIONI DIFFUSE MATERIE PRIME		
ED-3		SERBATOI DI CARICO E SCARICO RIFIUTI	
ED-4			EMISSIONI DIFFUSE
ED-5			EMISSIONI DIFFUSE
ED-6			EMISSIONI DIFFUSE
ED-7			EMISSIONI DIFFUSE
ED-8			EMISSIONI DIFFUSE
ED-9			EMISSIONI DIFFUSE
ED-10			EMISSIONI DIFFUSE
ED-11	EMISSIONI DIFFUSE - VASCA TRATTAMENTO FANGHI		
ED-12	EMISSIONI DIFFUSE - VASCA IMPIANTO BIOLOGICO		
ED-13	EMISSIONI DIFFUSE - VASCA STOCCAGGIO ACQUE GREZZE		
ED-14	EMISSIONI DIFFUSE - VASCA TRATTAMENTO FANGHI		
ED-15	EMISSIONI DIFFUSE -SERBATOIO CARICO E SCARICO RIFIUTI		
ED-16	EMISSIONI DIFFUSE		
ED-17		SILOI MATERIE PRIME	
ED-18			EMISSIONI DIFFUSE
ED-19		VASCHE DENITRIFICAZIONE	
ED-20			EMISSIONI DIFFUSE
ED-21	EMISSIONI DIFFUSE	SERBATOI CARICO E SCARICO RIFIUTI	

— — — — LINEE CAPTAZIONE

1	<i>Capannone</i>
2	<i>Tettoia</i>
3	<i>Capannone</i>
4	<i>Capannone</i>
5	<i>Tettoia</i>
6	<i>Tettoia</i>

Città di Ceccano DITTA: RIZZI FRANCESCO LOCALITA': VIALE DELL' INDUSTRIA Domanda di V.L.A. e A.L.A.	scala 1/200	C.9 AGGIORNAMENTO GEN. '13
	TAVOLA DI RIFERIMENTO PLANIMETRIA GENERALE IMPIANTO	
	PLANIMETRIA EMISSIONI IN ATMOSFERA	
	POST - OPERAM	
TECNICI DITTA		
ANTONIO OLMETTI INGEGNERE		RIZZI FRANCESCO
IRENE GIOVANNONE GEOMETRA		IL CONSULENTE TECNICO
		GIORGIO CICETTI PER. IND.

Il presente progetto resta di esclusiva proprietà dello studio dal quale discendono i diritti di autore. Conformemente alle leggi vigenti. E' vietata la riproduzione o la divulgazione senza autorizzazione.