


APPENDICE IV

PLANIMETRIA RETI IDRICHE FANGHI ED ADDITIVI

Gestore:	Rizzi Francesco, Ditta Individuale
P.IVA e C.F. :	P.IVA 00748940608 - C.F. RZZFNC54P04A893R
Sede Legale ed Operativa :	Viale delle Industrie, 32 - c.a.p. 03023 Ceccano (FR)

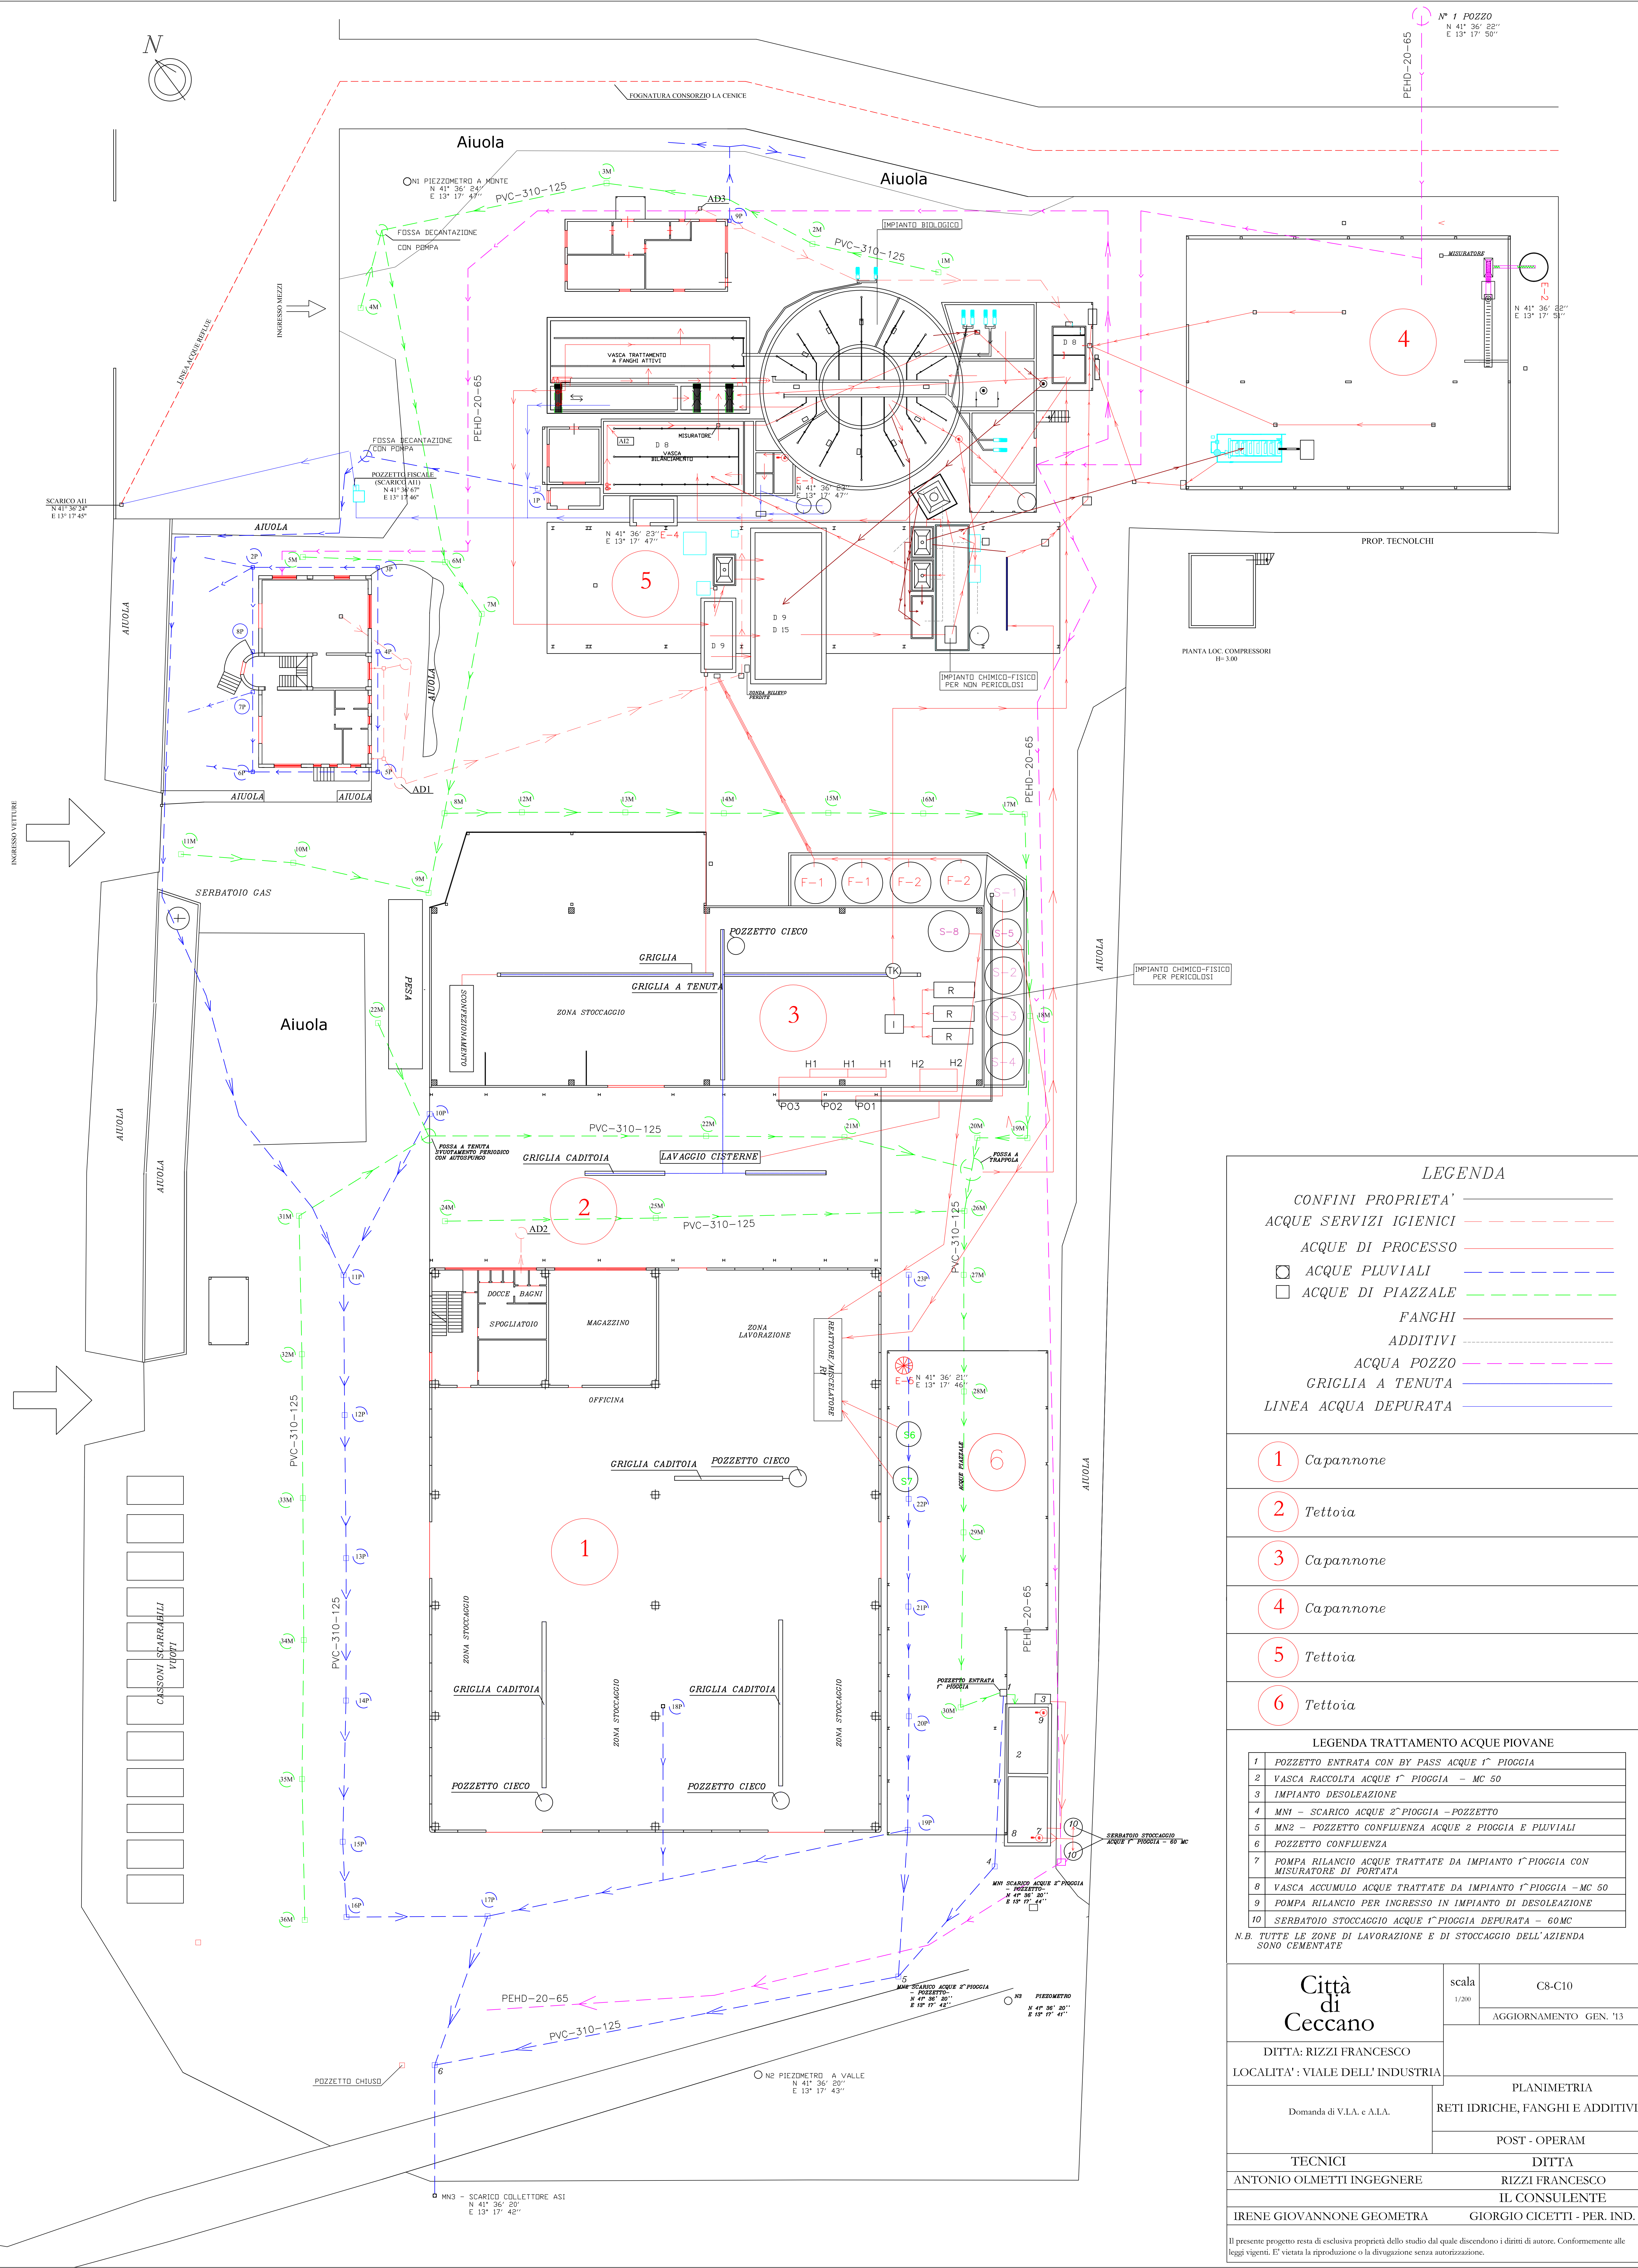

LEGENDA

CONFINI PROPRIETA'

ACQUE SERVIZI IGIENICI

ACQUE DI PROCESSO

ACQUE PLUVIALI

ACQUE DI PIAZZALE

FANGHI

ADDITIVI

ACQUA POZZO

GRIGLIA A TENUTA

LINEA ACQUA DEPURATA

1

Capannone

2

Tettoia

3

Capannone

4

Capannone

5

Tettoia

6

Tettoia

LEGENDA TRATTAMENTO ACQUE PIOVANE

1

POZZETTO ENTRATA CON BY PASS ACQUE 1° PIOGGIA

2

VASCA RACCOLTA ACQUE 1° PIOGGIA - MC 50

3

IMPIANTO DESOLEAZIONE

4

MN1 - SCARICO ACQUE 2° PIOGGIA - POZZETTO

5

MN2 - POZZETTO CONFLUENZA ACQUE 2° PIOGGIA E PLUVIALI

6

POZZETTO CONFLUENZA

7

POMPA RILANCIO ACQUE TRATTATE DA IMPIANTO 1° PIOGGIA CON MISURATORE DI PORTATA

8

VASCA ACCUMULO ACQUE TRATTATE DA IMPIANTO 1° PIOGGIA - MC 50

9

POMPA RILANCIO PER INGRESSO IN IMPIANTO DI DESOLEAZIONE

10

SERBATOIO STOCCAGGIO ACQUE 1° PIOGGIA DEPURATE - 60MC

N.B. TUTTE LE ZONE DI LAVORAZIONE E DI STOCCAGGIO DELL'AZIENDA SONO CEMENTATE

Città di Ceccano

scala 1/200

AGGIORNAMENTO GEN. '13

DITTA: RIZZI FRANCESCO

LOCALITA': VIALE DELL' INDUSTRIA

Domanda di V.L.A. e A.L.A.

PLANIMETRIA

RETI IDRICHE, FANGHI E ADDITIVI

POST - OPERAM

TECNICI

ANTONIO OLMETTI INGEGNERE

IRENE GIOVANNONE GEOMETRA

DITTA

RIZZI FRANCESCO

IL CONSULENTE

GIORGIO CICETTI - PER. IND.

Il presente progetto resta di esclusiva proprietà dello studio dal quale discendono i diritti di autore. Conformemente alle leggi vigenti. E' vietata la riproduzione o la divulgazione senza autorizzazione.