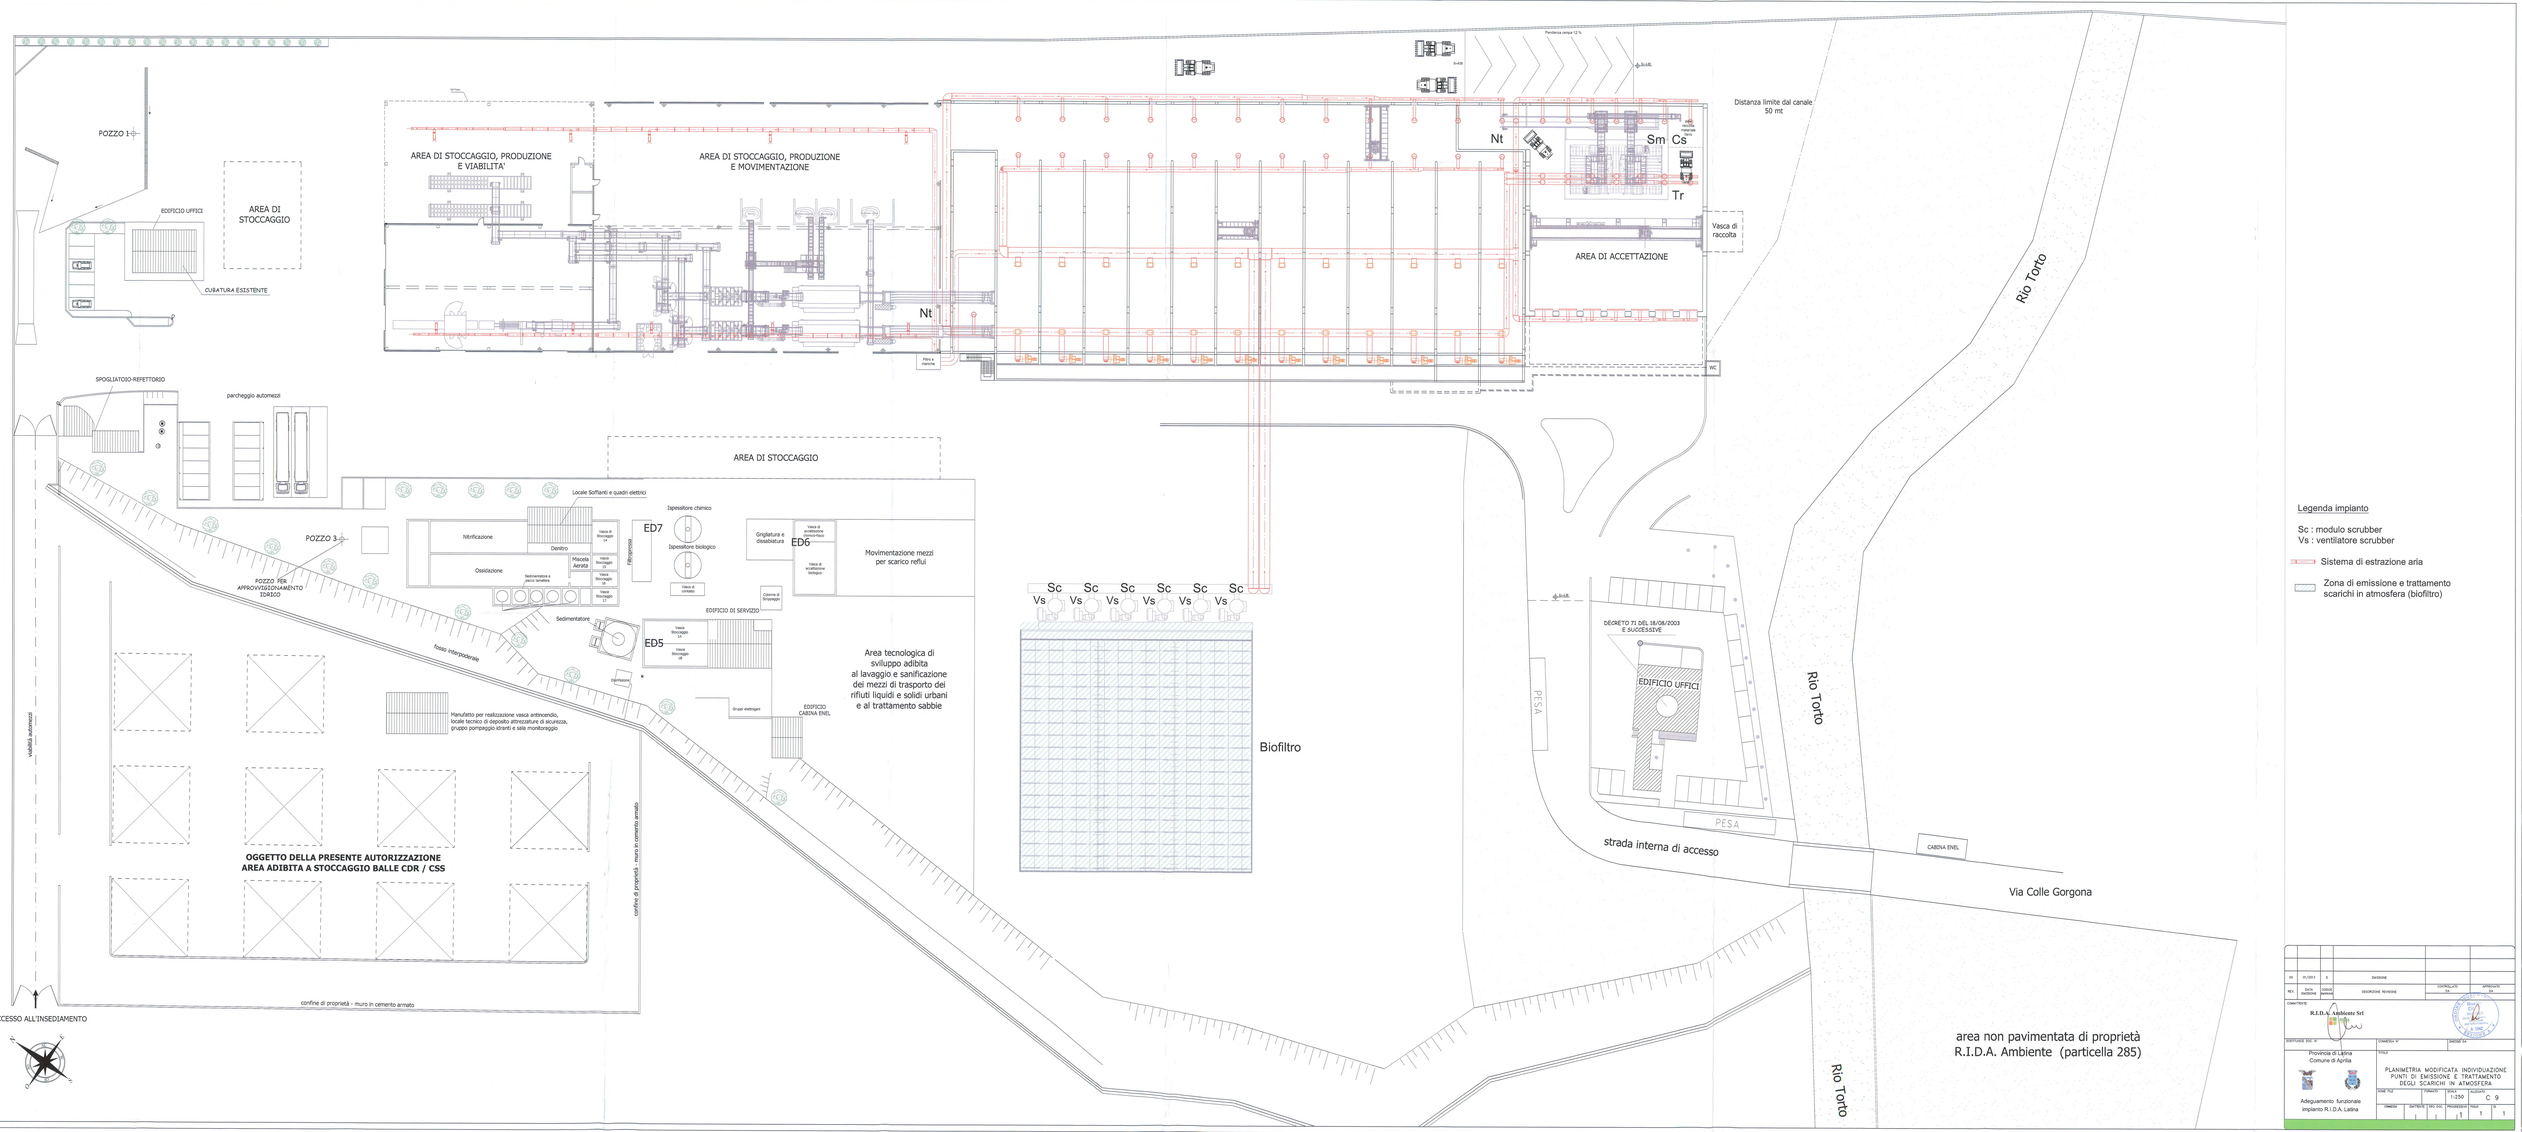

Legenda impianto

Sc : modulo scrubber
Vs : ventilatore scrubber

Sistema di estrazione aria

Zona di emissione e trattamento scarichi in atmosfera (biofiltro)

00	01/2013	E	EMISSIONE		
REV.	DATA EMISSIONE	VISTO RESP.	DESCRIZIONE REVISIONE	CONTROLLATO	APPROVATO

COMMITTENTE:
R.I.D.A. Ambiente Srl

Provincia di Latina
Comune di Aprilia

Adeguamento funzionale impianto R.I.D.A. Latina

TITOLO:
PLANIMETRIA MODIFICATA INDIVIDUAZIONE PUNTI DI EMISSIONE E TRATTAMENTO DEGLI SCARICHI IN ATMOSFERA

SCALA FILE	FORMATO	REVISIONE
1:250	A1	C 9

DIMENSIONI	DISTRIBUITO	DATA EMISS.	PROGRESSIVO	FOGLIO	FOGLI
			1	1	1