ALLEGATO B

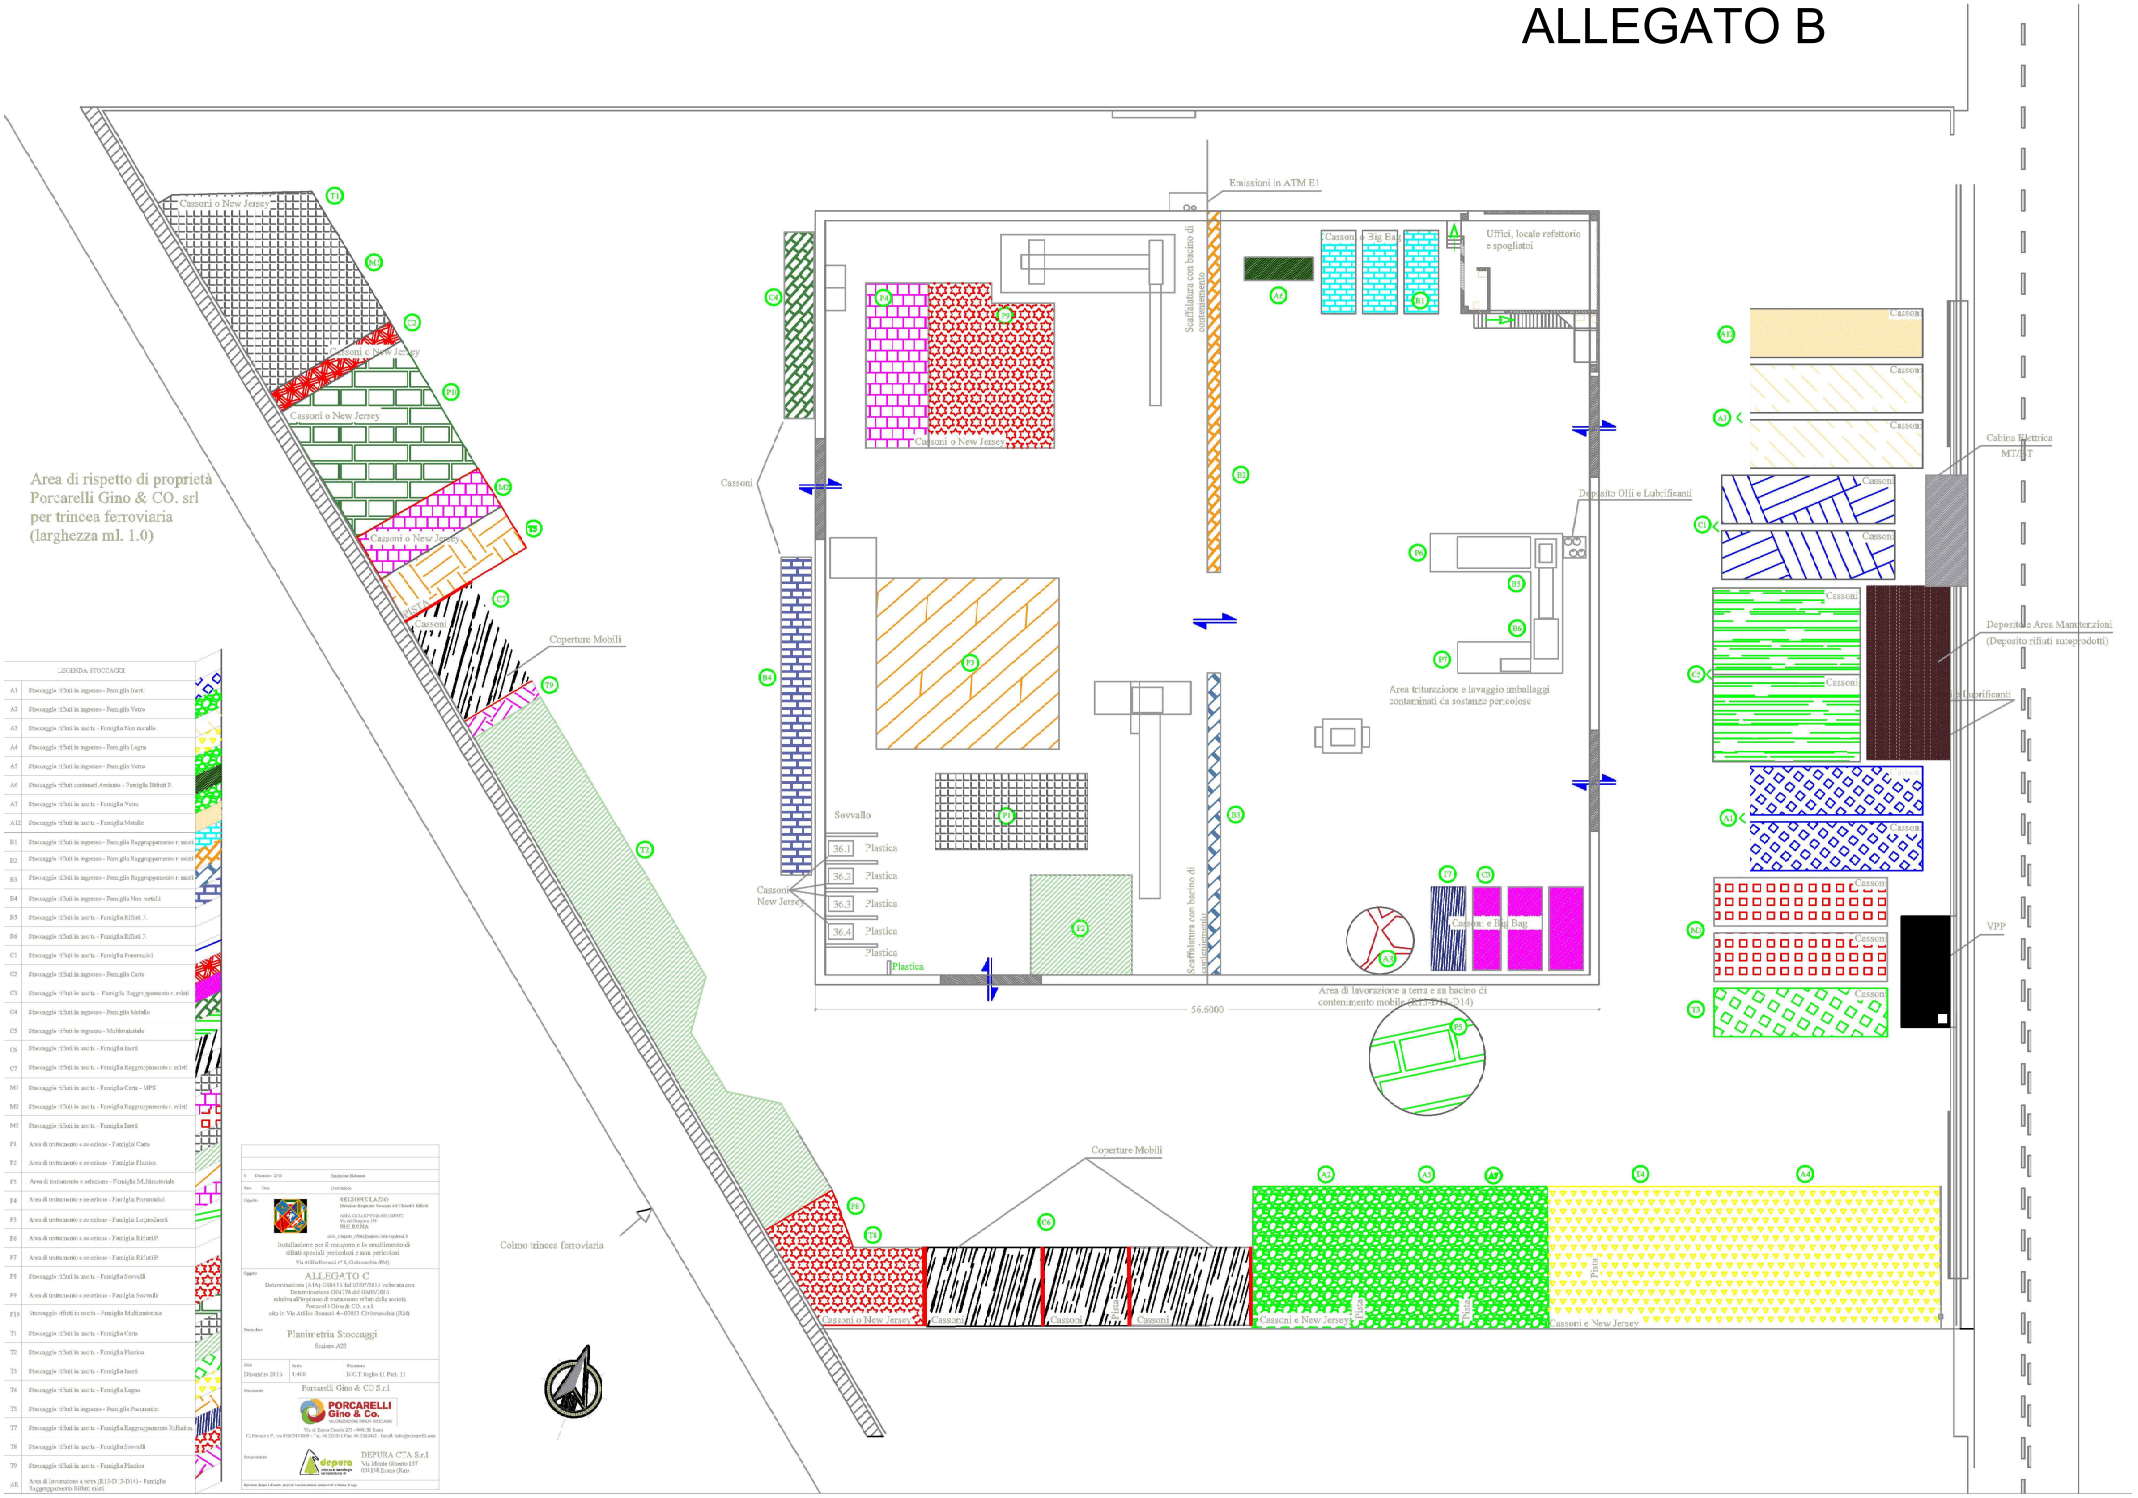
Area di rispetto di proprietà
Porcarelli Gino & CO. srl
per trincea ferroviaria
(larghezza ml. 1.0)
Cassoni o New Jersey
Coperture Mobili
Colmo trincea ferroviaria
Emissioni in ATM E1
Uffici, locale refettorio e spogliatoi
Scaffilatura con bacino di contenimento
Cassoni
Deposito Olii e Lubrificanti
Area triturazione e lavaggio imballaggi contaminati da sostanze pericolose
Area di lavorazione a terra e sa bacino di contenimento mobile
Sovvallo
Plastica
Cassoni e Big Bag
56.6000
Cabina Elettrica MT/BT
Deposito Area Manutenzioni
(Deposito rifiuti autoprodotti)
Lubrificanti
VPP
Piazzale
LEGENDA STOCCAGGI
Planimetria Stoccaggi
Scala 1:400
Porcarelli Gino & CO S.r.l
DEPURA C.T.A S.r.l