
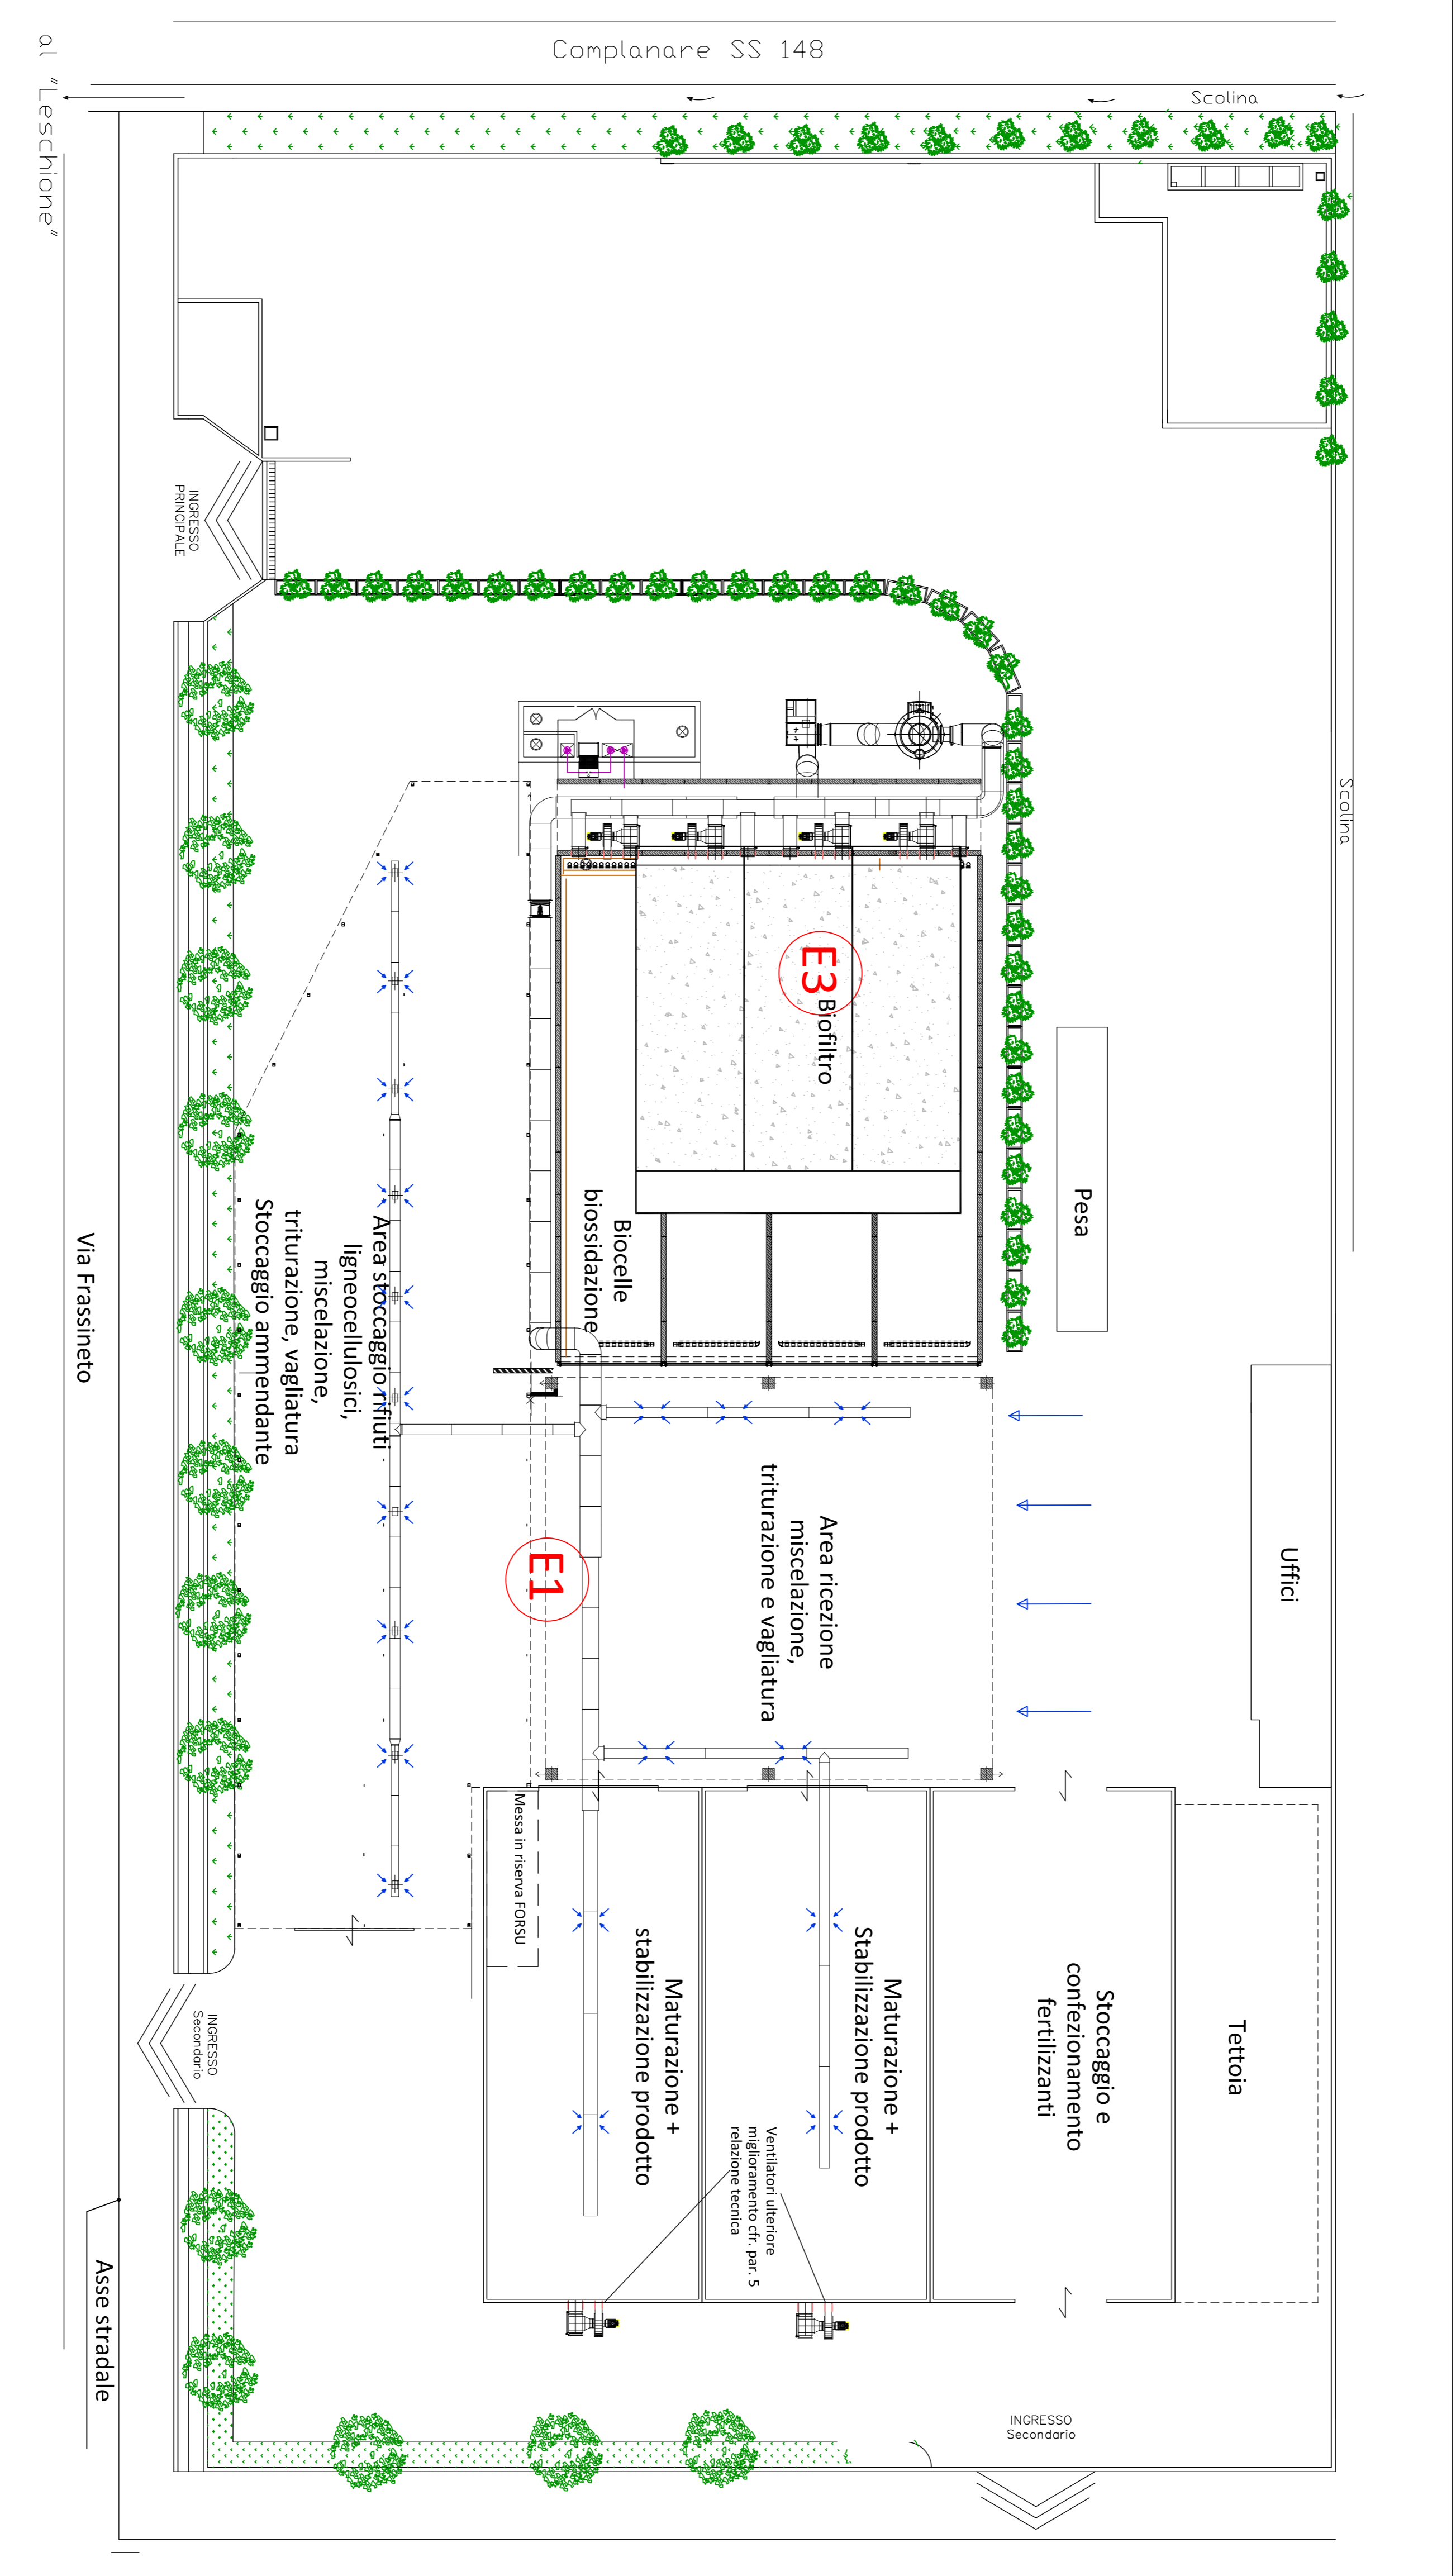


Punto di emissione	Portata (mc/h)	Temp (°C)	Durata emissione (h/g)	Sostanze inquinanti	Valore limite	Sezione emiss. (mg)	Imp. Abbattimento
E1 diff.	-	amb	24	Polveri	-		Nebulizz.
E2a	1.500	amb	24	Polveri	<0,5mg/mc	0,2	Adsorb. Carbone attivo
				SOV	<5 mg/mc		
				SIV	<5 mg/mc		
				SIV	<0,5mg/mc		
E2b	1.500	amb	24	Polveri	<5 mg/mc	0,2	Adsorb. Carbone attivo
				SOV	<5 mg/mc		
				SIV	<5 mg/mc		
				SIV	<10 mg/mc		
E3	40000	amb	24	SOV	<100 mg/mc	324	Torre umidificazione + biofiltro
				SIV di cui:	<10 mg/mc		
				NH ₄	<5 mg/mc		
				H ₂ S	<5 mg/mc		

Quadro riassuntivo delle emissioni! modifica non sostanziale

Punto di emissione	Portata (mc/h)	Temp (°C)	Durata emissione (h/g)	Sostanze inquinanti	Valore limite	Sezione emiss. (mg)	Imp. Abbattimento
E1 diff.	-	amb	24	Polveri	-		Nebulizz. + Torre umidif. + biofiltro
E3	43.000	amb	24	Polveri	<10 mg/mc	347	Torre umidificazione + biofiltro
				SOV	<100 mg/mc		
				SIV di cui:	<10 mg/mc		
				NH ₄	<5 mg/mc		

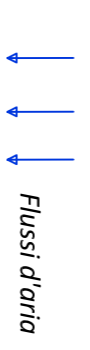

Installazione SELF GARDEN Aprilia (LT)
AIA Determinazione G08404/2015
Istanza di modifica non sostanziale

Planimetria dei punti di emissione in atmosfera

Codifica elaborato	B20.bis	Emissione	Giugno 2016
N. Pagine	1		
Formato	A1		
Scala	1:250		
Revisione	0		

Proprietario: **SELF GARDEN**
 Chimica Verde
 S.p.A.
 Via S. Maria Maddalena, 10
 04021 Aprilia (LT)
 I/Dirigente: **Sig. Giuseppe Papaleo**

Tecnico: **Dott. Giorgio Rucitelli**
 Ing. **PIRELLA**
 S.p.A.
 Via S. Maria Maddalena, 10
 04021 Aprilia (LT)