


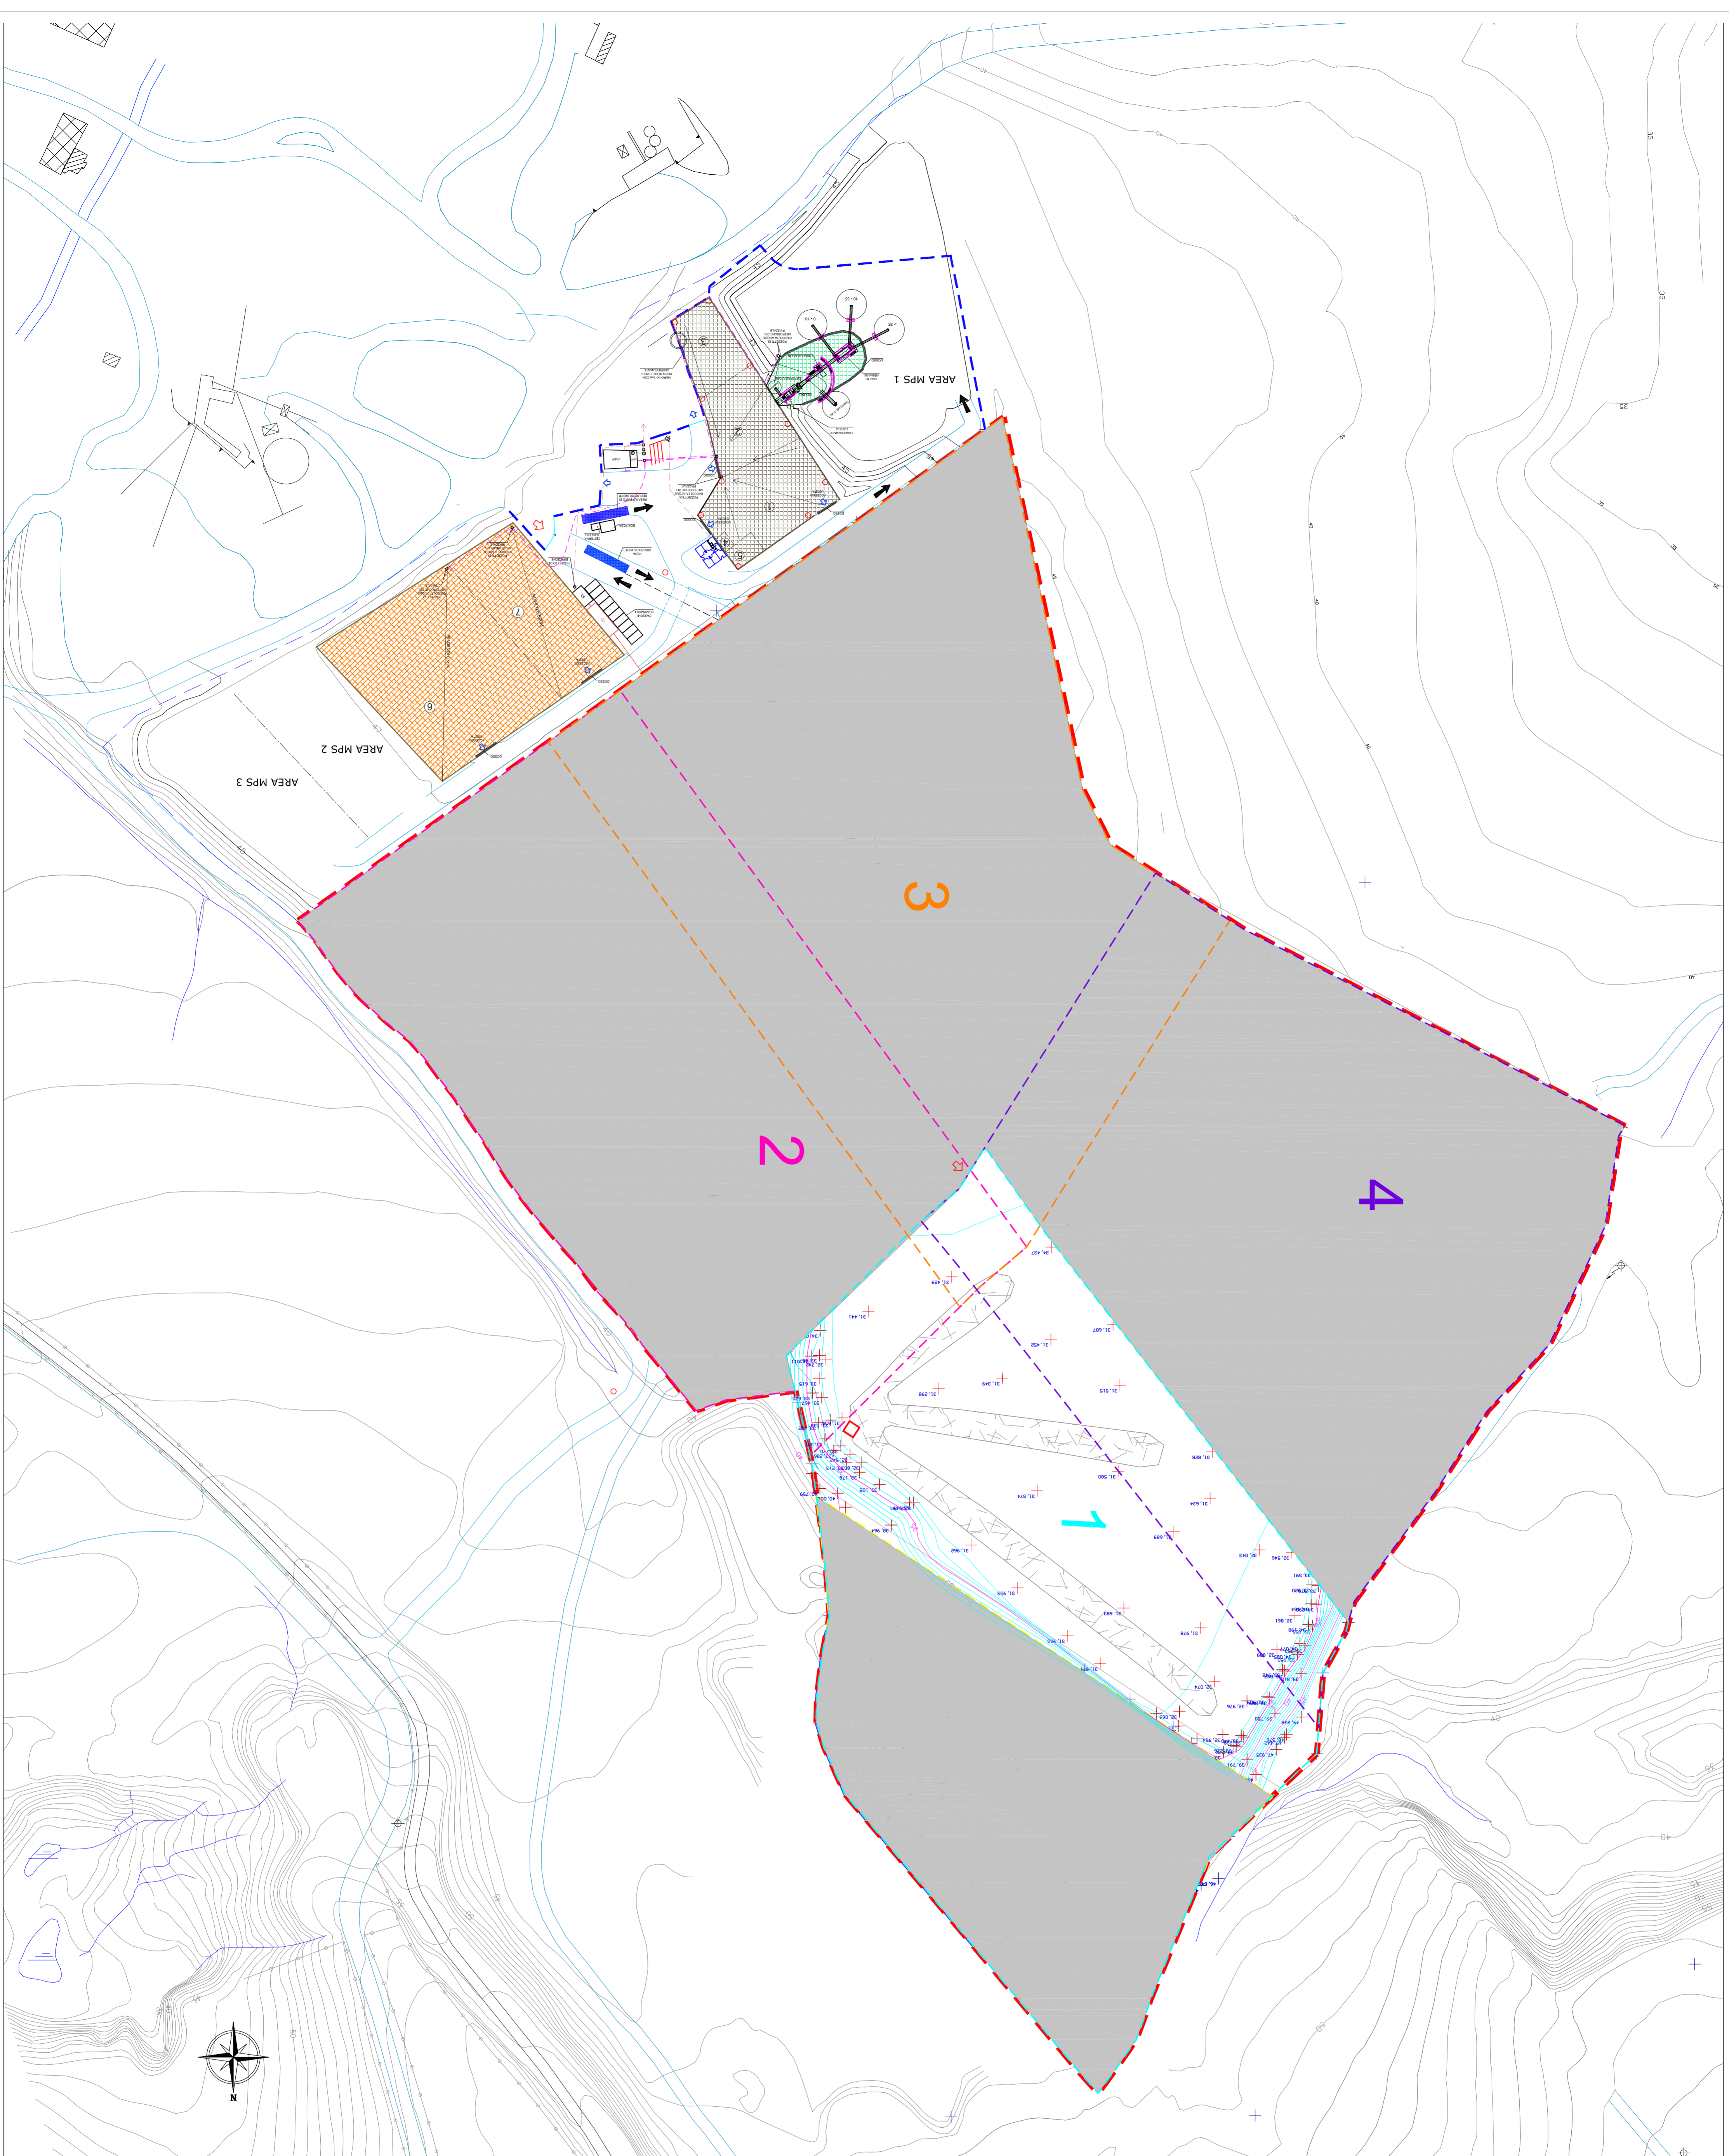


## LEGENDA

	Limite area discarica Sup.=113.595 mq
	Lotto 1 terza fase
	Area impianto di riciclaggio
	Ingresso alla discarica
	Uscita dalla discarica
	Viabilità
	Idranti per abbattimento polveri
	Pozzetto di raccolta percolato
	Dreni in ghiaia



### Committente:

**CERCHIO CHIUSO S.R.L.**  
Via della Pisana n.1205, 00163 Roma (RM)

Progetto:  
**DISCARICA PER RIFIUTI INERTI E IMPIANTI  
ANNESI IN LOCALITA' "MURATELLA ALTA"**

Ubicazione:  
Regione **Lazio**, Provincia di **Roma**, Comune di **Roma**  
Località "Muratella Alta"



### Elaborato:

**RILIEVO STATO DEI LUOGHI  
LOTTO 1 - FASE 3**

Tavola:

**1** Scala: **1.000**

### Il Tecnico:

Geol. Raffaele Cappiello

Data:  
Marzo 2014

  
**CERCHIO CHIUSO S.R.L.**  
Amministratore  
Giovanni...

 MCO S.R.L.

VIA PIERO MARCCHISO N.107A ROMA  
TEL. 06.58255551 E 06.58255552