


LAY OUT ANTE OPERAM rapp. 1:250

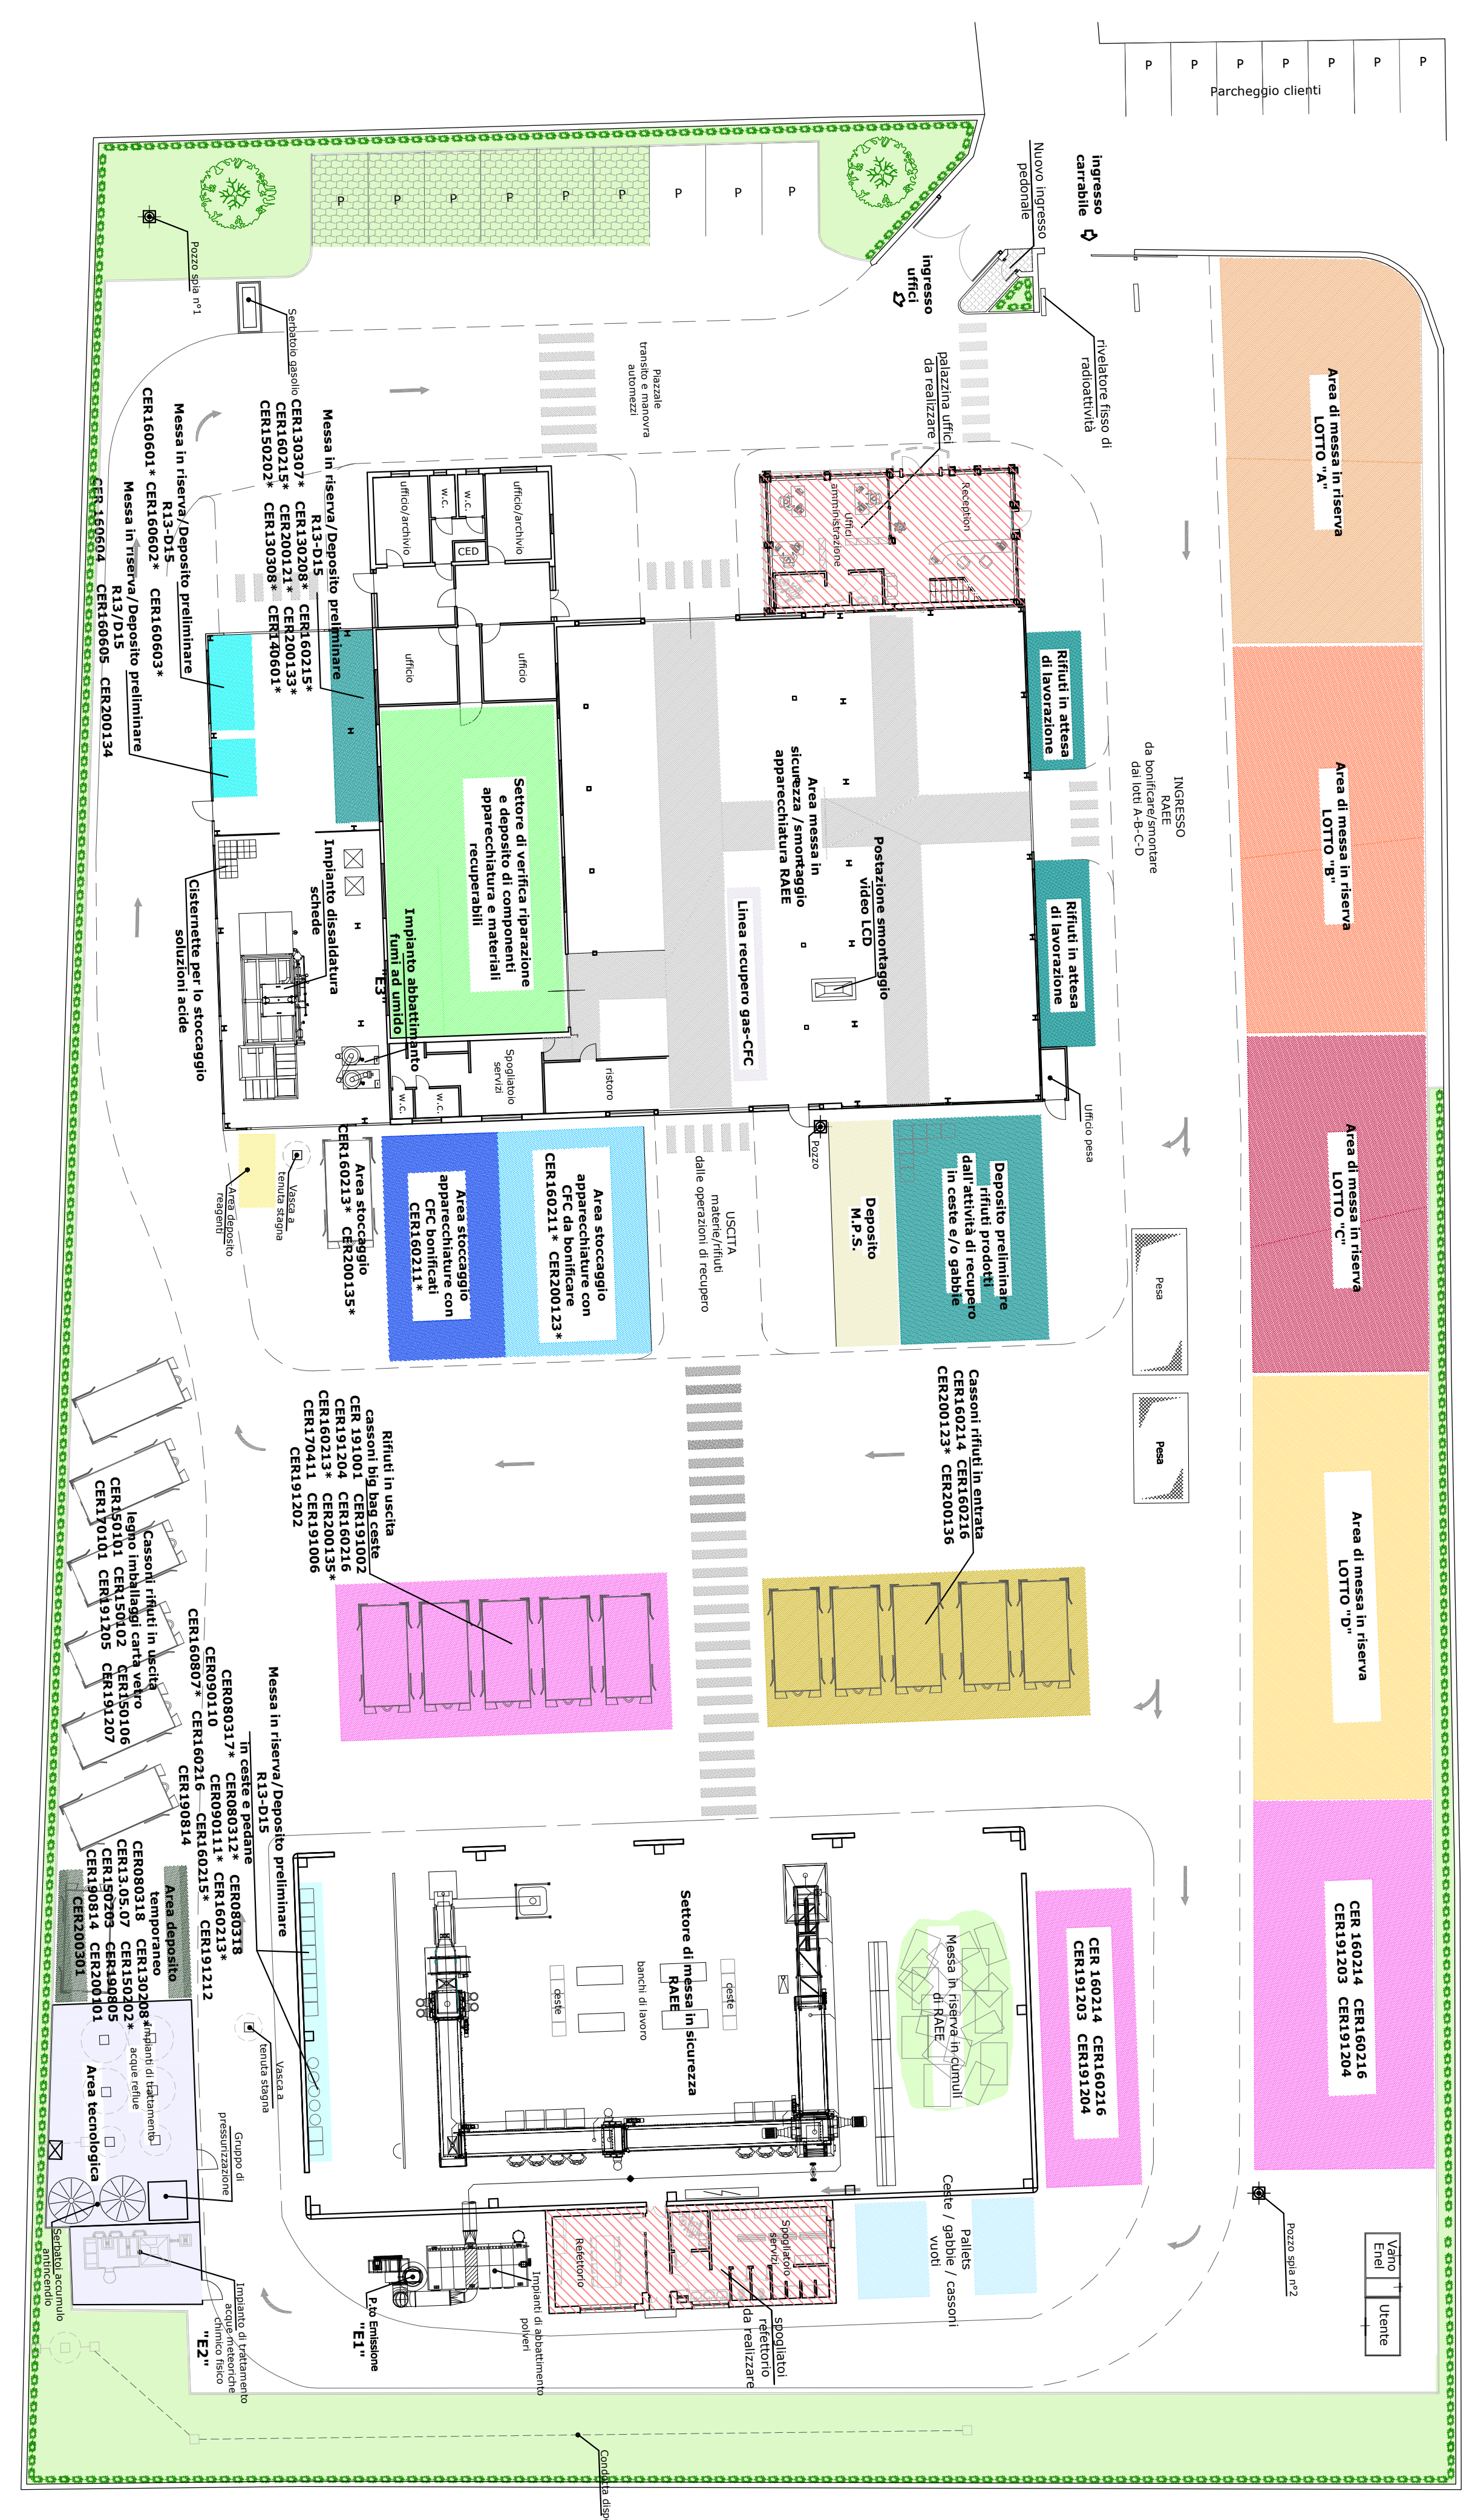

LAYOUT POST OPERAM rapp. 1:250

**REGIONE LAZIO**  
 Provincia di LATINA  
 Comune di LATINA

**S.I.R.M.E.T. S.R.L.**  
 Via Capograssa, 218 - B. 90 San Michele LATINA  
 tel 0773-250353 fax 0773-254058

art.210 D.Lgs.152/06 e artt. 15 e 16 L.R.27/98

**DOMANDA DI AUTORIZZAZIONE UNICA  
 PER VARIANTE SOSTANZIALE  
 PER IMPIANTO DI SMALTIMENTO E RECUPERO RIFIUTI**  
 Determinazione n. B9964 del 28/12/2011 della Regione Lazio

LOCALITÀ: Via Capograssa n.218 -L.OC. B.90 San Michele - Latina

PROGETTO N. : 13SR0615RC01.1.0 ELABORATO N. : **R 03** SCALA: 1:250

PARTI D'OPERA: **GESTIONE RIFIUTI**

**Lay out ante e post operam**

PROGETTISTA: **SI Ing. Maurizio Iammetta**

COMITENTE: **S.I.R.M.E.T. S.R.L.**

C.L. MANIPOLAZIONE RIFIUTI VIA DON ROSSINI, 3 - LATINA  
 TEL. 0773-250353 FAX 0773-254058

REV.	DATA	MODIFICHE	REDA.	CONTR.	VERIF.	APPROV.
01/B	Marzo 2016	Impianto abatemento emissioni				

PROGETTISTA ASSISTENZA: Questo progetto è da considerarsi esecutivo allo stato di Impugnata sostanziale e finanziaria. Il presente progetto è approvato e autorizzato in Virtù della Legge Regionale n. 20/2011.