COMUNE DI PATRICA

Provincia di Frosinone

Richiesta di modifica sostanziale art.208 D.lgs.152/06 e s.m.i.

TECNOFUSTI SUD s.r.l.

via Colle Lami snc - Patrica (FR)

Il Tecnico

(Domenico Geom. VENDITTI)

Il Committente

Planimetria generale	dis. n.	scale Planimetria - 1:200 data

Domenico Geom. VENDITTI - STUDIO TECNICO

Vicolo Calvario n. 4 - CECCANO

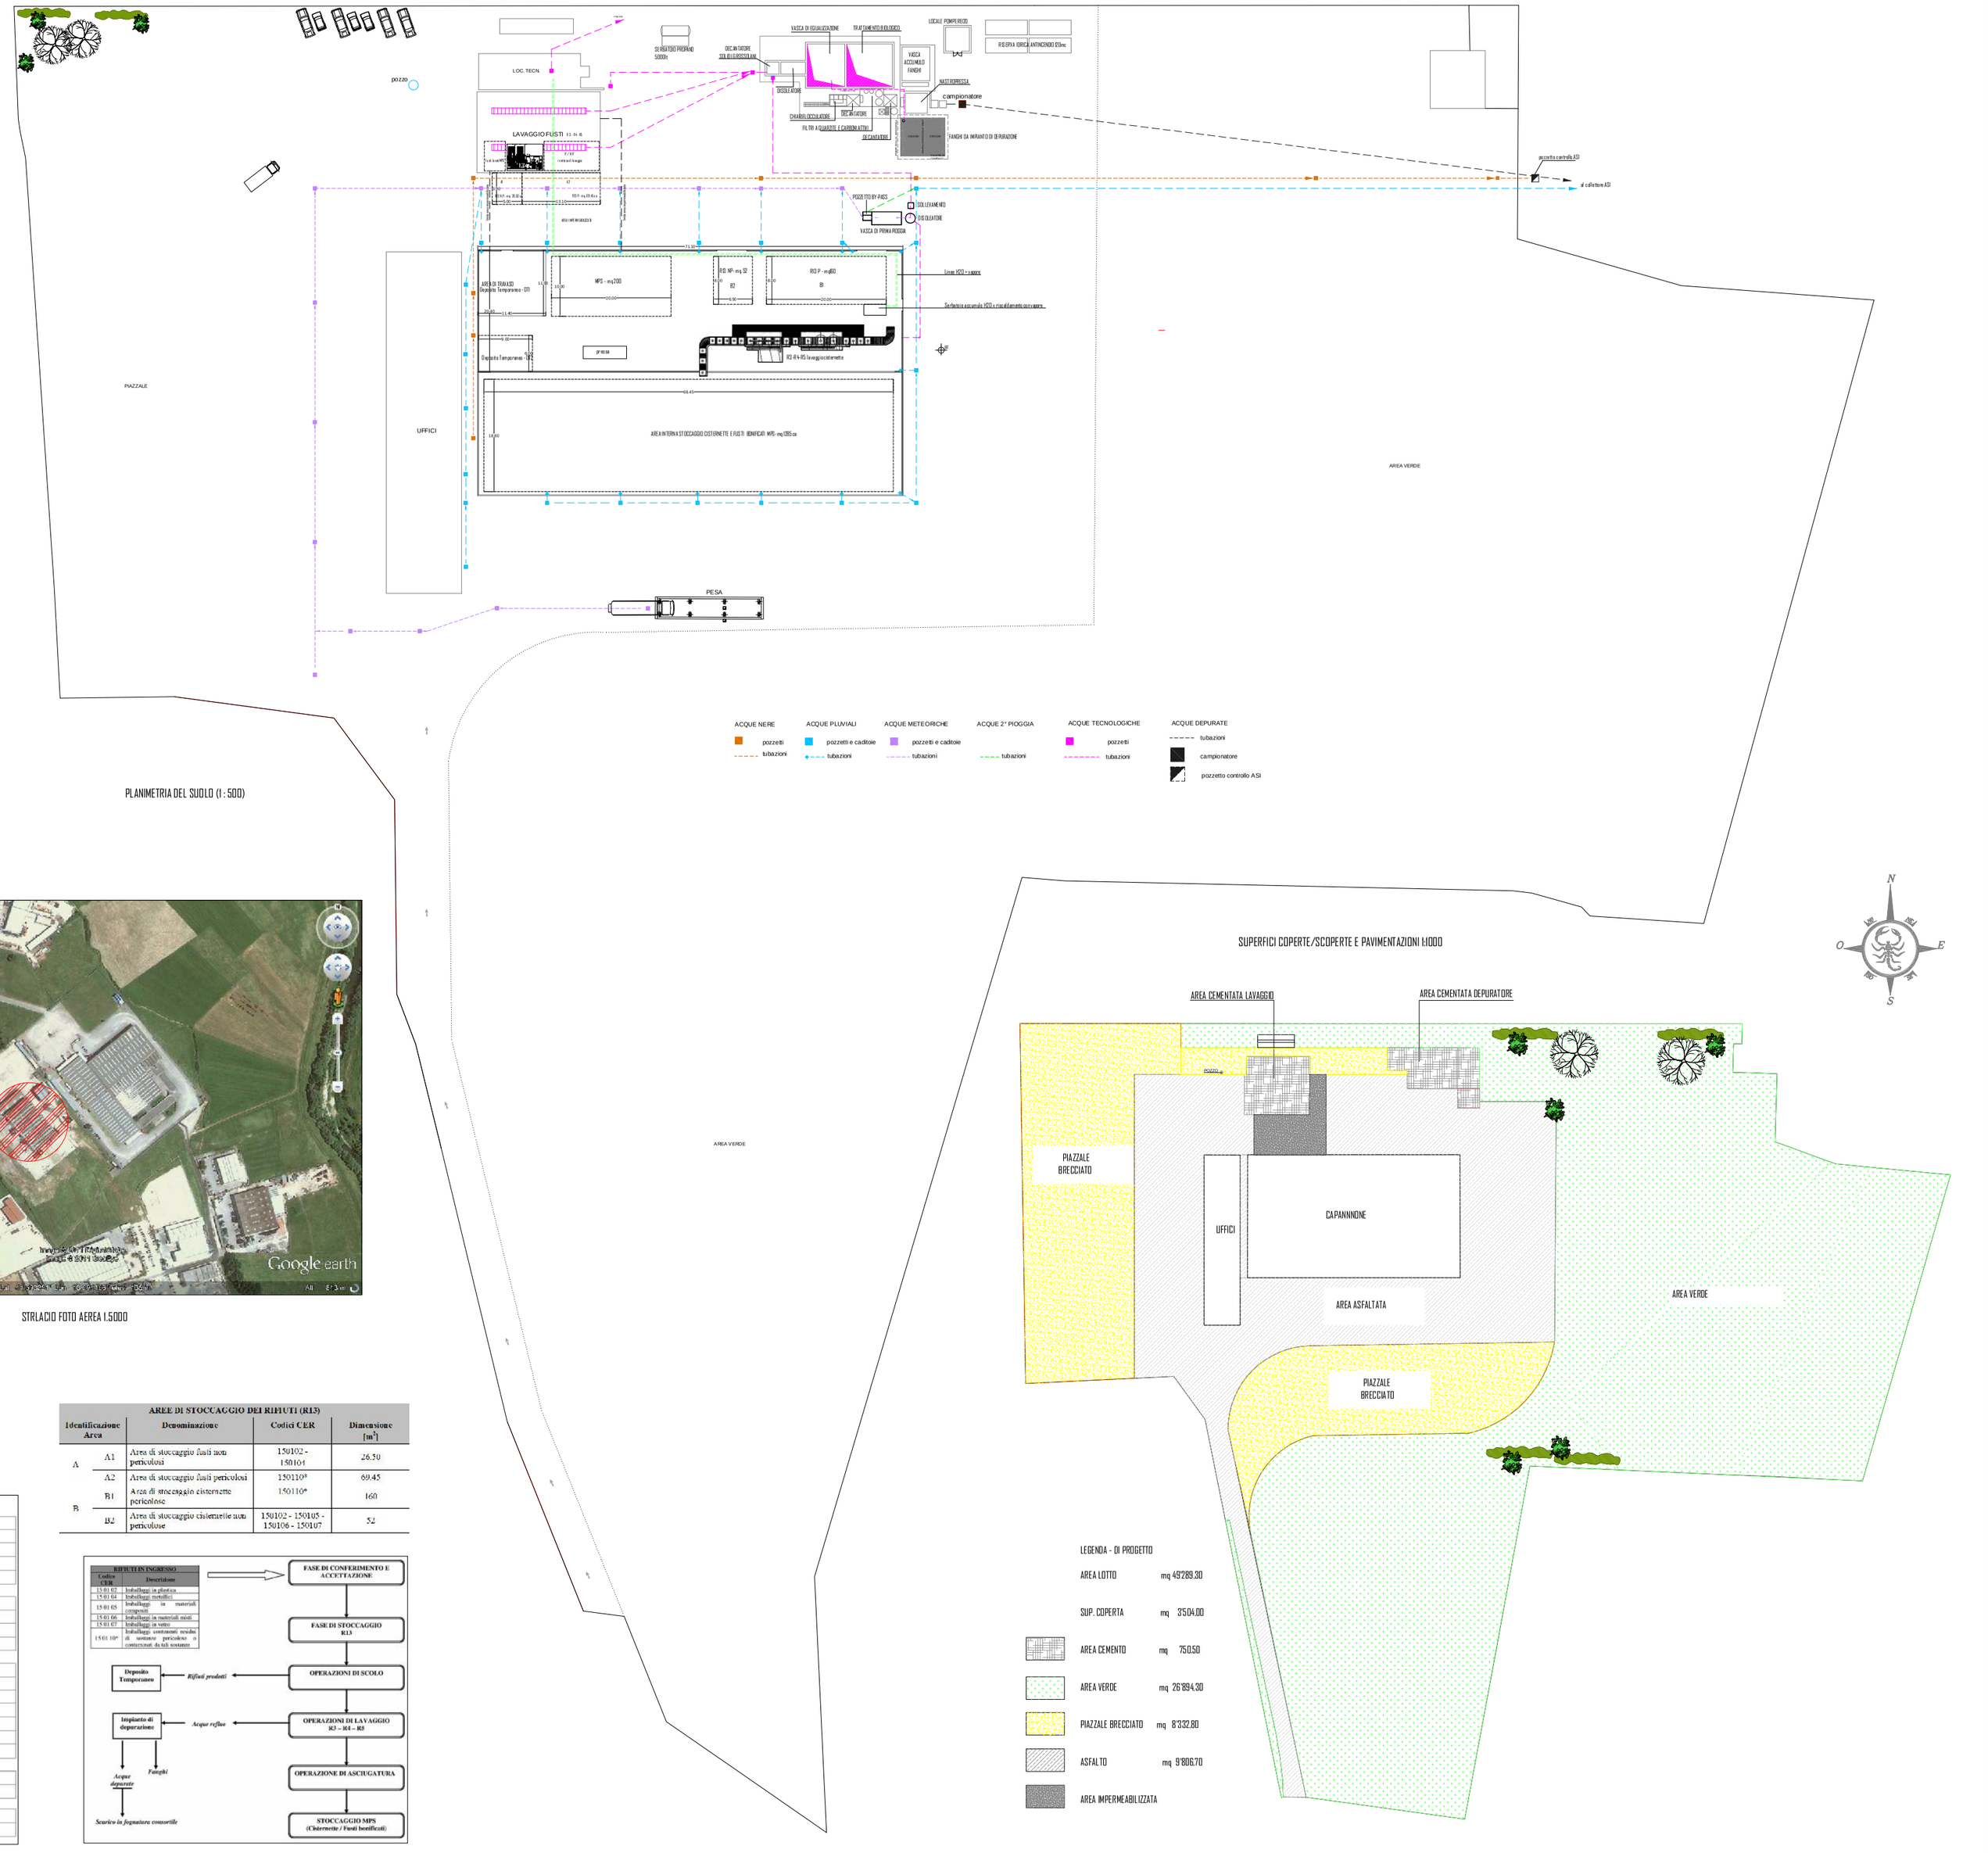

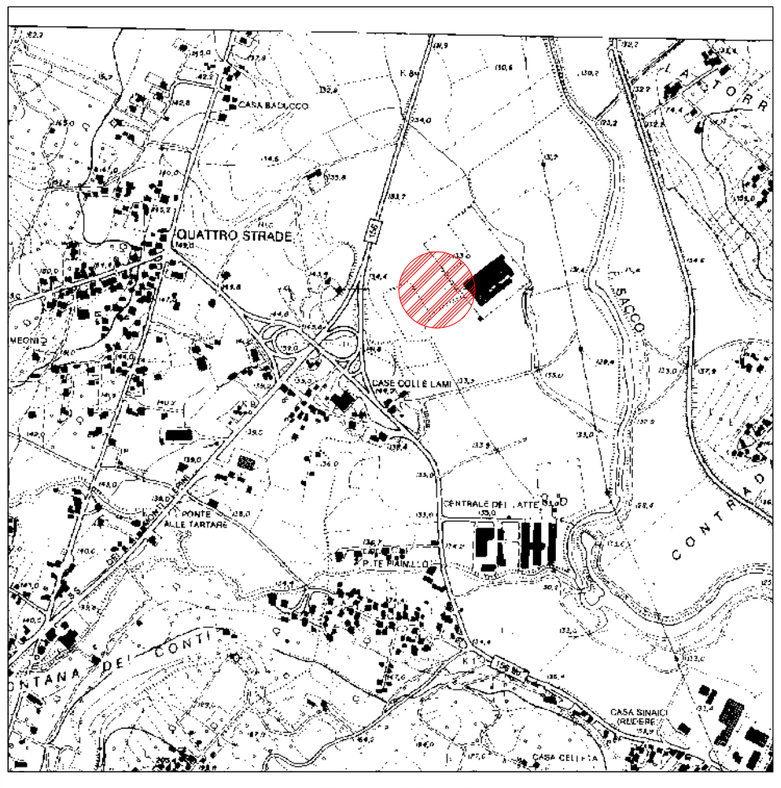

STRLACIO C.T.R. 1:10.000 -TAV. 401040

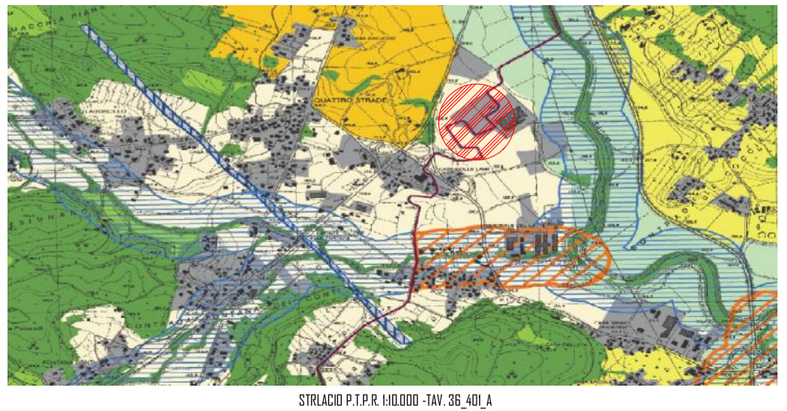

STRLACIO P.T.P.R. 1:10.000 -TAV. 36_401_A

STRLACIO FOTO AEREA 1:5000

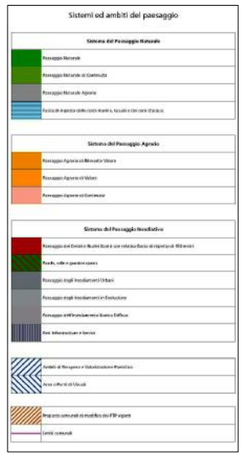

AREE DI STOCCAGGIO DEI RIFIUTI (R13)

Identificazione Area		Denominazione	Codici CER	Dimensione [m²]
A	A1	Aree di stoccaggio fusti non pericolosi	150102 - 150101	26.50
	A2	Aree di stoccaggio fusti pericolosi	150110*	69.45
B	B1	Area di stoccaggio cisternette pericolose	150110*	160
	B2	Aree di stoccaggio cisternette non pericolose	150102 - 150105 - 150106 - 150107	52