


CONDIZIONI DA RISPETTARE - APPENDICE II
Dettaglio Impianti e Linee di Lavorazione

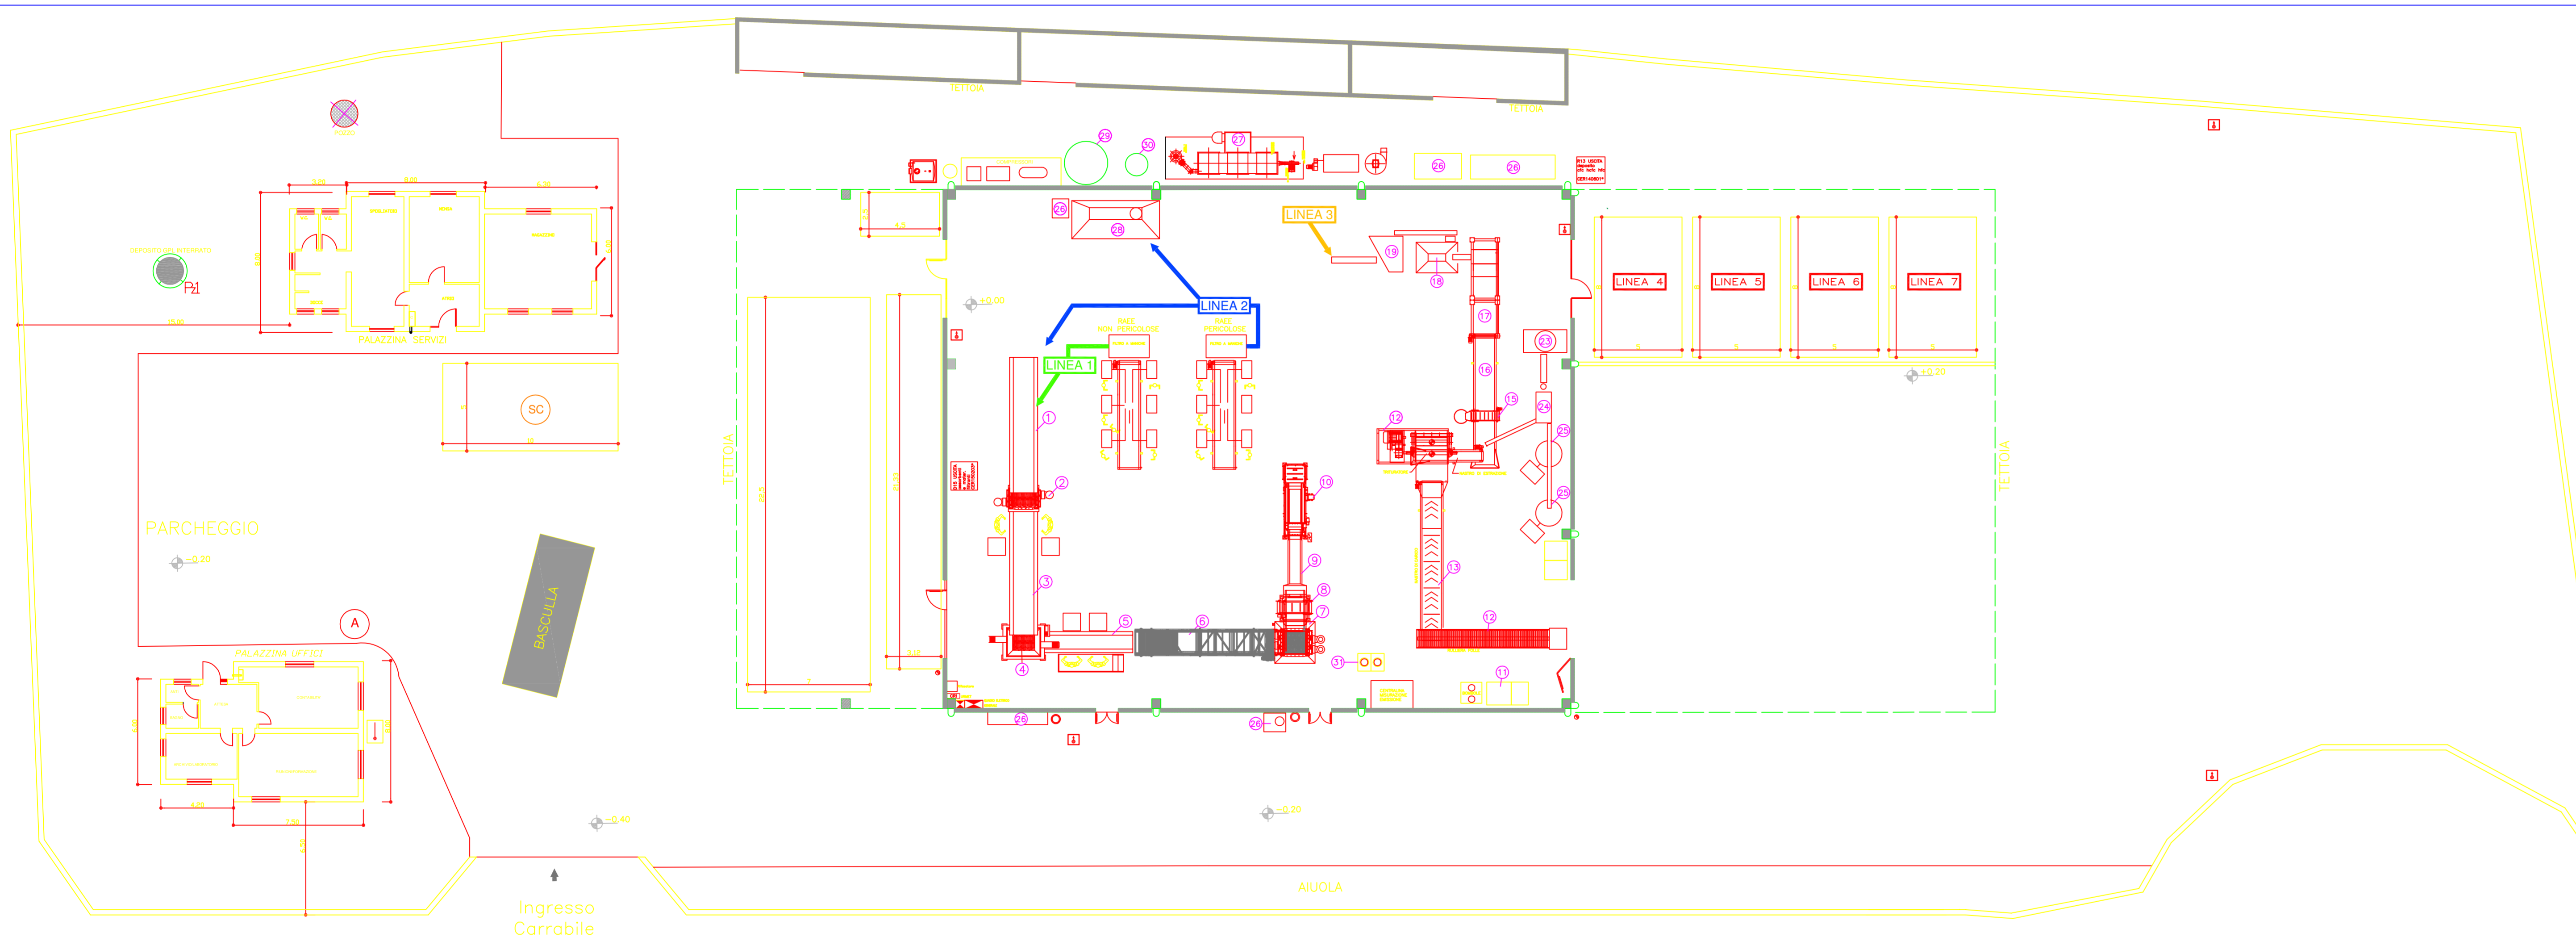

LEGENDA:

A SETTORE DI ACCETTAZIONE E CONTROLLI QUALI/QUANTITATIVI

SC SETTORI DI CONFERIMENTO

LINEA 1 LINEE DI LAVORAZIONE COD. CER: 160214,160216,200138

LINEA 2 LINEE DI LAVORAZIONE COD. CER: 160219,160215*,200135*

LINEA 3 LINEE DI LAVORAZIONE COD. CER: 160211*,200129*

LINEA 4 LINEE DI LAVORAZIONE COD. CER: 150101,150102,150103,150105,150106,150107,191201,200101

LINEA 5 LINEE DI LAVORAZIONE COD. CER: 191203,191002

LINEA 6 LINEE DI LAVORAZIONE COD. CER: 200307

LINEA 7 LINEE DI LAVORAZIONE COD. CER: 200307

- 1 NASTRO IN TAPPARELLE METALLICHE
- 2 TRITURATORE LACERASACCO
- 3 NASTRO DI CARICO E CERNITA IN GOMMA
- 4 TRITURATORE SECONDARIO BIALBERO
- 5 NASTRO IN GOMMA PER LA CERNITA
- 6 NASTRO DI CARICO IN TAPPARELLE METALLICHE
- 7 TRITURATORE MM1300 QUADRILBERO
- 8 OVER BELT ESTRAZIONE METALLI FERROSI
- 9 NASTRO IN GOMMA
- 10 ECS SEPARAZIONE DI METALLI NON FERROSI
- 11 IMPIANTO DI ASPIRAZIONE GAS REFRIGERANTI
- 12 RULLIERA FOLLE
- 13 NASTRO DI CARICO IN GOMMA
- 14 MACINATORE AD UN ALBERO MM1800
- 15 OVER BELT ESTRAZIONE METALLI FERROSI
- 16 NASTRO DI CARICO IN GOMMA
- 17 ECS SEPARATORE DI METALLI NON FERROSI
- 18 MACINATORE RESIDUI IN PLASTICA
- 19 TAVOLA DENSIMETRICA SEPARAZ. PLASTICA/METALLI
- 23 BURATTO MACINAZIONE SCHIUME DI POLIURETANO
- 24 BURATTO DI SEPARAZIONE PLASTICA-POLIURETANO
- 25 BRICCHETTATRICE DI POLIURETANO
- 26 FILTRI A MANICHE
- 27 POST-COMBUSTORE TERMICO
- 28 SEPARAZIONE E BONIFICA TUBI CATEGORICI
- 29 ACQUA ABBATTIMENTO SCRUBBER LT.10.000
- 30 SODA CAUSTICA SCL. 30 % LT. 2.000
- 31 DEPOSITO OLIO MINIRALE 600 LT.

REGIONE LAZIO
PROVINCIA DI VITERBO
COMUNE DI MONTALTO DI CASTRO

DLG5.152/06 -L.R.27/98 -D.G.R.286/08

ISTANZA DI VARIAZIONE SOSTANZIALE
AUTORIZZAZIONE N. 1 DEL 10/01/2005
COMUNE DI MONTALTO DI CASTRO

IMPIANTO UBICATO IN
MONTALTO DI CASTRO (VT)
ZONA INDUSTRIALE LOC. DUE PINI
Ditta: VALLONE S.R.L.

STUDIO DI INGEGNERIA
ING. FABIO BALDACCINI
03100 Frasimone - via F. Brighindi, tel 0775856513 fax 0775821394

Fase di progettazione:	Data	Tavola Numero
PROGETTO DEFINITIVO	21.05.2010	ARC 01
Revisioni - Note	Data	Scala
	15.09.2010	1:200
Oggetto: DETTAGLIO IMPIANTO E LINEE DI LAVORAZIONE		
Codifica file		
A031_PL_CC_01		
Progettista:		
INGEGNERE FABIO BALDACCINI		

Confermamente alla Legge vigente questo documento non può essere copiato o divulgato, riprodotto totalmente o in parte in Italia ed all'estero senza l'approvazione del Progettista, cui resta conservato il diritto di tutelare i propri diritti per legge.