
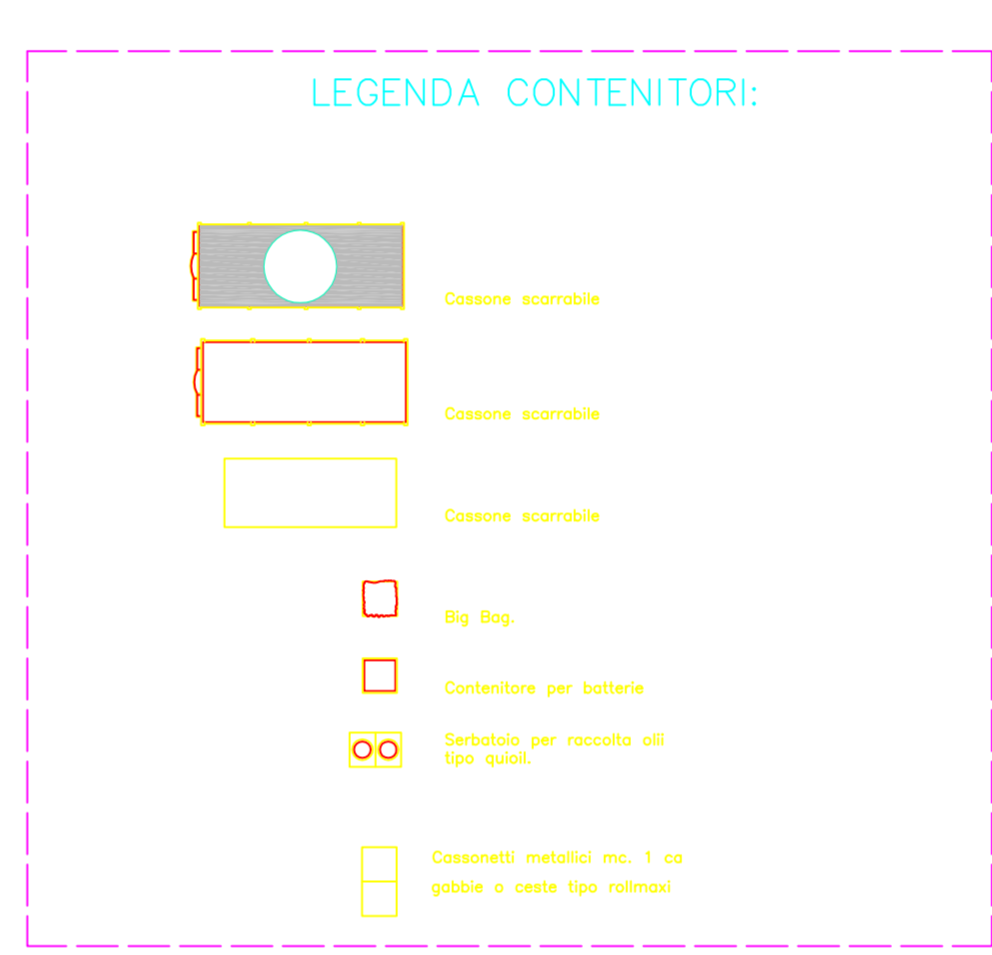


**CONDIZIONI DA RISPETTARE - APPENDICE III**  
Individuazione delle aree di stoccaggio

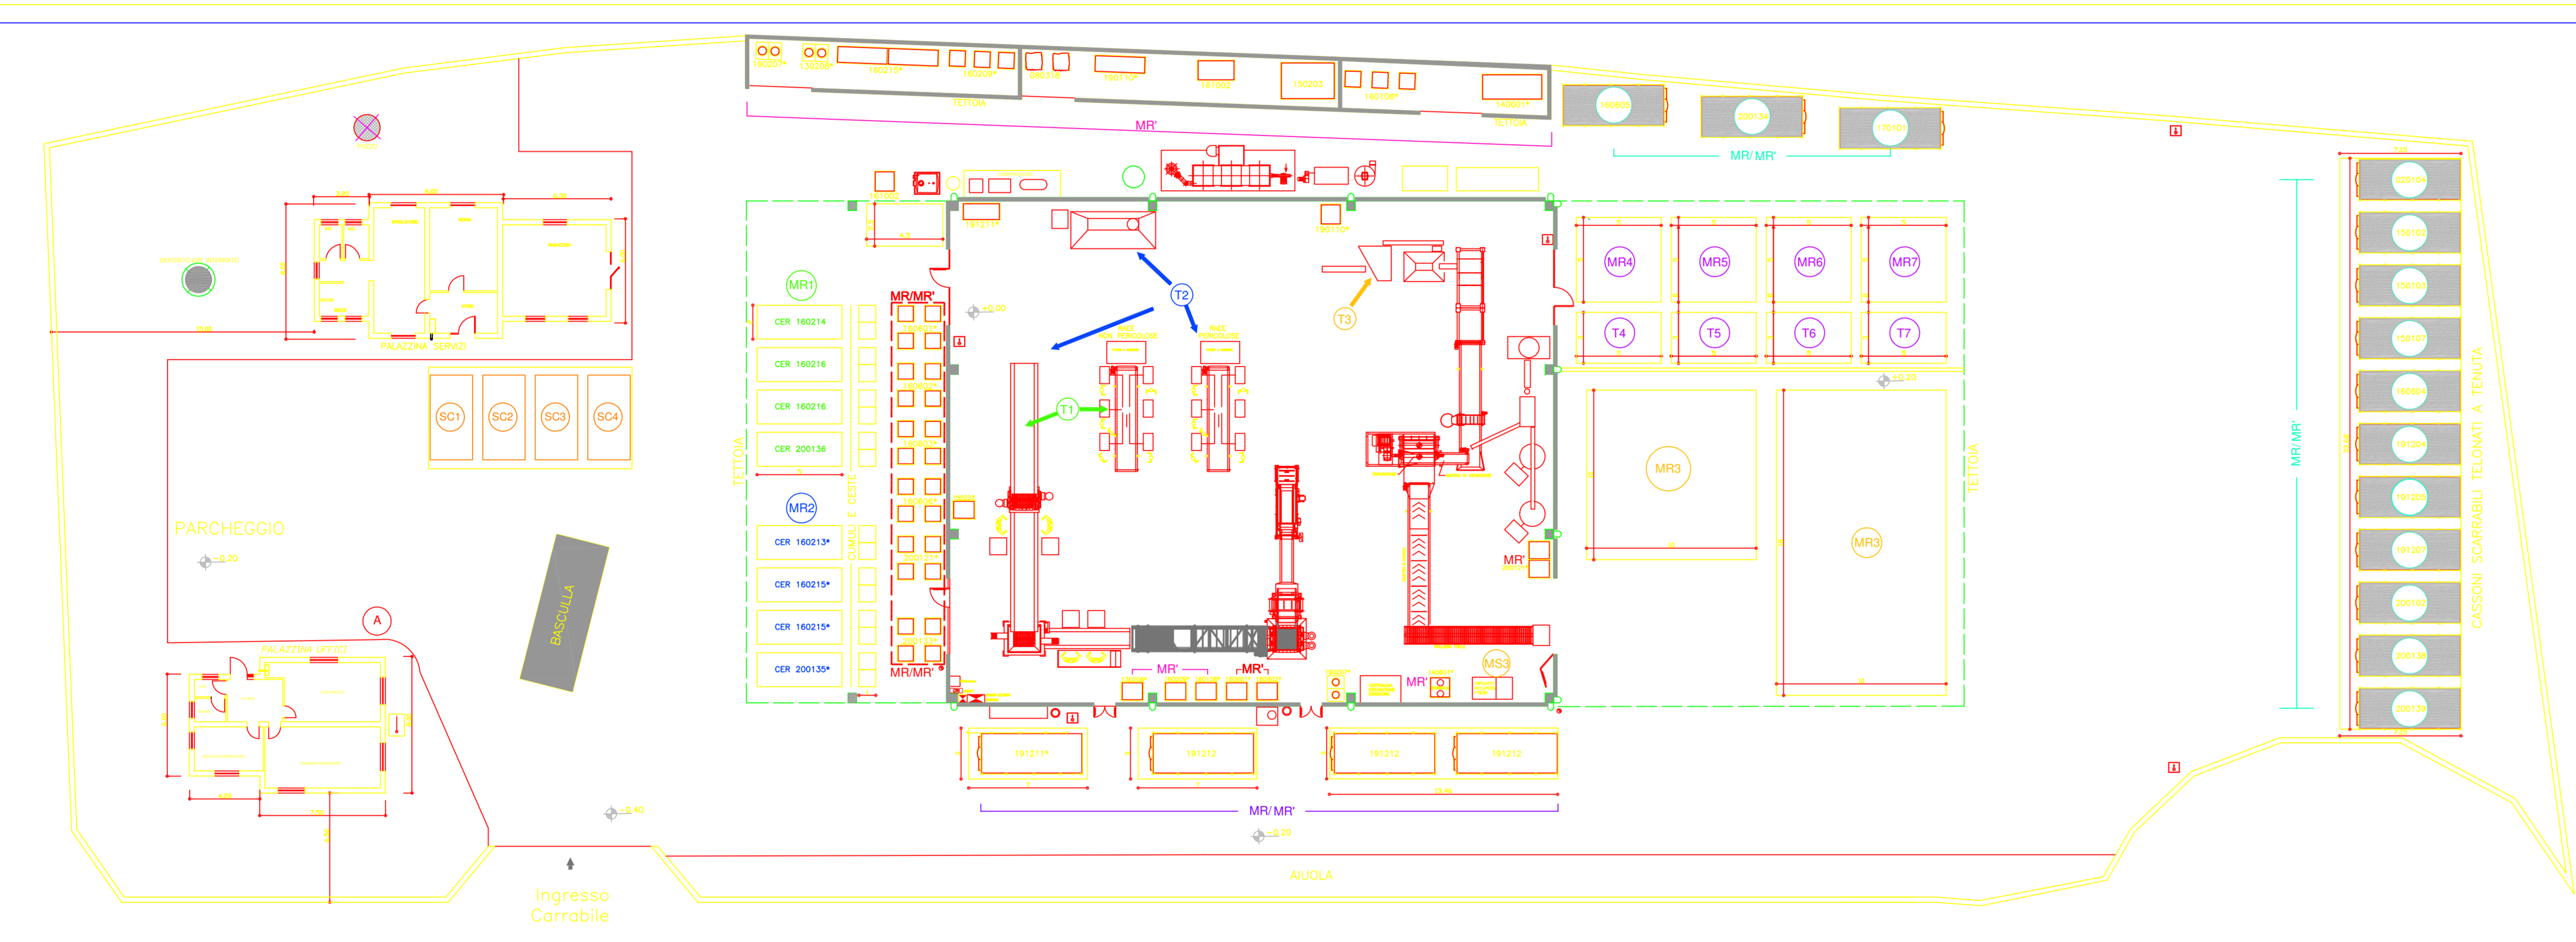

### LEGENDA:

**A** SETTORE DI ACCETTAZIONE E CONTROLLI QUALI/QUANTITATIVE  
**SC1** SETTORE DI CONFERIMENTO INER NON PERICOLOSE  
**SC2** SETTORE DI CONFERIMENTO INER PERICOLOSE  
**SC3** SETTORE DI CONFERIMENTO RIFIUTI SPECIALI NON PERICOLOSI (NON PAESI)  
**SC4** SETTORE DI CONFERIMENTO RIFIUTI SPECIALI PERICOLOSI (NON PAESI)

**LINEE DI LAVORAZIONE CODICE CER**

**MR1** MESSA IN RISERVA -R13- RICEVUTI DA TERZI/PRODOTTI DA ATTIVITA' DI TRATTAMENTO (Cod. CER: 19014, 19016, 19017, 20013)

**T1** OPERAZIONE DI RECUPERO -R3-R4-R5- (Cod. CER: 19024, 19025, 19026)

**MR2** MESSA IN RISERVA -R13- RIFIUTI RICEVUTI DA TERZI (Cod. CER: 19012\*, 20018\*, 19013\*)

**T2** OPERAZIONE DI RECUPERO -R3-R4-R5- (Cod. CER: 19022\*, 20019\*, 19023\*)

**MS2** OPERAZIONE DI MESSA IN SICUREZZA (Cod. CER: 19020\*, 20017\*)

**MR3** MESSA IN RISERVA -R13- RICEVUTI DA TERZI (Cod. CER: 19011\*, 20012\*)

**T3** OPERAZIONE DI RECUPERO -R3-R4-R5- (Cod. CER: 19021\*, 20016\*)

**MS3** OPERAZIONE DI MESSA IN SICUREZZA (Cod. CER: 19020\*, 20017\*)

**MR4** MESSA IN RISERVA -R13- RICEVUTI/PRODOTTI DA ATTIVITA' DI TRATTAMENTO (Cod. CER: 19012\*, 19013\*, 19014\*, 19015\*, 19016\*, 19017\*, 19018\*, 19019\*, 19020\*, 20018\*, 20019\*)

**T4** OPERAZIONE DI RECUPERO -R3- (Cod. CER: 19024\*, 19025\*, 19026\*, 19027\*, 19028\*, 19029\*, 20014\*)

**MR5** MESSA IN RISERVA -R13- RICEVUTI/PRODOTTI DA ATTIVITA' DI TRATTAMENTO (Cod. CER: 19014\*, 19015\*, 19016\*, 19017\*, 19018\*, 19019\*, 20014\*)

**T5** OPERAZIONE DI RECUPERO -R4- (Cod. CER: 19024\*, 19025\*, 19026\*, 19027\*, 19028\*, 19029\*, 20014\*)

**MR6** MESSA IN RISERVA -R13- RICEVUTI/PRODOTTI DA ATTIVITA' DI TRATTAMENTO (Cod. CER: 19013\*, 19014\*)

**T6** OPERAZIONE DI RECUPERO -R4- (Cod. CER: 19024\*, 19025\*, 19026\*, 19027\*, 19028\*, 19029\*, 20014\*)

**MR7** MESSA IN RISERVA -R13- RICEVUTI DA TERZI (Cod. CER: 19017\*, 20017\*)

**T7** OPERAZIONE DI RECUPERO -R3-R4-R5- (Cod. CER: 19021\*, 20016\*)

**MR** MESSA IN RISERVA DI RIFIUTI SOTTOPOSTI A R13 QUALE UNICA OPERAZIONE DI RECUPERO - RIFIUTI RICEVUTI DA TERZI (Cod. CER: 19014\*, 19015\*, 19016\*, 19017\*, 19018\*, 19019\*, 20014\*, 20015\*, 20016\*, 20017\*, 20018\*, 20019\*)

**MR** MESSA IN RISERVA -R13- RIFIUTI AUTOPRODOTTI/PRODOTTI DA ATTIVITA' DI TRATTAMENTO (Cod. CER: 19014\*, 19015\*, 19016\*, 19017\*, 19018\*, 19019\*, 20014\*, 20015\*)

**MR** MESSA IN RISERVA DI RIFIUTI SOTTOPOSTI A R13 QUALE UNICA OPERAZIONE DI RECUPERO - RIFIUTI RICEVUTI DA TERZI (Cod. CER: 19014\*, 19015\*, 19016\*, 19017\*, 19018\*, 19019\*, 20014\*, 20015\*, 20016\*, 20017\*, 20018\*, 20019\*)

**MR** MESSA IN RISERVA -R13- RIFIUTI PRODOTTI DA ATTIVITA' DI TRATTAMENTO RICEVUTI DA TERZI (Cod. CER: 19014\*, 19015\*, 19016\*, 19017\*, 19018\*, 19019\*, 20014\*, 20015\*, 20016\*, 20017\*, 20018\*, 20019\*)

**MR** MESSA IN RISERVA -R13- RIFIUTI AUTOPRODOTTI/PRODOTTI DA ATTIVITA' DI TRATTAMENTO (Cod. CER: 19014\*, 19015\*, 19016\*, 19017\*, 19018\*, 19019\*, 20014\*, 20015\*)

**MR** MESSA IN RISERVA -R13- O DEPOSITO PRELIMINARE -D15- RIFIUTI RICEVUTI DA TERZI (Cod. CER: 19011\*, 19012\*)

**MR** MESSA IN RISERVA -R13- O DEPOSITO PRELIMINARE -D15- RIFIUTI PRODOTTI DA ATTIVITA' DI TRATTAMENTO (Cod. CER: 19011\*, 19012\*)

**REGIONE LAZIO**  
**PROVINCIA DI VITERBO**  
**COMUNE DI MONTALTO DI CASTRO**

D.LGS.152/06 -L.R.27/98 -D.G.R.298/08

ISTANZA DI VARIAZIONE SOSTANZIALE  
 AUTORIZZAZIONE N. 1 DEL 10/07/2008  
 COMUNE DI MONTALTO DI CASTRO

IMPIANTO UBICATO IN  
 MONTALTO DI CASTRO (VT)  
 ZONA INDUSTRIALE LOC. DUE PINI  
 DITTA VALLONE S.R.L.

**STUDIO DI INGEGNERIA**  
 ING. FABIO BALDACCINI  
 03100 Froshone - via F. Brighini, tel. 0775856513 fax. 0775821394

Fase di progettazione:	Data:	Tavolo Numero:
PROGETTO DEFINITIVO	21.05.2010	ARC 03
Revisioni - Note:	Data:	Scala:
	15.09.2010	1:200
Oggetto:		
INDIVIDUAZIONE DELLE AREE DI STOCCAGGIO		
Codifica file:		
A031_PL_CC_01		
Progettista:		
INGEGNERE FABIO BALDACCINI		

Conformemente alle Leggi, questo documento non può essere copiato o divulgato, riprodotto, trattato o in parte o in toto, ed è vietata senza l'approvazione del Progettista, con riserva del diritto di perseguire i trasgressori per legge.