


DITTA: **REFECTA s.r.l.**
 SEDE STABILIMENTO E SEDE LEGALE:
 Via Grotte di Nottola 21 - Cisterna di Latina (LT)

Scheda: **C8_C10**
 3^a Step


Oggetto: **PLANIMETRIA ACQUE - Estratto**
 data: 12.07.2016

Legenda linee	
	Fognatura acque di percolazione e lavaggio della pavimentazione interna dei fabbricati e della tettoia
	Fognatura acque meteoriche coperture
	Fognatura acque meteoriche piazzali
	Fognatura acque nere tipo domestiche
	Rete idrica principale
	Fognatura acque di lavaggio sabbie
	Linea rilancio acque di prima pioggia ai serbatoi a servizio dell'impianto di depurazione
	Linea rilancio acque reflue (sversamenti da rifiuti non pericolosi, lavaggio pavimentazioni interne) ai serbatoi a servizio dell'impianto di depurazione
	Linea riutilizzo acque reflue depurate
	Linea adduzione idrica agli edifici

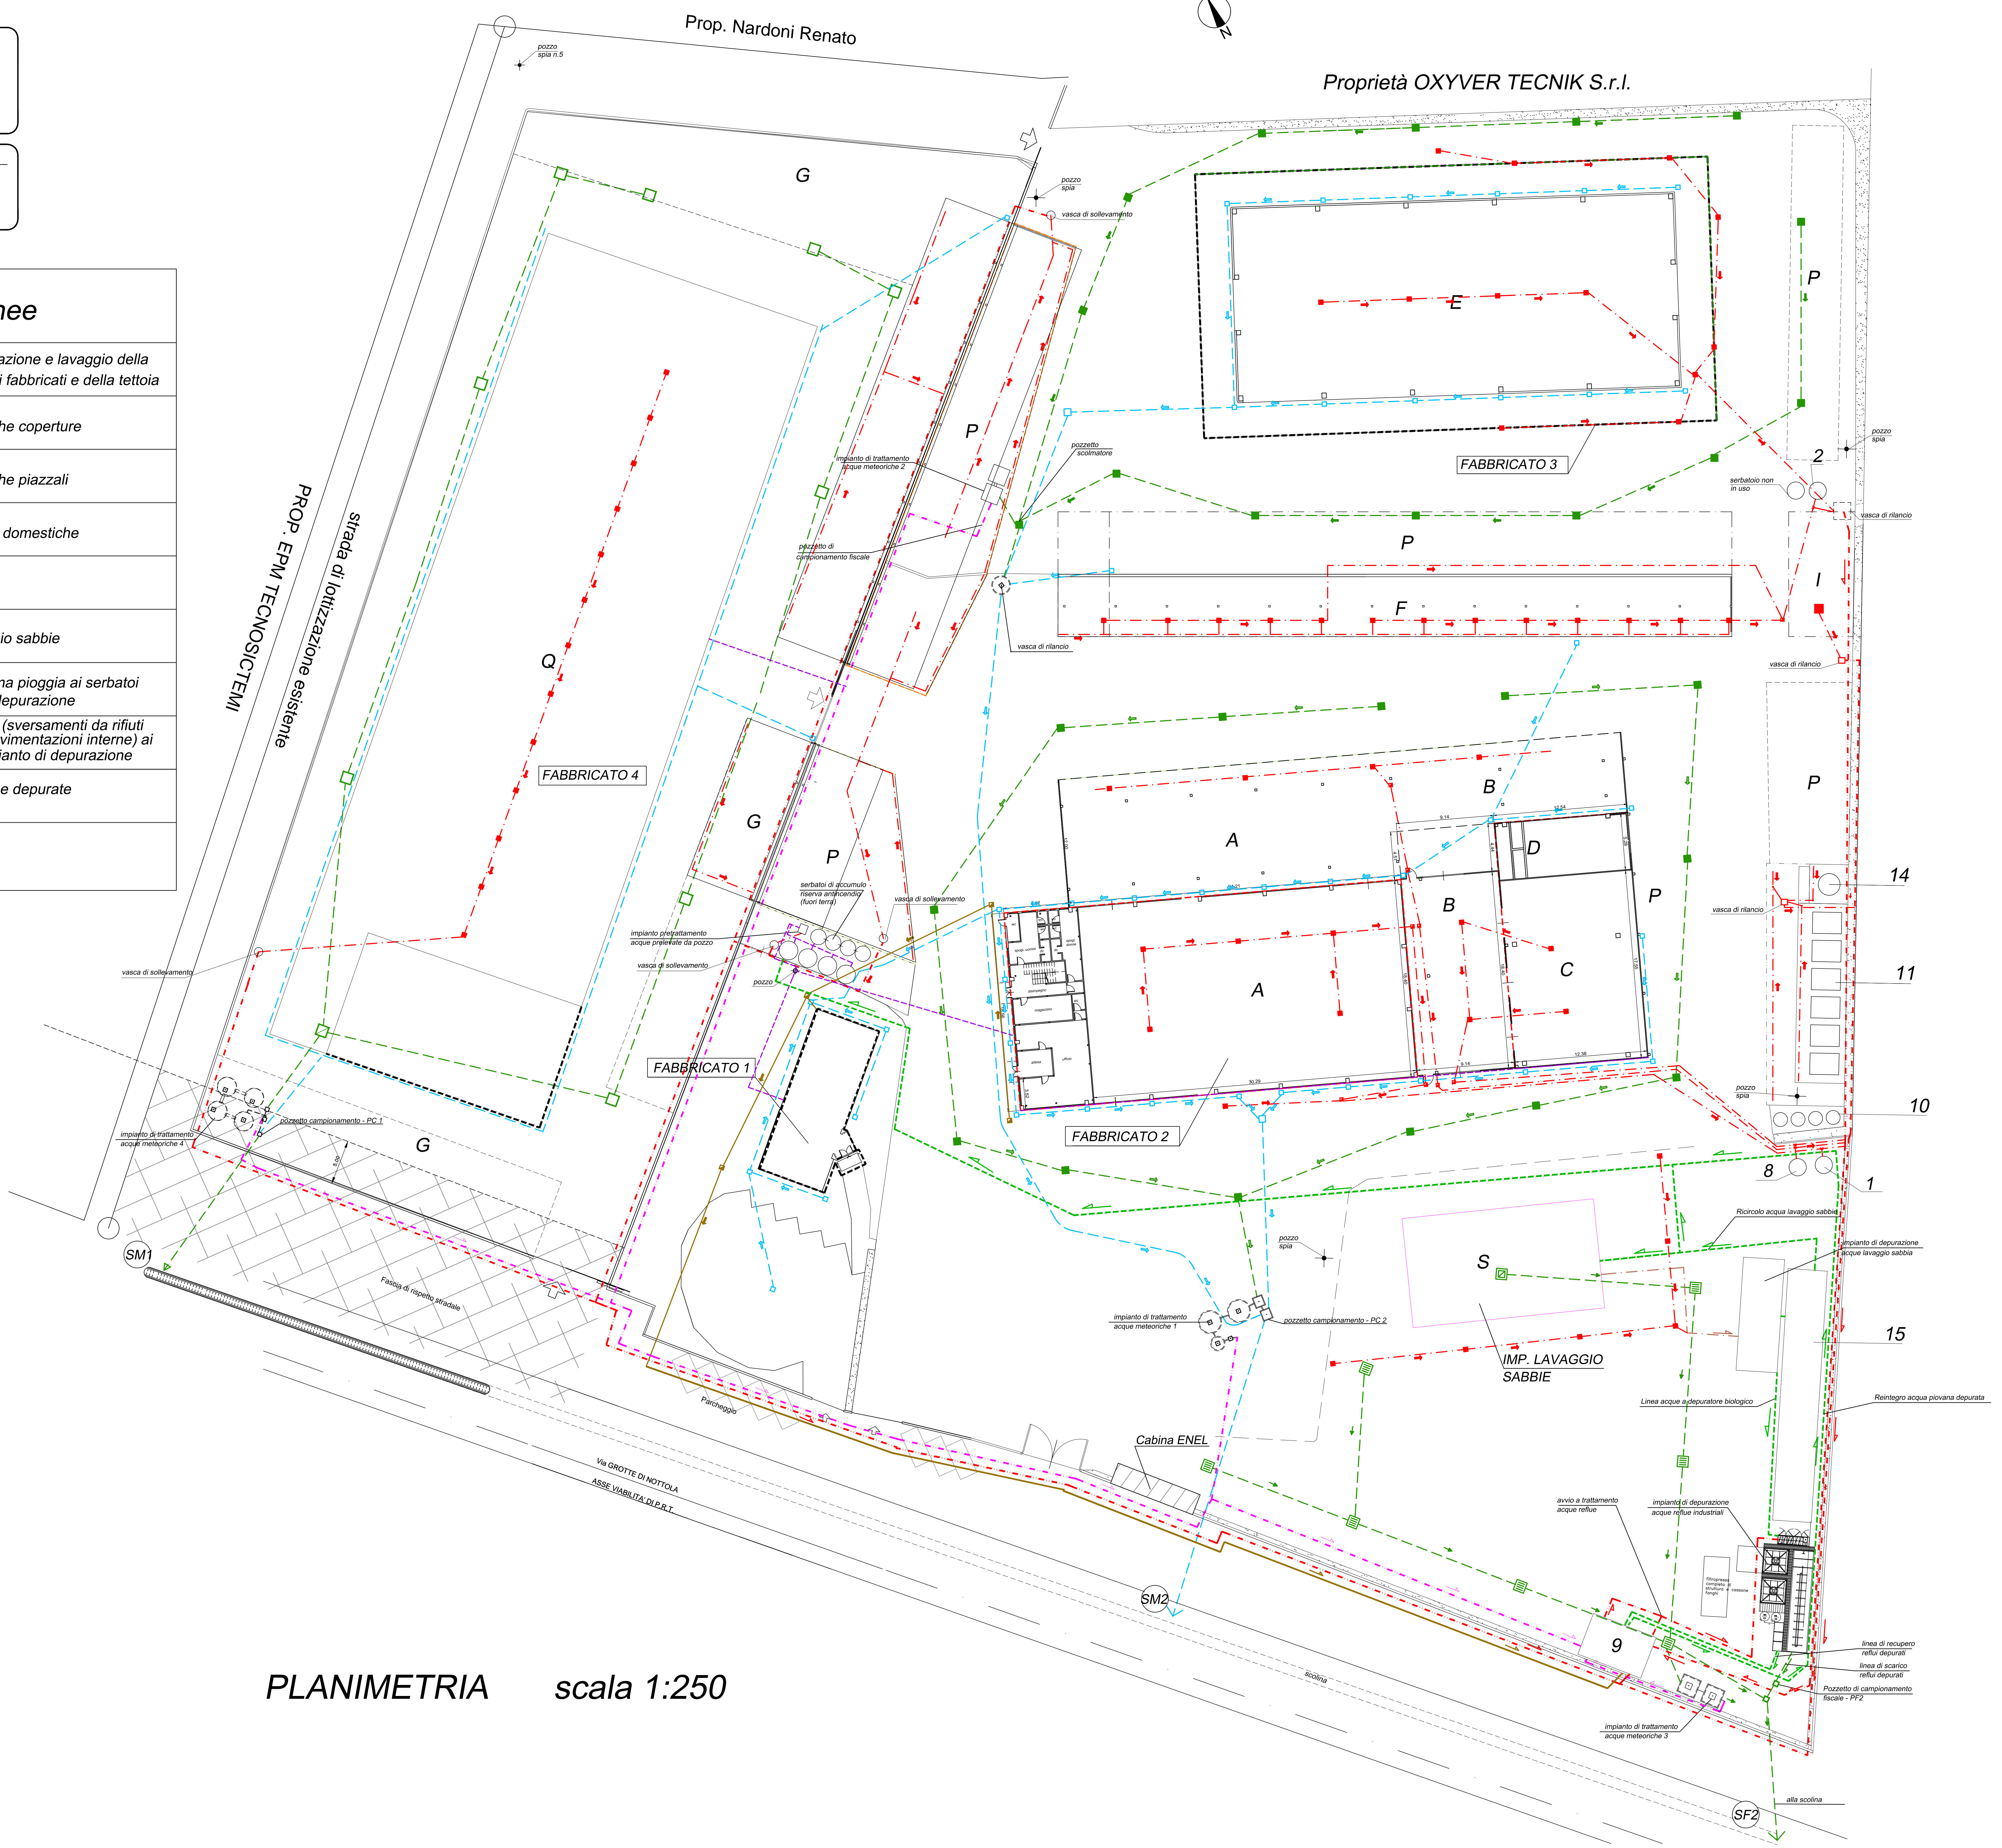

PLANIMETRIA scala 1:250

SERBAOTI STOCCAGGIO OLI USATI

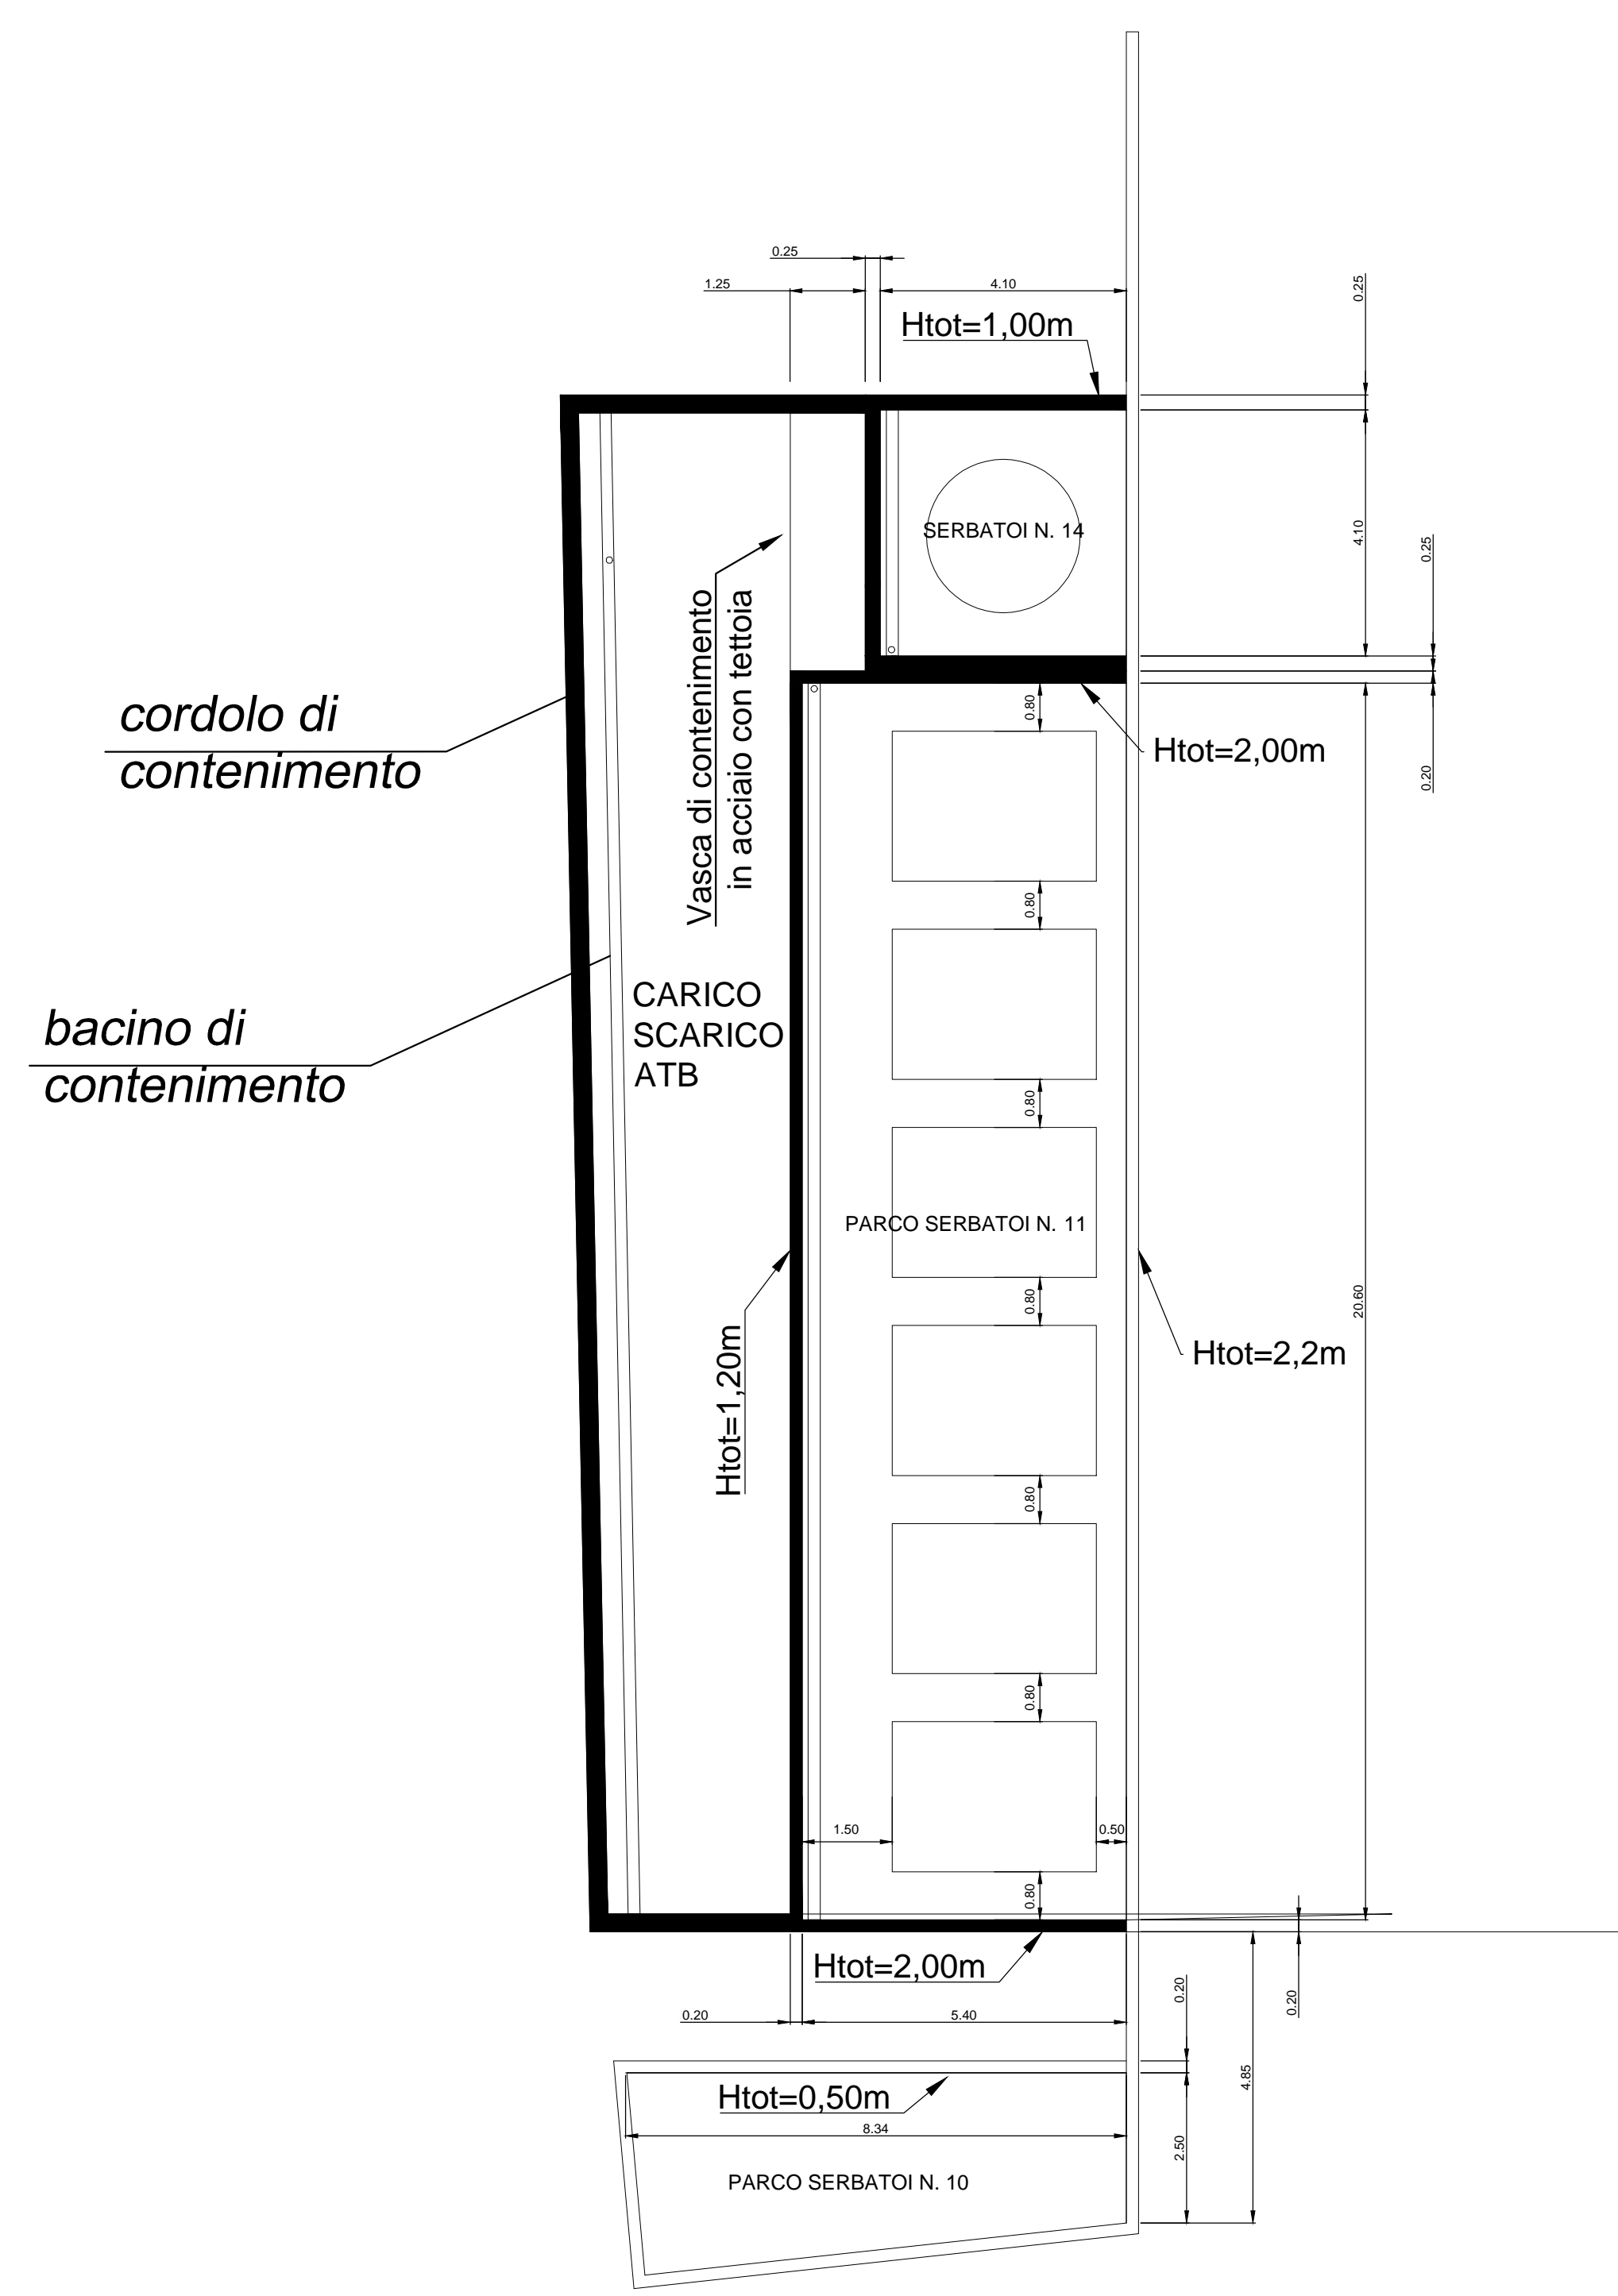

PIANTA SCALA 1:100

N. SERBAOTI: 6
 H SERBAOTIO: 2,7 m
 DIAMETRO SERB.: 2,5 m
 VOLUME SERBAOTIO: 15 m³
 VOLUME COMPLESSIVO: 15 X 6 = 90 m³
 DIMENSIONI BACINO DI CONTENIMENTO:
 20,60 m X 5,40 m X H 0,5 m = 55,6 mc > 1/3 CAPACITA' TOT.

LEGENDA SERBAOTI

- Serbatoio n. 1: serbatoio fuori terra di raccolta delle acque degli sversamenti accidentali dell'area A (area interna)
- Serbatoio n. 2: serbatoio fuori terra di raccolta delle acque e degli sversamenti accidentali dell'area F
- Serbatoio n. 8: serbatoio fuori terra di raccolta delle acque e degli sversamenti accidentali dell'area A (area posta sotto tettoia), B e C
- Serbatoi n.9: serbatoi fuori terra di raccolta delle acque reflue da trattare nell'impianto di depurazione e di stoccaggio acque depurate da riutilizzare
- Serbatoi n. 10: serbatoi fuori terra di raccolta delle acque derivanti dal lavaggio e bonifica contenitori dell'area D
- Serbatoi n. 11 serbatoi fuori terra di raccolta oli usati
- Serbatoio n. 14: serbatoio fuori terra di raccolta oli vegetali
- Serbatoi n. 15: serbatoi fuori terra di raccolta delle acque reflue da trattare nell'impianto di depurazione acqua lavaggio sabbie e di stoccaggio acque depurate da riutilizzare