


DITTA:
REFECTA s.r.l.

SEDE STABILIMENTO E SEDE LEGALE:
Via Grotte di Nottola 21 - Cisterna di Latina (LT)

Scheda:
C9
3^a Step

Oggetto:
PLANIMETRIA
CON PUNTI DI EMISSIONE E
TRATTAMENTO SCARICHI
IN ATMOSFERA

data: 12.07.2016

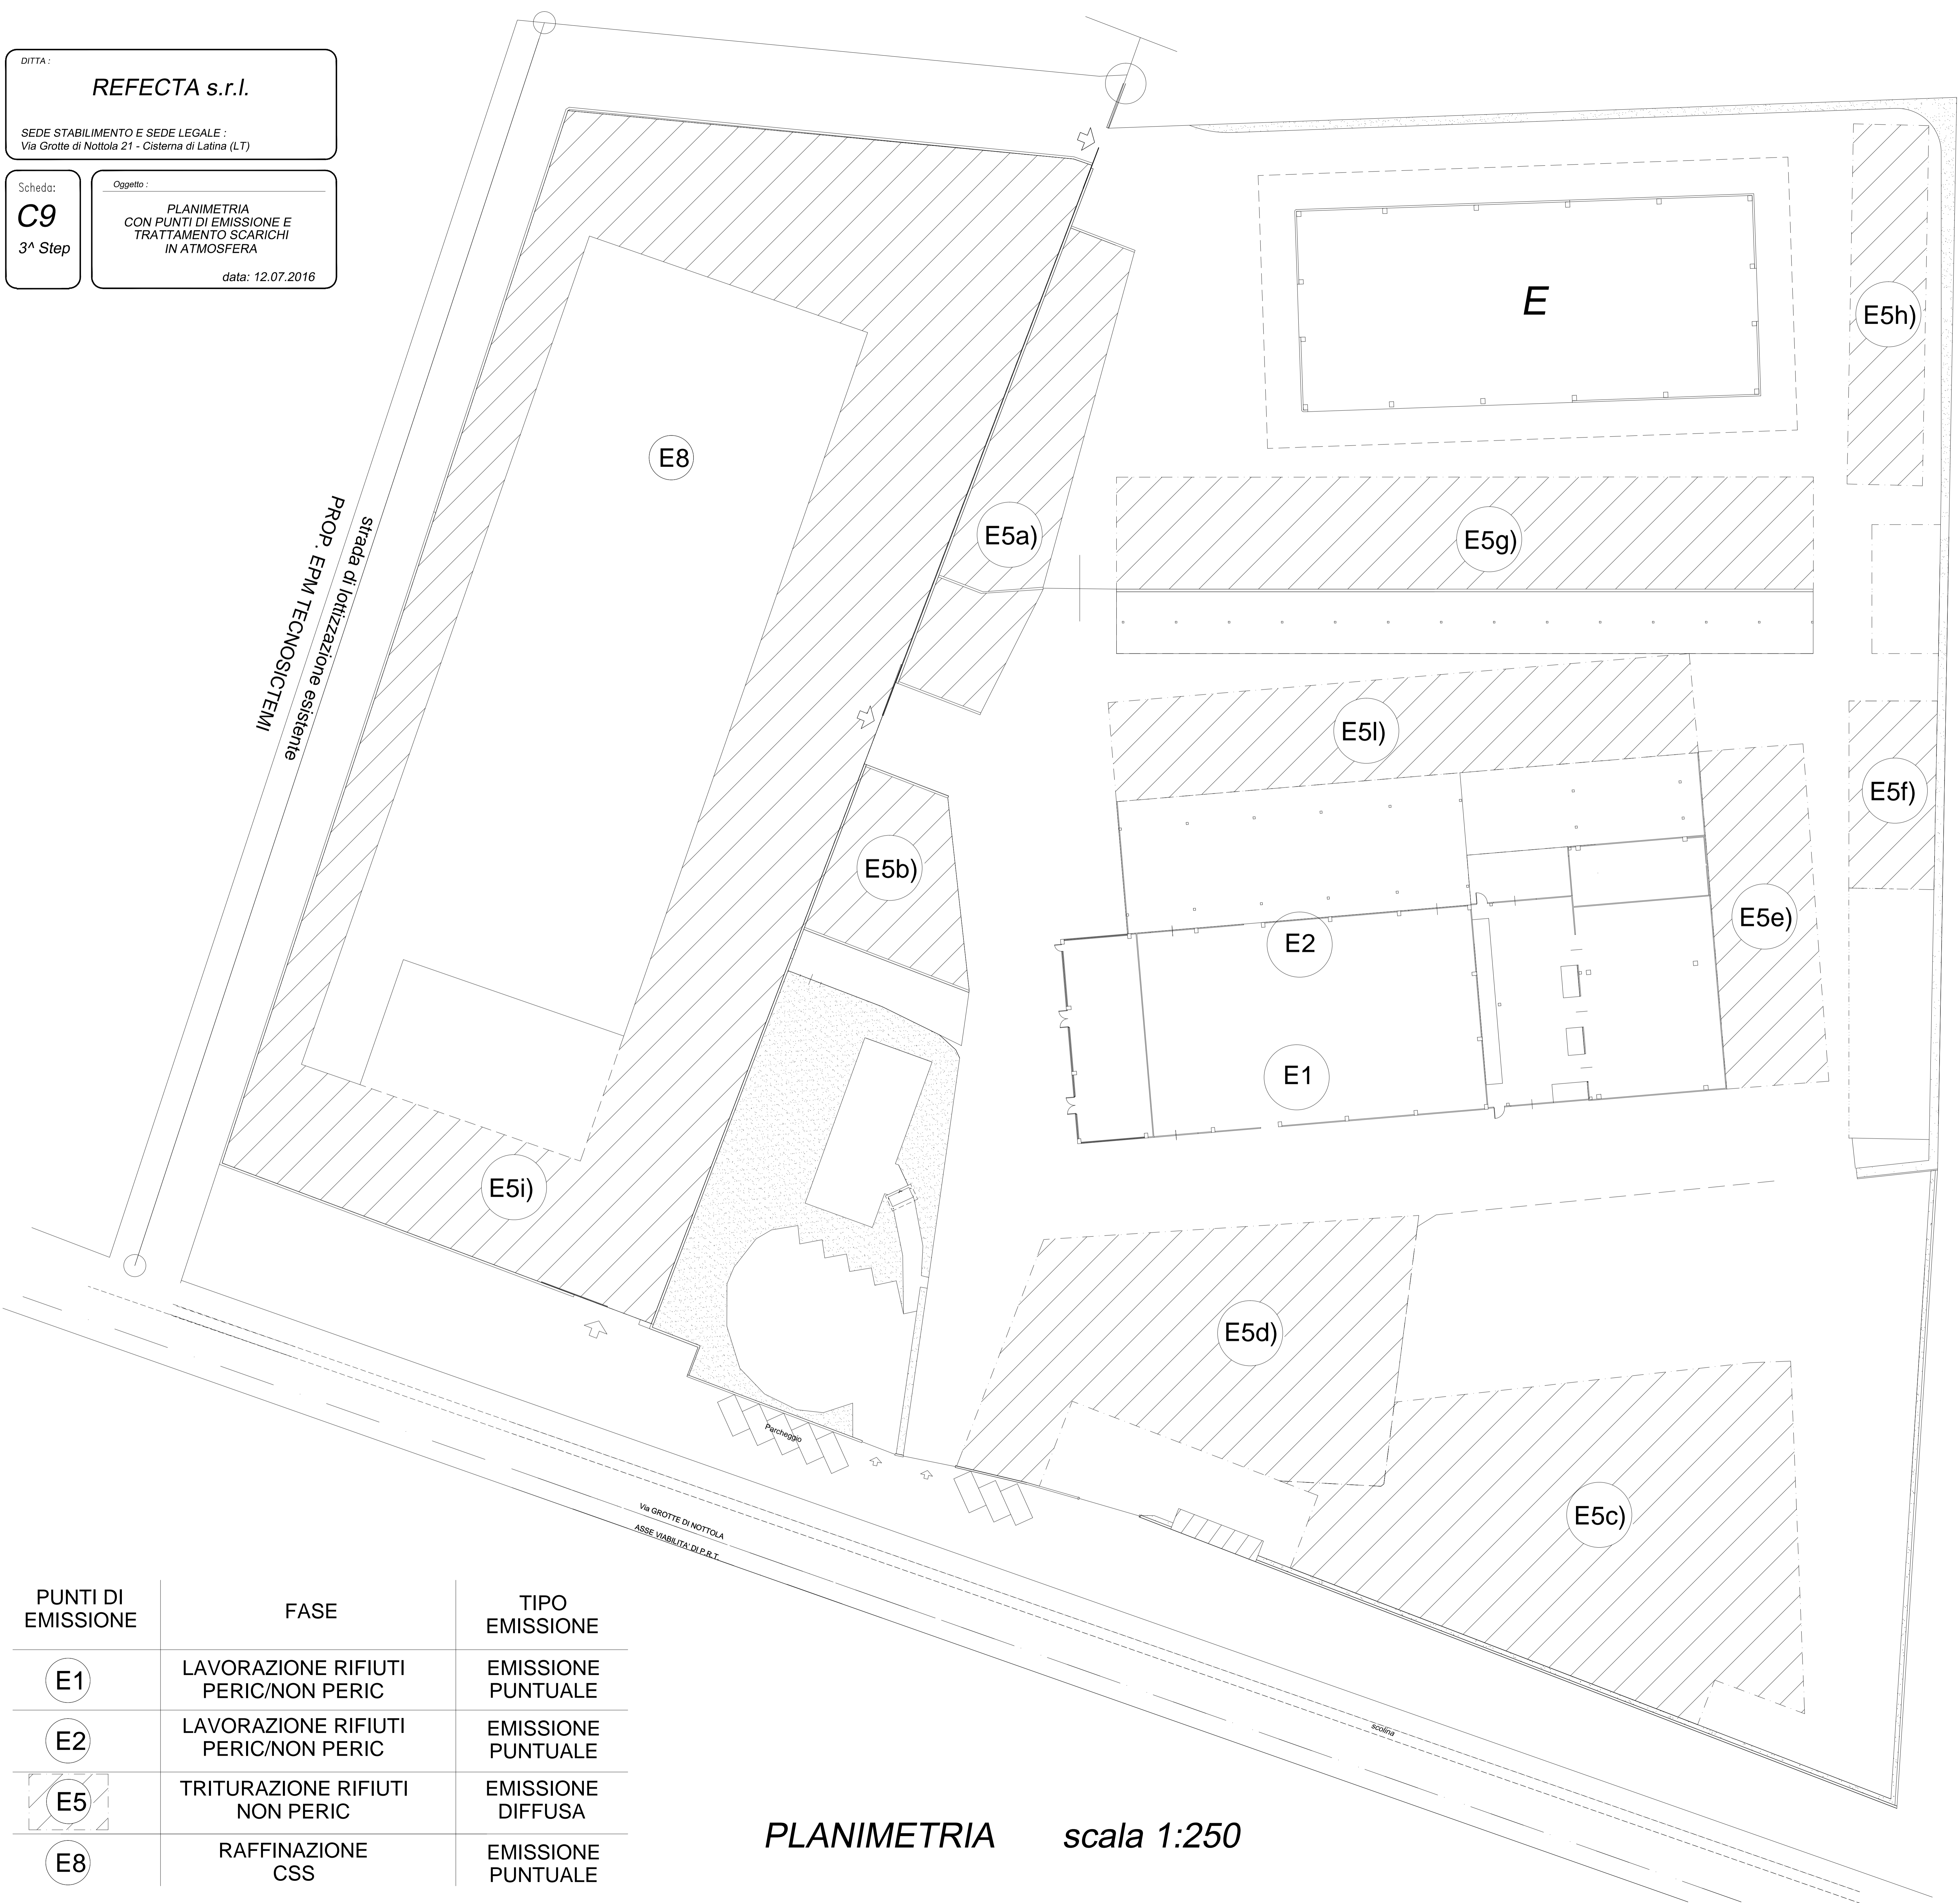

PUNTI DI EMISSIONE	FASE	TIPO EMISSIONE
E1	LAVORAZIONE RIFIUTI PERIC/NON PERIC	EMISSIONE PUNTUALE
E2	LAVORAZIONE RIFIUTI PERIC/NON PERIC	EMISSIONE PUNTUALE
E5	TRITURAZIONE RIFIUTI NON PERIC	EMISSIONE DIFFUSA
E8	RAFFINAZIONE CSS	EMISSIONE PUNTUALE

PLANIMETRIA scala 1:250