


| Legenda | |
|---------|--|
| | area A: area lavorazione di rifiuti urbani, speciali non pericolosi e speciali pericolosi; miscelazione dei rifiuti urbani e speciali non pericolosi, produzione CSS. |
| | area B: area lavorazione di rifiuti urbani, speciali non pericolosi e speciali pericolosi; miscelazione dei rifiuti urbani e speciali non pericolosi. Area stoccaggio/deposito temporaneo di rifiuti urbani, speciali non pericolosi e speciali pericolosi. |
| | area C: area stoccaggio/deposito temporaneo di rifiuti urbani, speciali non pericolosi e speciali pericolosi in colli. |
| | area D: area travaso, lavaggio e bonifica dei contenitori vuoti contaminati. |
| | area E: area lavorazione e miscelazione di rifiuti urbani e speciali non pericolosi solidi. Produzione CSS. |
| | area F: area stoccaggio/deposito temporaneo di rifiuti urbani, speciali non pericolosi e speciali pericolosi e stoccaggio RAEE in cassoni, compattatori, pianali scarrabili, su pedane, ecc., nonché stoccaggio di materie prime secondarie in balle, su pedane o in cassoni, compattatori, pianali scarrabili, ecc. |
| | area G: area stoccaggio/deposito temporaneo di rifiuti urbani e speciali non pericolosi allo stato sfuso, in cassoni, compattatori, pianali scarrabili, su pedane, ecc., nonché stoccaggio di materie prime secondarie allo stato sfuso, in balle, su pedane o in cassoni, compattatori, pianali scarrabili, ecc., e CSS. |
| | area I: area lavaggio e manutenzione di automezzi, attrezzature e contenitori. |
| | area M1: area conferimento e stoccaggio di RAEE. |
| | area M2: area conferimento e stoccaggio di RAEE. |
| | area M3: area conferimento e stoccaggio di RAEE. |
| | area M4: area conferimento e stoccaggio di RAEE. |
| | area N: area stoccaggio, travaso e miscelazione oli usati in deroga all'art. 187 del D.Lgs. 152/06. |
| | area P: area stoccaggio/deposito temporaneo di rifiuti urbani e speciali non pericolosi allo stato sfuso, in cassoni, compattatori, pianali scarrabili, su pedane, ecc., nonché stoccaggio di materie prime secondarie allo stato sfuso, in balle, su pedane o in cassoni, compattatori, pianali scarrabili, ecc. |
| | area S: area travaso e miscelazione di rifiuti urbani e speciali non pericolosi; recupero sabbie mediante lavaggio. |
| | area Q: area lavorazione e miscelazione di rifiuti solidi urbani e speciali non pericolosi; produzione CSS. Area stoccaggio/deposito temporaneo di rifiuti urbani, speciali non pericolosi. |

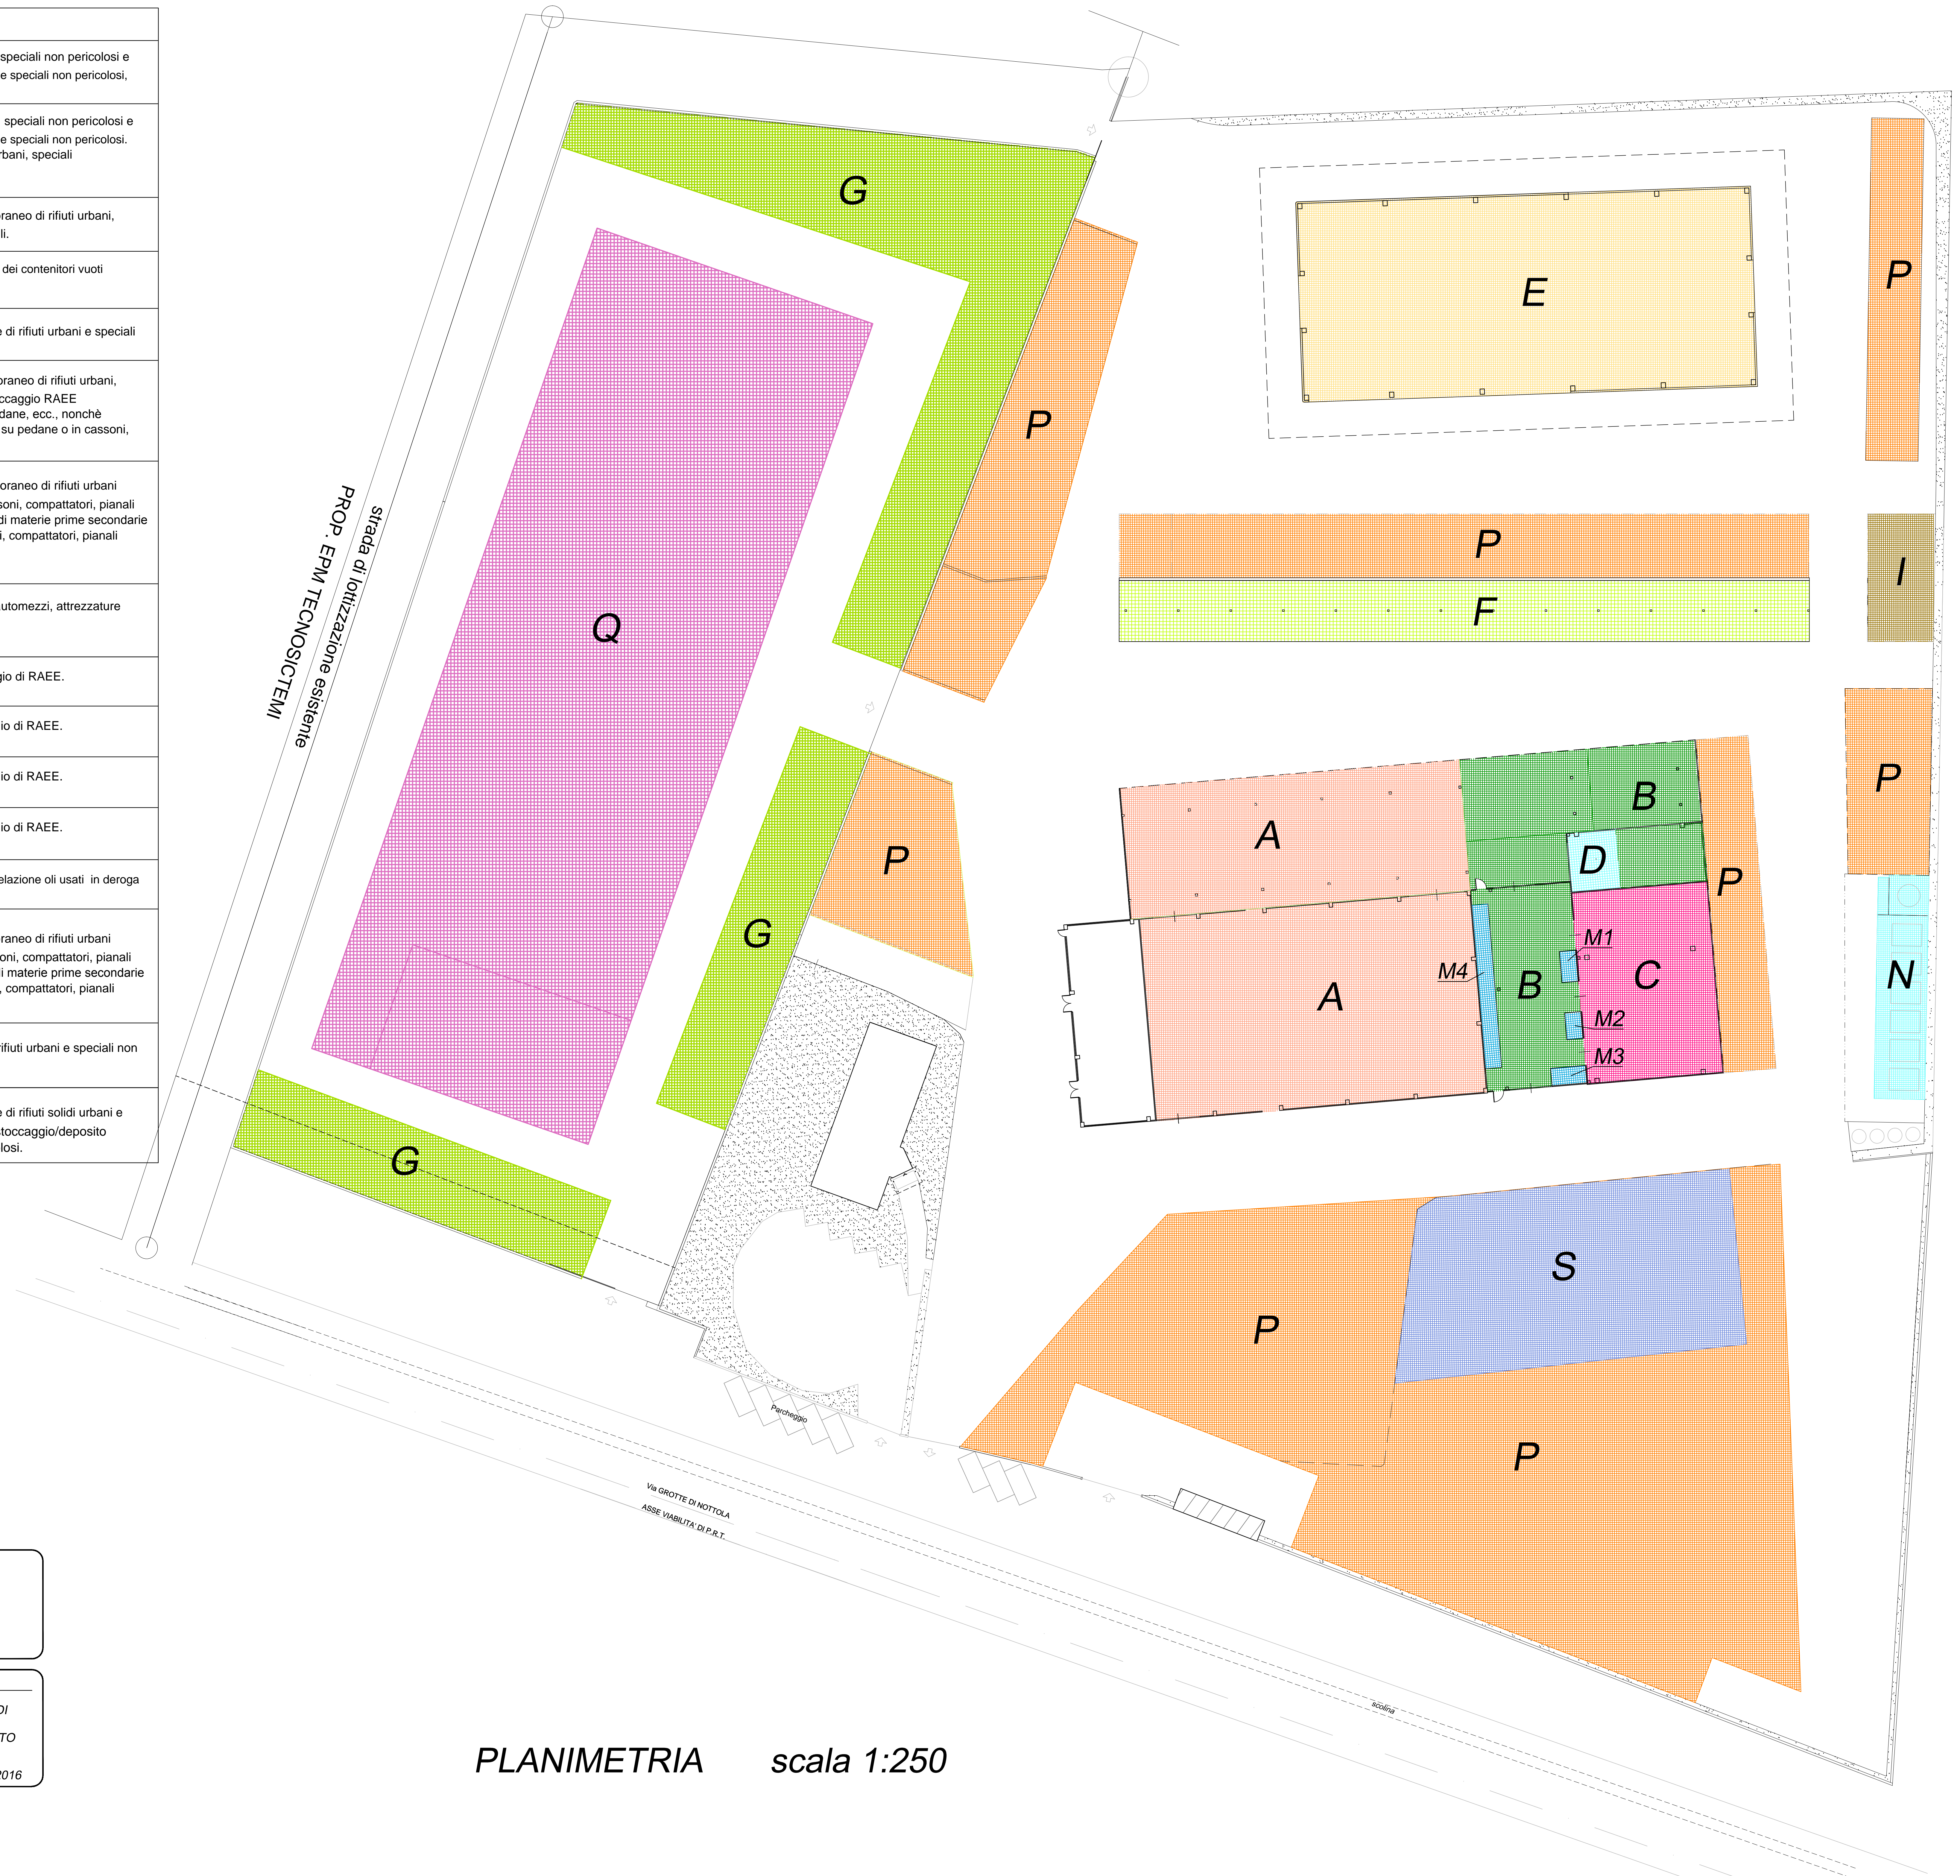

DITTA:
REFECTA s.r.l.

SEDE STABILIMENTO E SEDE LEGALE:
Via Grotte di Nottola 21 - Cisterna di Latina (LT)

Scheda:
C11
3^a Step

Oggetto:
PLANIMETRIA CON AREE DI STOCCAGGIO, DEPOSITO TEMPORANEO E TRATTAMENTO MATERIE E RIFIUTI
data: 12.07.2016

PLANIMETRIA scala 1:250