



AZIENDA MUNICIPALE AMBIENTE S.p.A.
Via Caldera di S. Bruno 87 00142 ROMA

DIREZIONE SERVIZI APPROFONDITIVI E PROGETTUALI
DIREZIONE PROGETTAZIONE E REALIZZAZIONE
IMPIANTI INDUSTRIALI




TIPOLOGIA ATTIVITA':
**IMPIANTO SISTEMA INTEGRATO
DI SELEZIONE E TRATTAMENTO RIFIUTI URBANI
SITO IN ROMA - Via Salaria**

RAPPRESENTANTE LEGALE:
Giovanni Nicosi

OGGETTO:
**AUTORIZZAZIONE INTEGRATA AMBIENTALE
Determinazione R.L. N. B2520 del 31.03.2011
Planimetria Aree di Stoccaggio
e di Trasferenza Rifiuti Organici ed Indifferenziati**

TAVOLA: C.11 - MOD 2012 SCALA: DATA: Dicembre 2012

N	LEGENDA
A	Selezione
B	Sala Comando/Controllo q.ta +7,00
C	Cabina Trasformazione e Sala Quadri q.ta +0,10
D	Ricezione
D1	Ricezione (zona alimentatori)
E1	Punto Emissione in Atmosfera (DPR 203/88)
F	Igenizzazione
G	Raffinazione
I	Sottobaia di scarico q.ta +0,10 (locali a disposizione)
L	Baia di scarico q.ta +5,00 (copertura zona scarico autocarri)

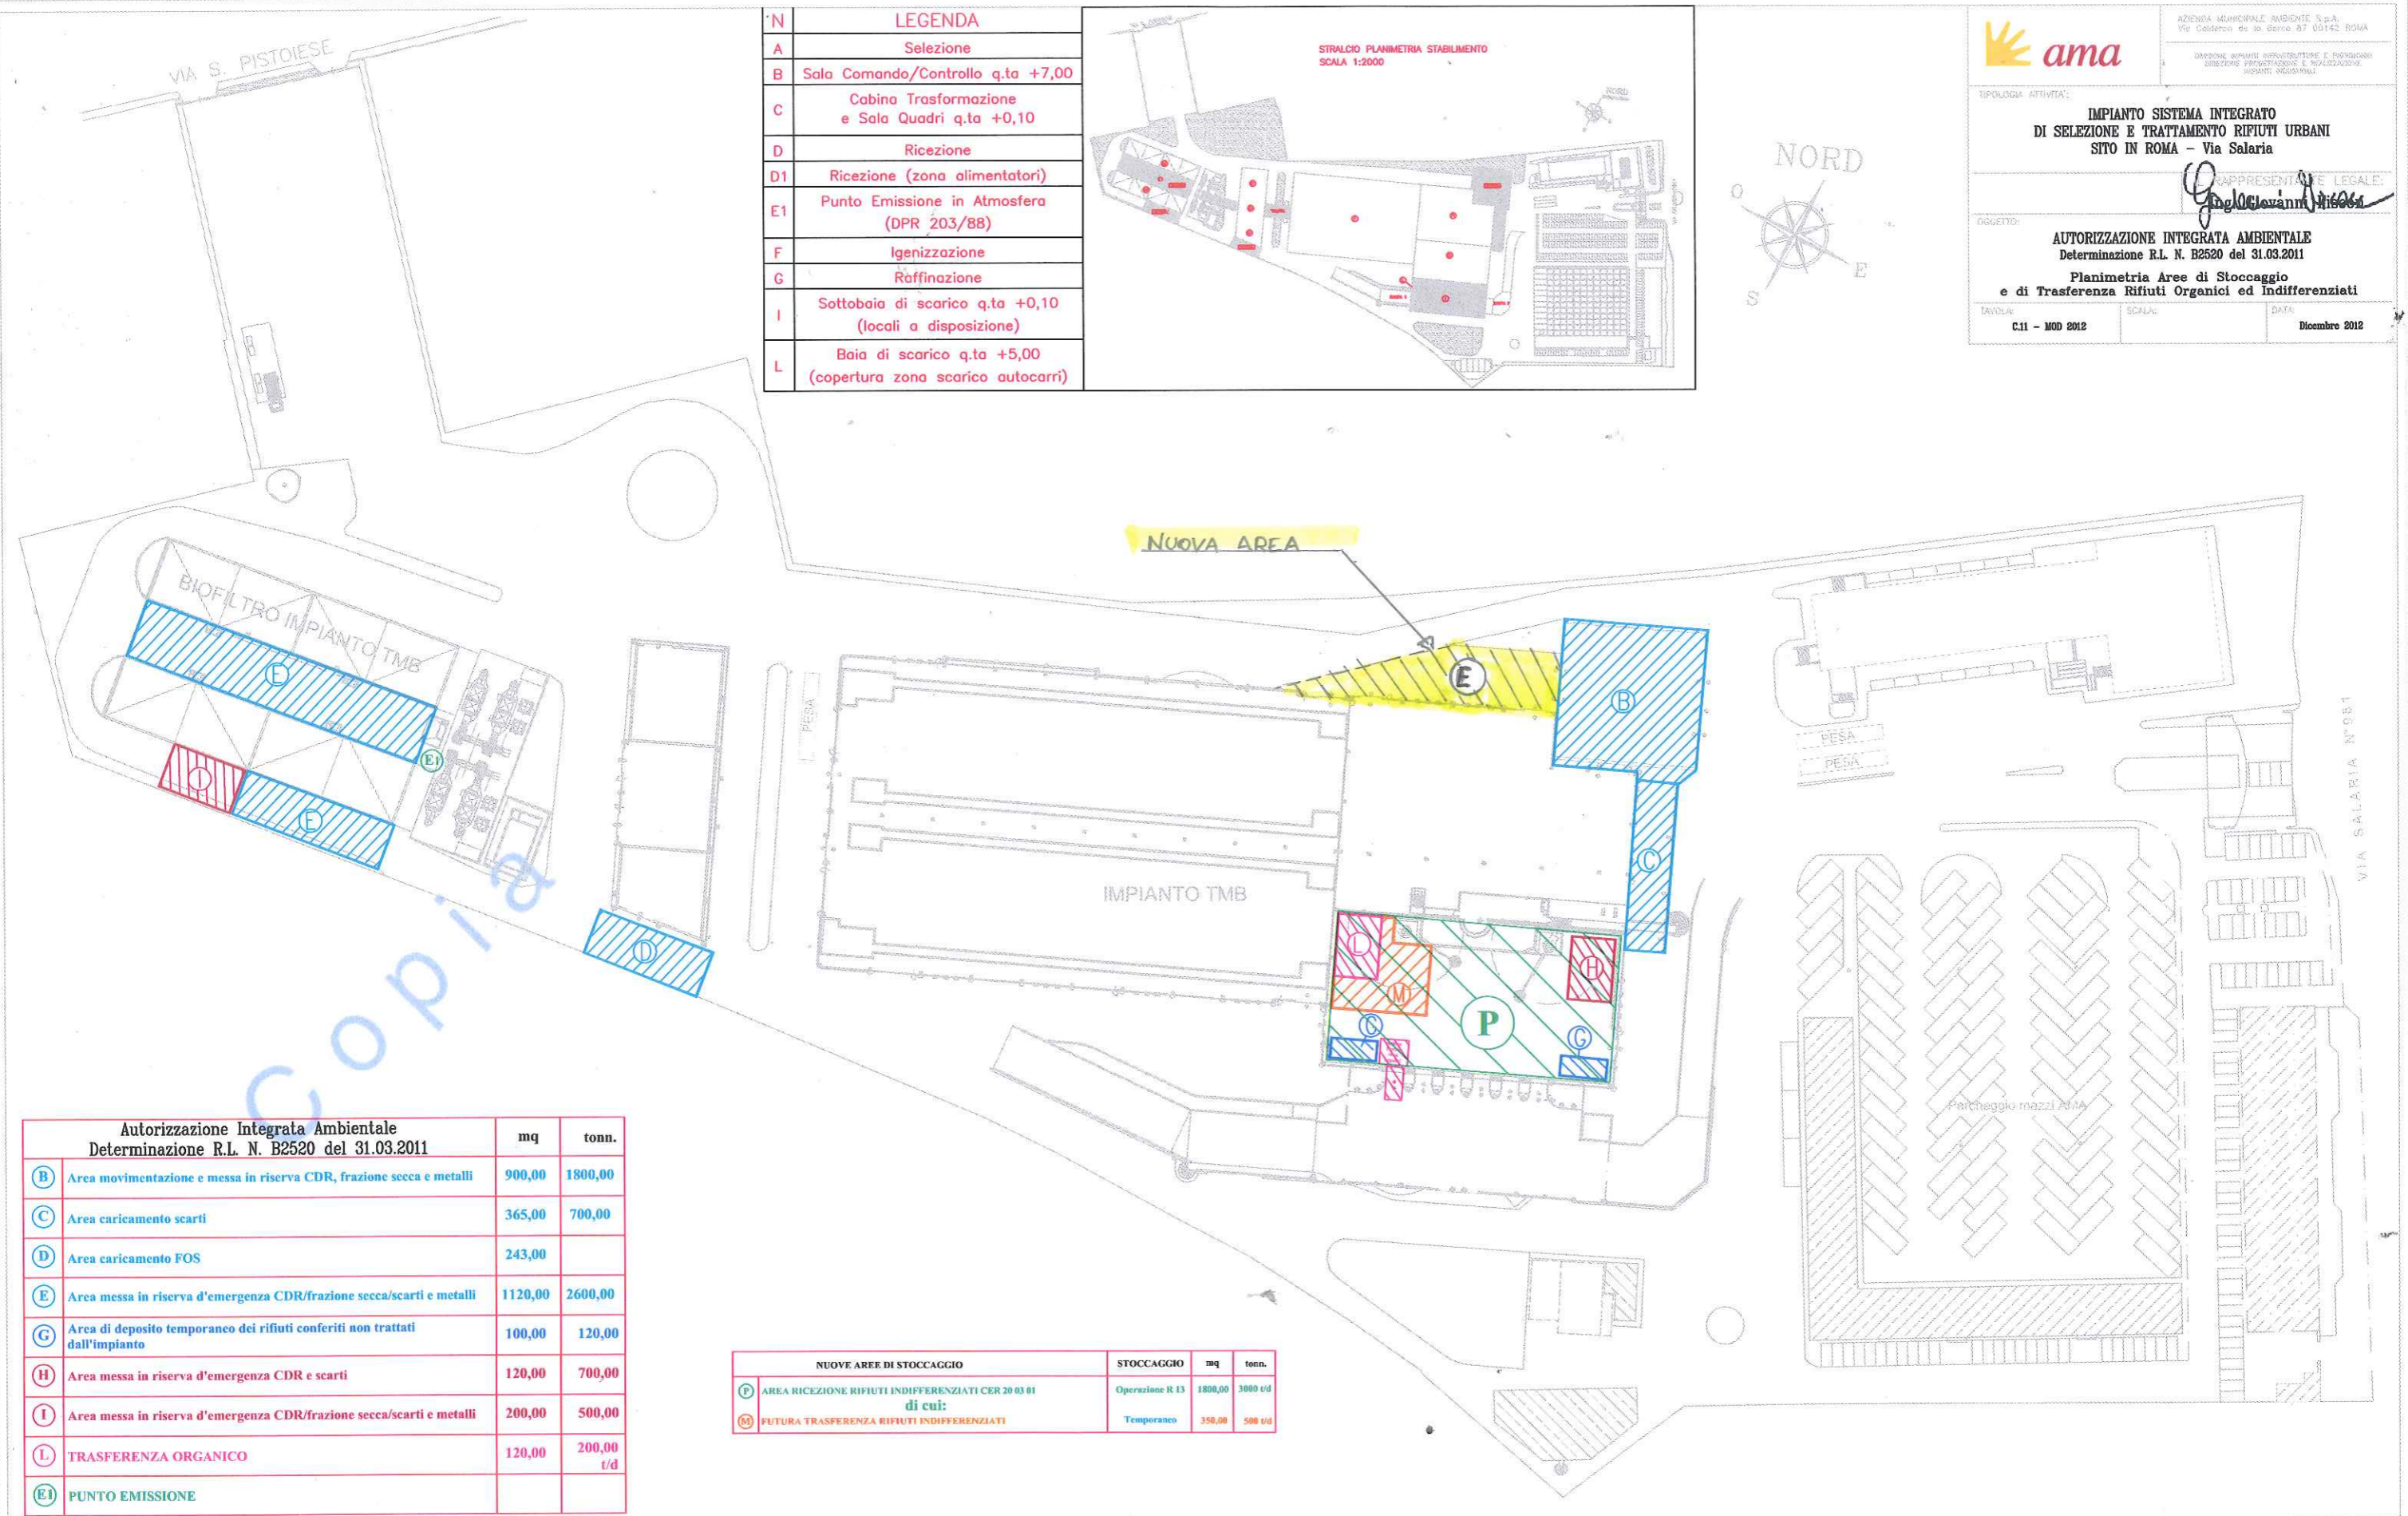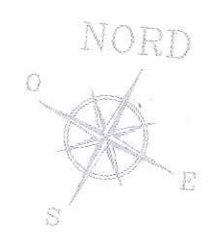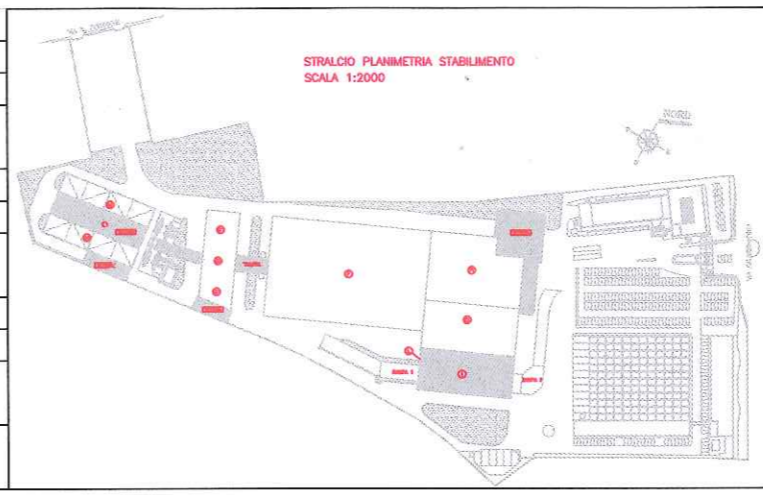

Autorizzazione Integrata Ambientale Determinazione R.L. N. B2520 del 31.03.2011		
	mq	tonn.
B	900,00	1800,00
C	365,00	700,00
D	243,00	
E	1120,00	2600,00
G	100,00	120,00
H	120,00	700,00
I	200,00	500,00
L	120,00	200,00 t/d
E1		

NUOVE AREE DI STOCCAGGIO		
	STOCCAGGIO	mq tonn.
P	ARCA RICEZIONE RIFIUTI INDIFFERENZIATI CER 20 03 01 di cui:	Operazione R 13 1800,00 3000 t/d
M	FUTURA TRASFERENZA RIFIUTI INDIFFERENZIATI	Temporaneo 350,00 500 t/d

Handwritten signatures and initials.