



A25 - SCHEMA DI PROCESSO A BLOCCHI

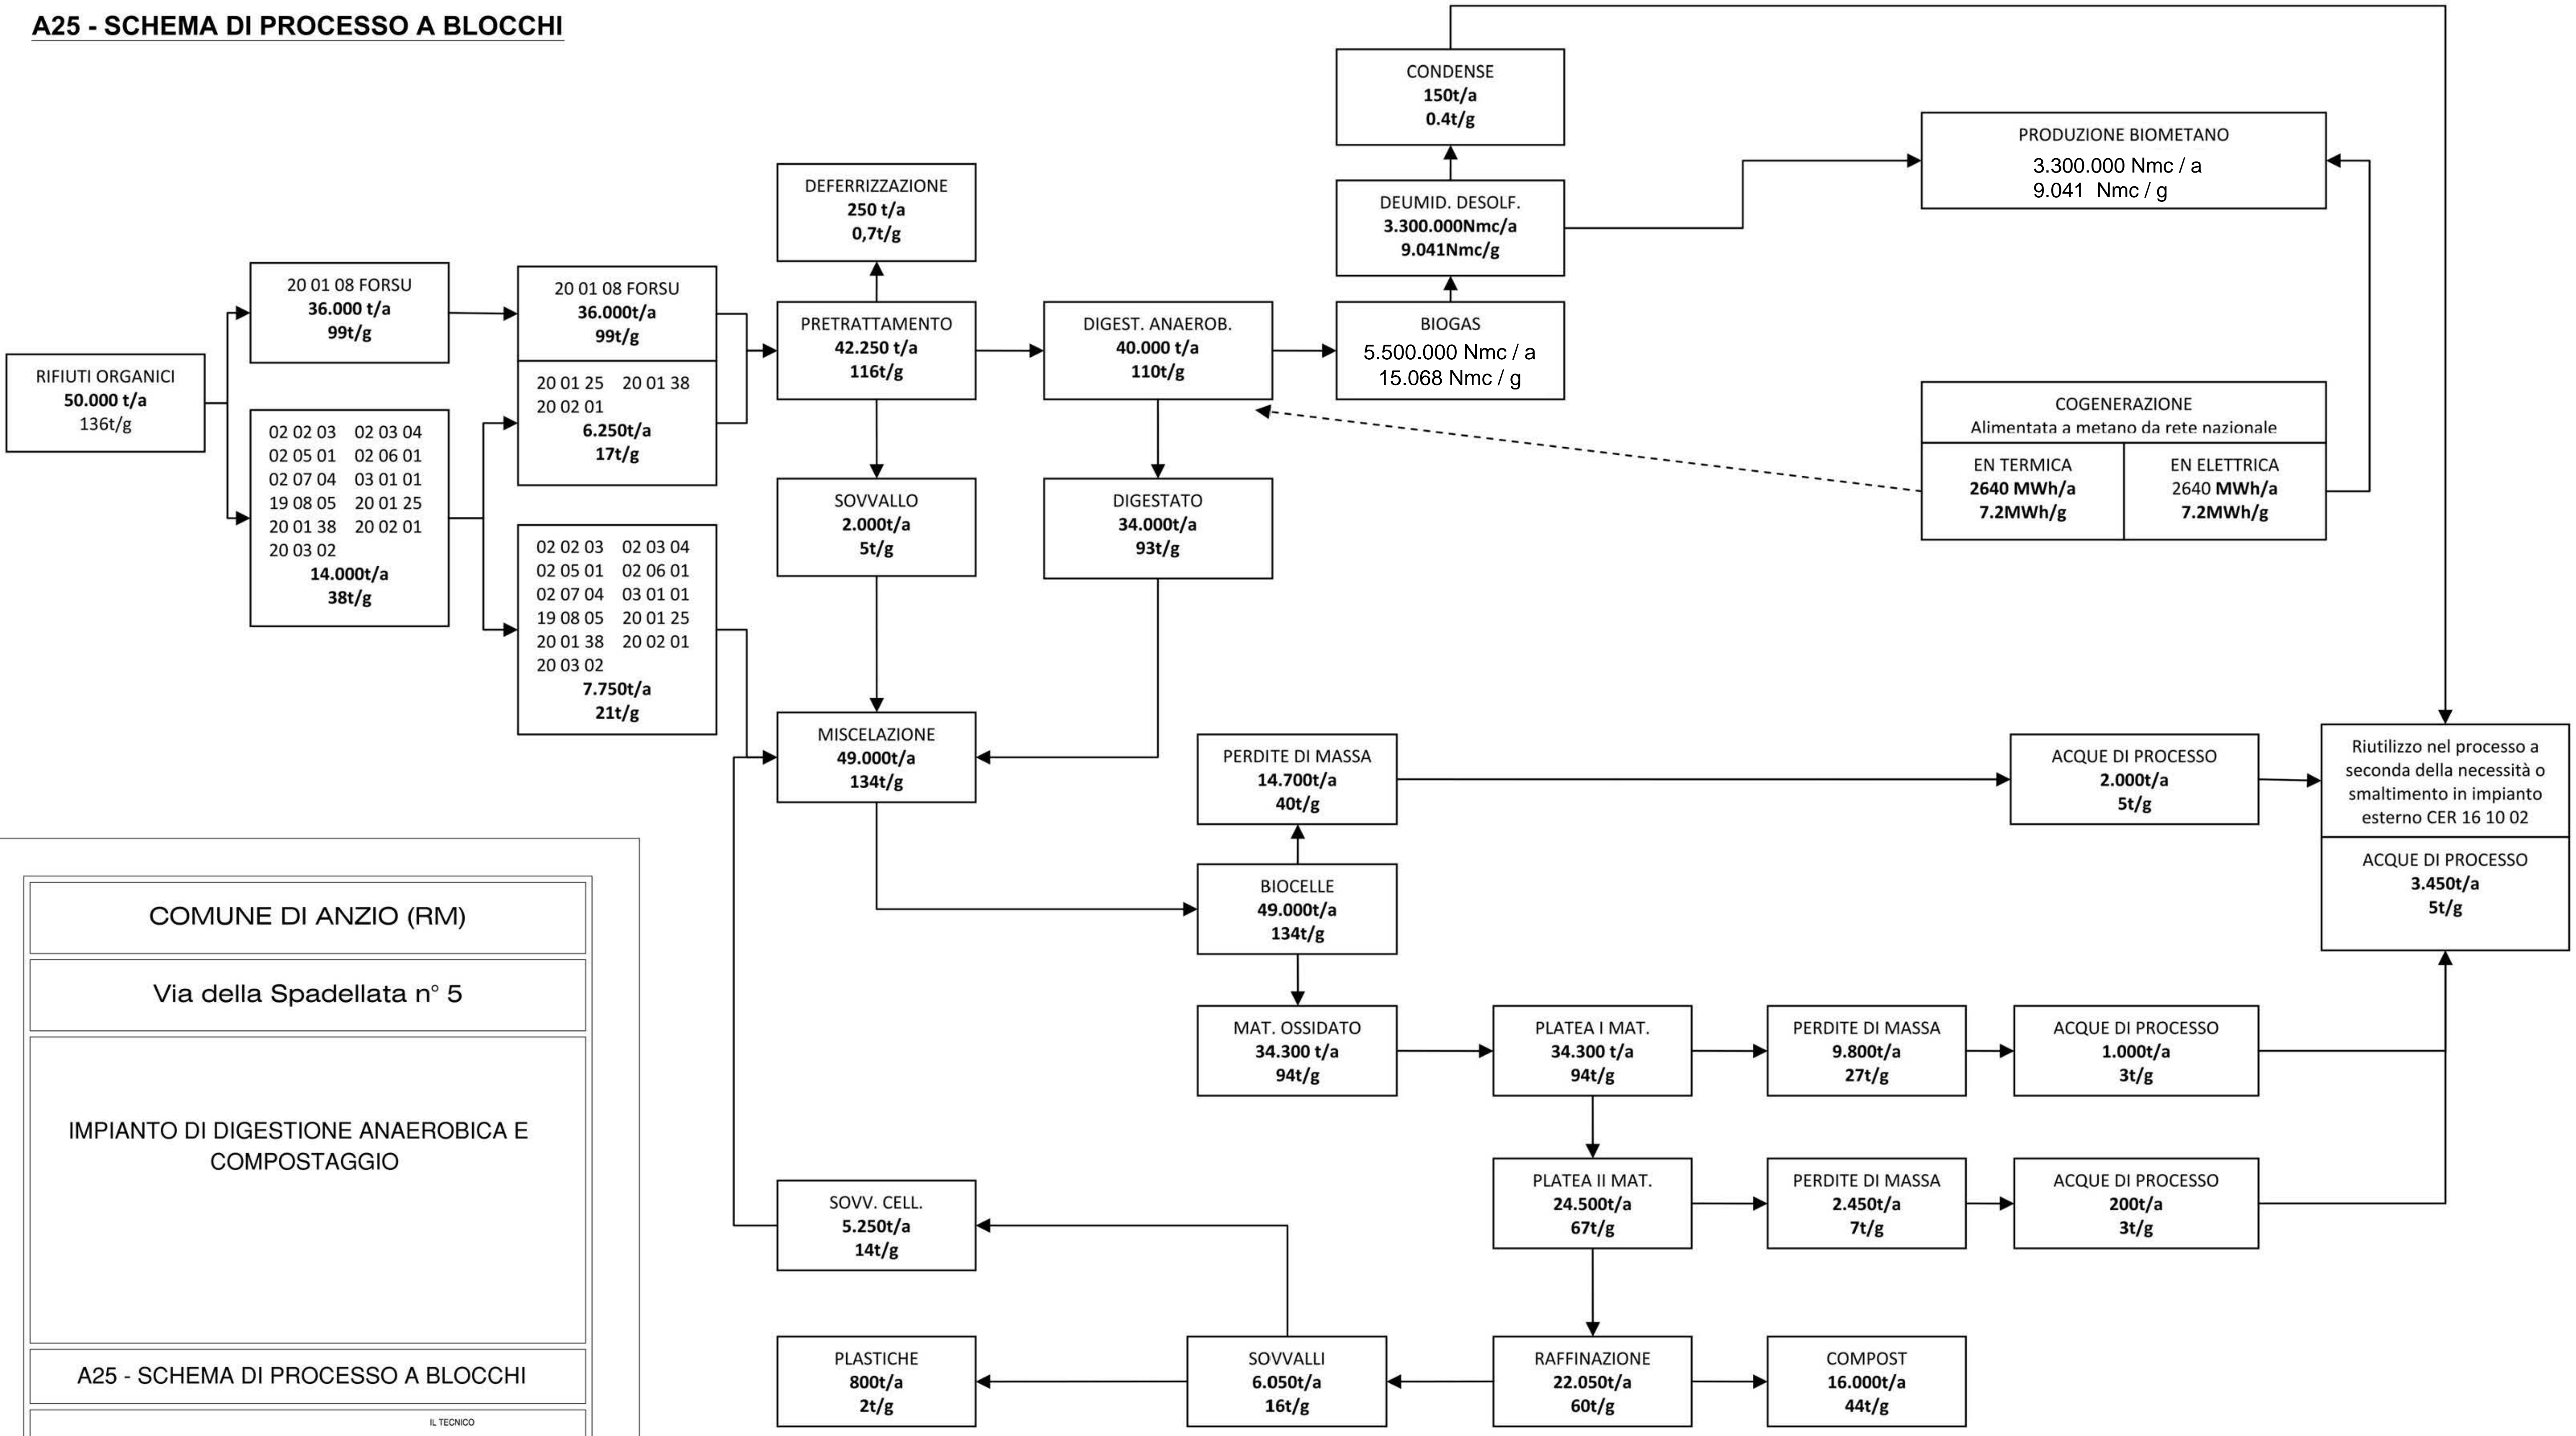

COMUNE DI ANZIO (RM)
 Via della Spadellata n° 5
 IMPIANTO DI DIGESTIONE ANAEROBICA E COMPOSTAGGIO
 A25 - SCHEMA DI PROCESSO A BLOCCHI
 IL TECNICO
 Istanza di variante "NON SOSTANZIALE"
 ALL' A.I.A. DELLA REGIONE LAZIO N° G15616 DEL 05/11/2014

SCALA	TAVOLA				REV.
varie	CAT.	SEZIONE	NUMERO		
DATA	Luglio 2015		A 2 5		1

A25.c. - SCHEMA A BLOCCHI ACQUE

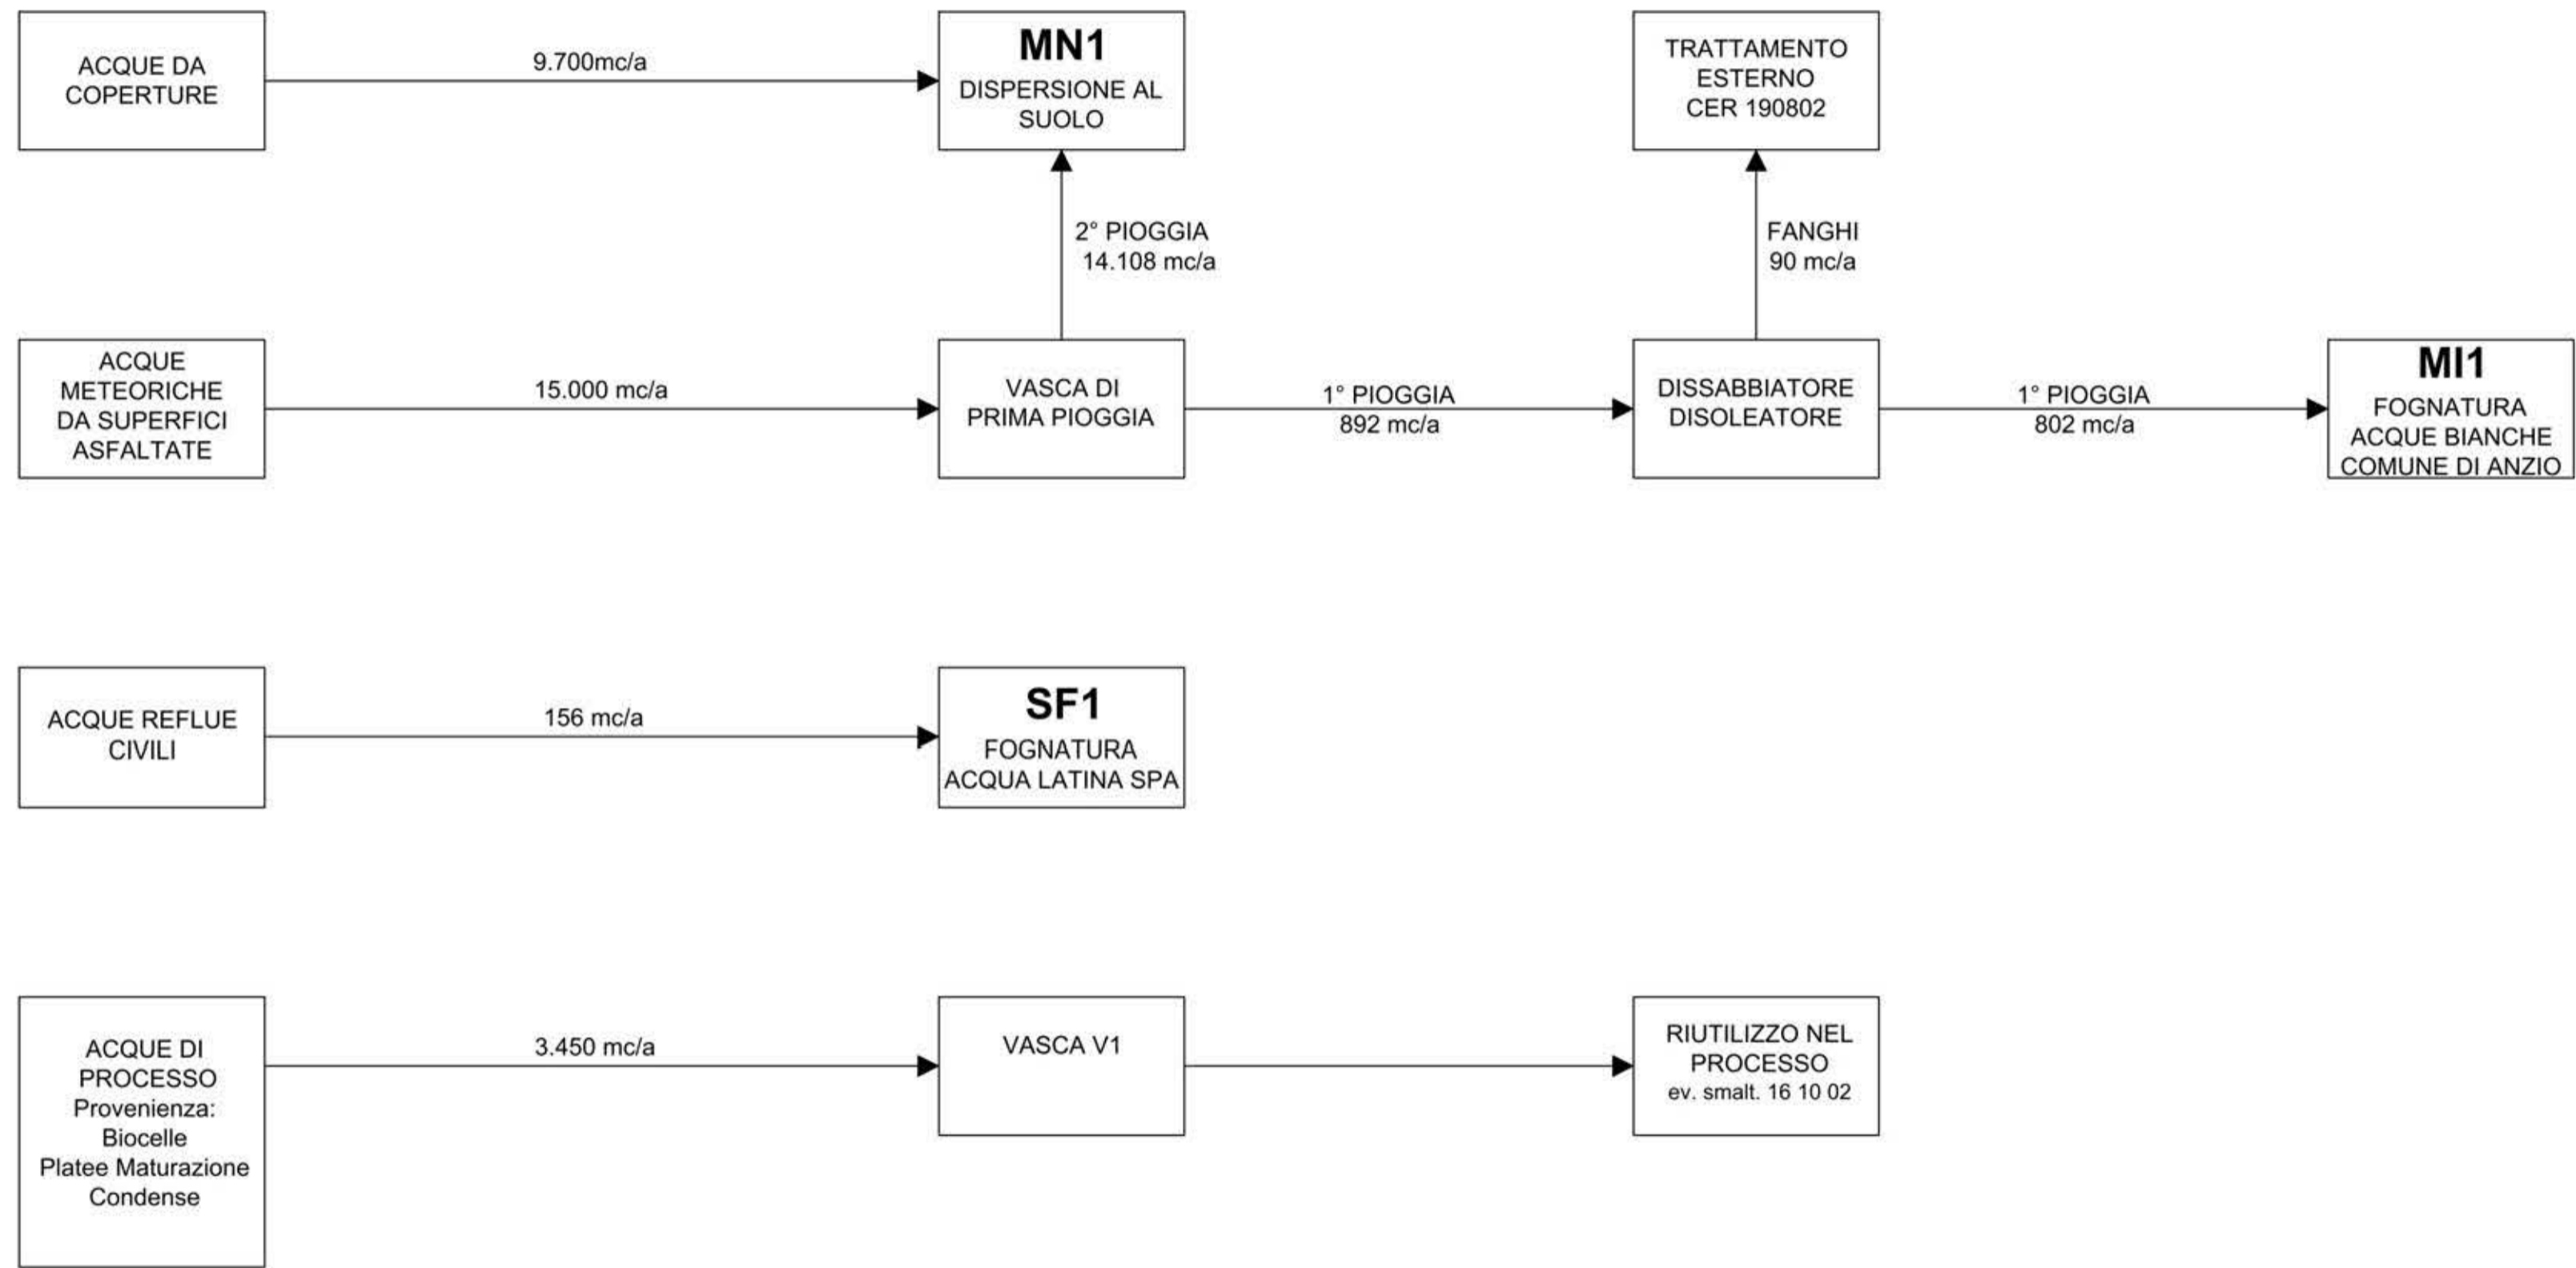

COMUNE DI ANZIO (RM)

Via della Spadellata n° 5

IMPIANTO DI DIGESTIONE ANAEROBICA E
COMPOSTAGGIO

A25.c - SCHEMA A BLOCCHI GESTIONE ACQUE

IL TECNICO

ISTANZA DI VARIANTE " NON SOSTANZIALE "
ALL' A.I.A. DELLA REGIONE LAZIO N° G15616 DEL 05/11/2014

SCALA	TAVOLA				REV.
varie	CAT.	SEZIONE	NUMERO		
DATA Luglio 2015			A 2 5 . c	1	

A25.d - SCHEMA A BLOCCHI GESTIONE ARIA

COMUNE DI ANZIO (RM)	
Via della Spadellata n° 5	
IMPIANTO DI DIGESTIONE ANAEROBICA E COMPOSTAGGIO	
A25.d - SCHEMA A BLOCCHI GESTIONE ARIA	
IL TECNICO _____	
ISTANZA DI VARIANTE " NON SOSTANZIALE " ALL' A.I.A. DELLA REGIONE LAZIO N° G15616 DEL 05/11/2014	
SCALA	TAVOLA
varie	CAT. SEZIONE NUMERO REV.
DATA Luglio 2015	A 2 5 .d 1

