

REGIONE LAZIO
Comune di Pomezia - Provincia di Roma

ISTANZA DI RINNOVO
AUTORIZZAZIONE
STABILIMENTO DI POMEZIA
VIA DON TAZZOLI N.16
s.p.a.

ALLEGATO L

B

PLANIMETRIA DETAGLIATA DELLO STABILIMENTO
DI VIA DON TAZZOLI 16 - POMEZIA (Roma)
CON INDIVIDUAZIONE DELLE AREE PER LO STOCCAGGIO
RIFIUTI

Il Legittimato:

eccentro spa

Il Professionista incaricato:


ORDINE DEGLI ARCHITETTI
ROMANI
N.° 7302

ISAA
INGEGNERIA STRUTTURALE S.p.A.
POMAZIA (RM) - VIA S. PIETRO 100
POMAZIA (RM) - VIA S. PIETRO 100

DIRETTORE DEL DIPARTIMENTO
TERRITORIO
(Dr. Roberto De Felice)

LEGENDA	PERCORSO INTERNA
	UTILIZZO PER LE OPERAZIONI DI RINNOVO
	AREE C/O TERRE

Fabbricati ad uso industriale proprietà di terzi

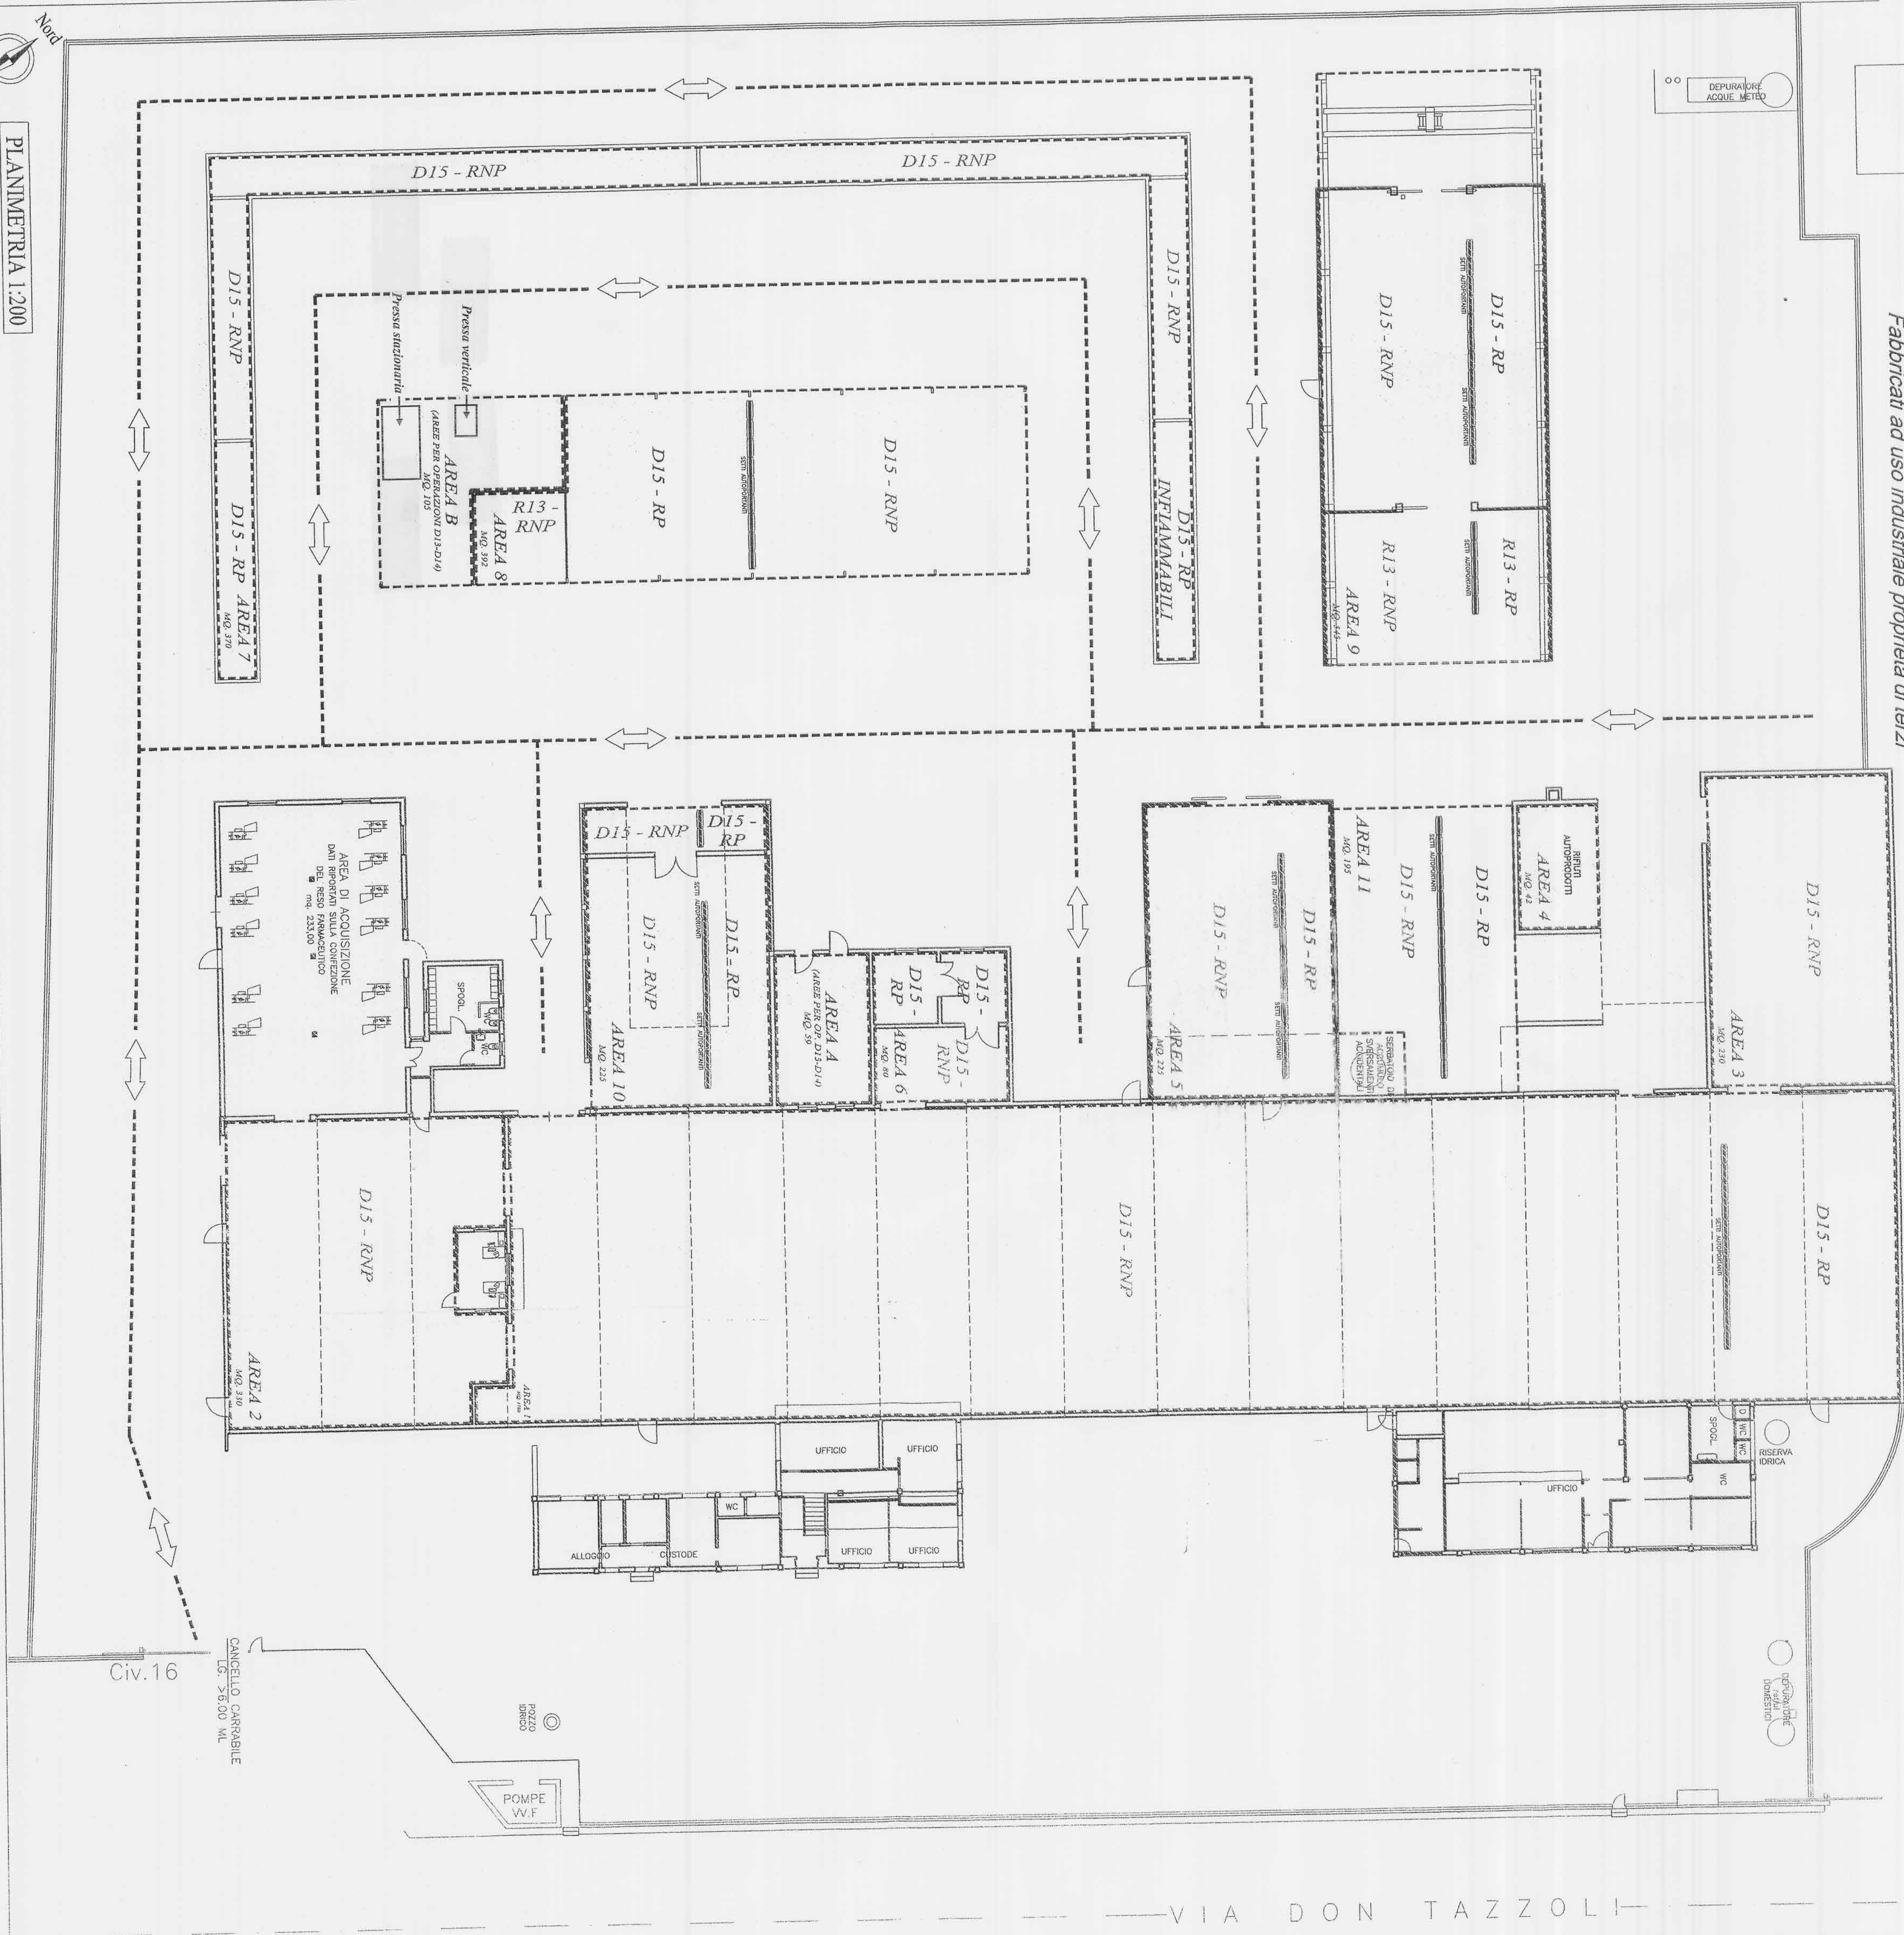

VIA DON TAZZOLI