

REGIONE LAZIO
Comune di Pomezia - Provincia di Roma




ISTANZA DI RINNOVO
AUTORIZZAZIONE
STABILIMENTO DI POMEZIA
VIA DON TAZZOLI N.9

ALLEGATO L

Prog.	Appr.	L	TAV.
Dis.	Scala		
file:	Data 26-06-09		

PLANIMETRIA DETTAGLIATA DELLO STABILIMENTO
DI VIA DON TAZZOLI 9 - POMEZIA (Roma)
CON INDIVIDUAZIONE DELLE AREE PER LO STOCCAGGIO
RIFIUTI

Il Legale rappresentante	Il Professionista incaricato
--------------------------	------------------------------

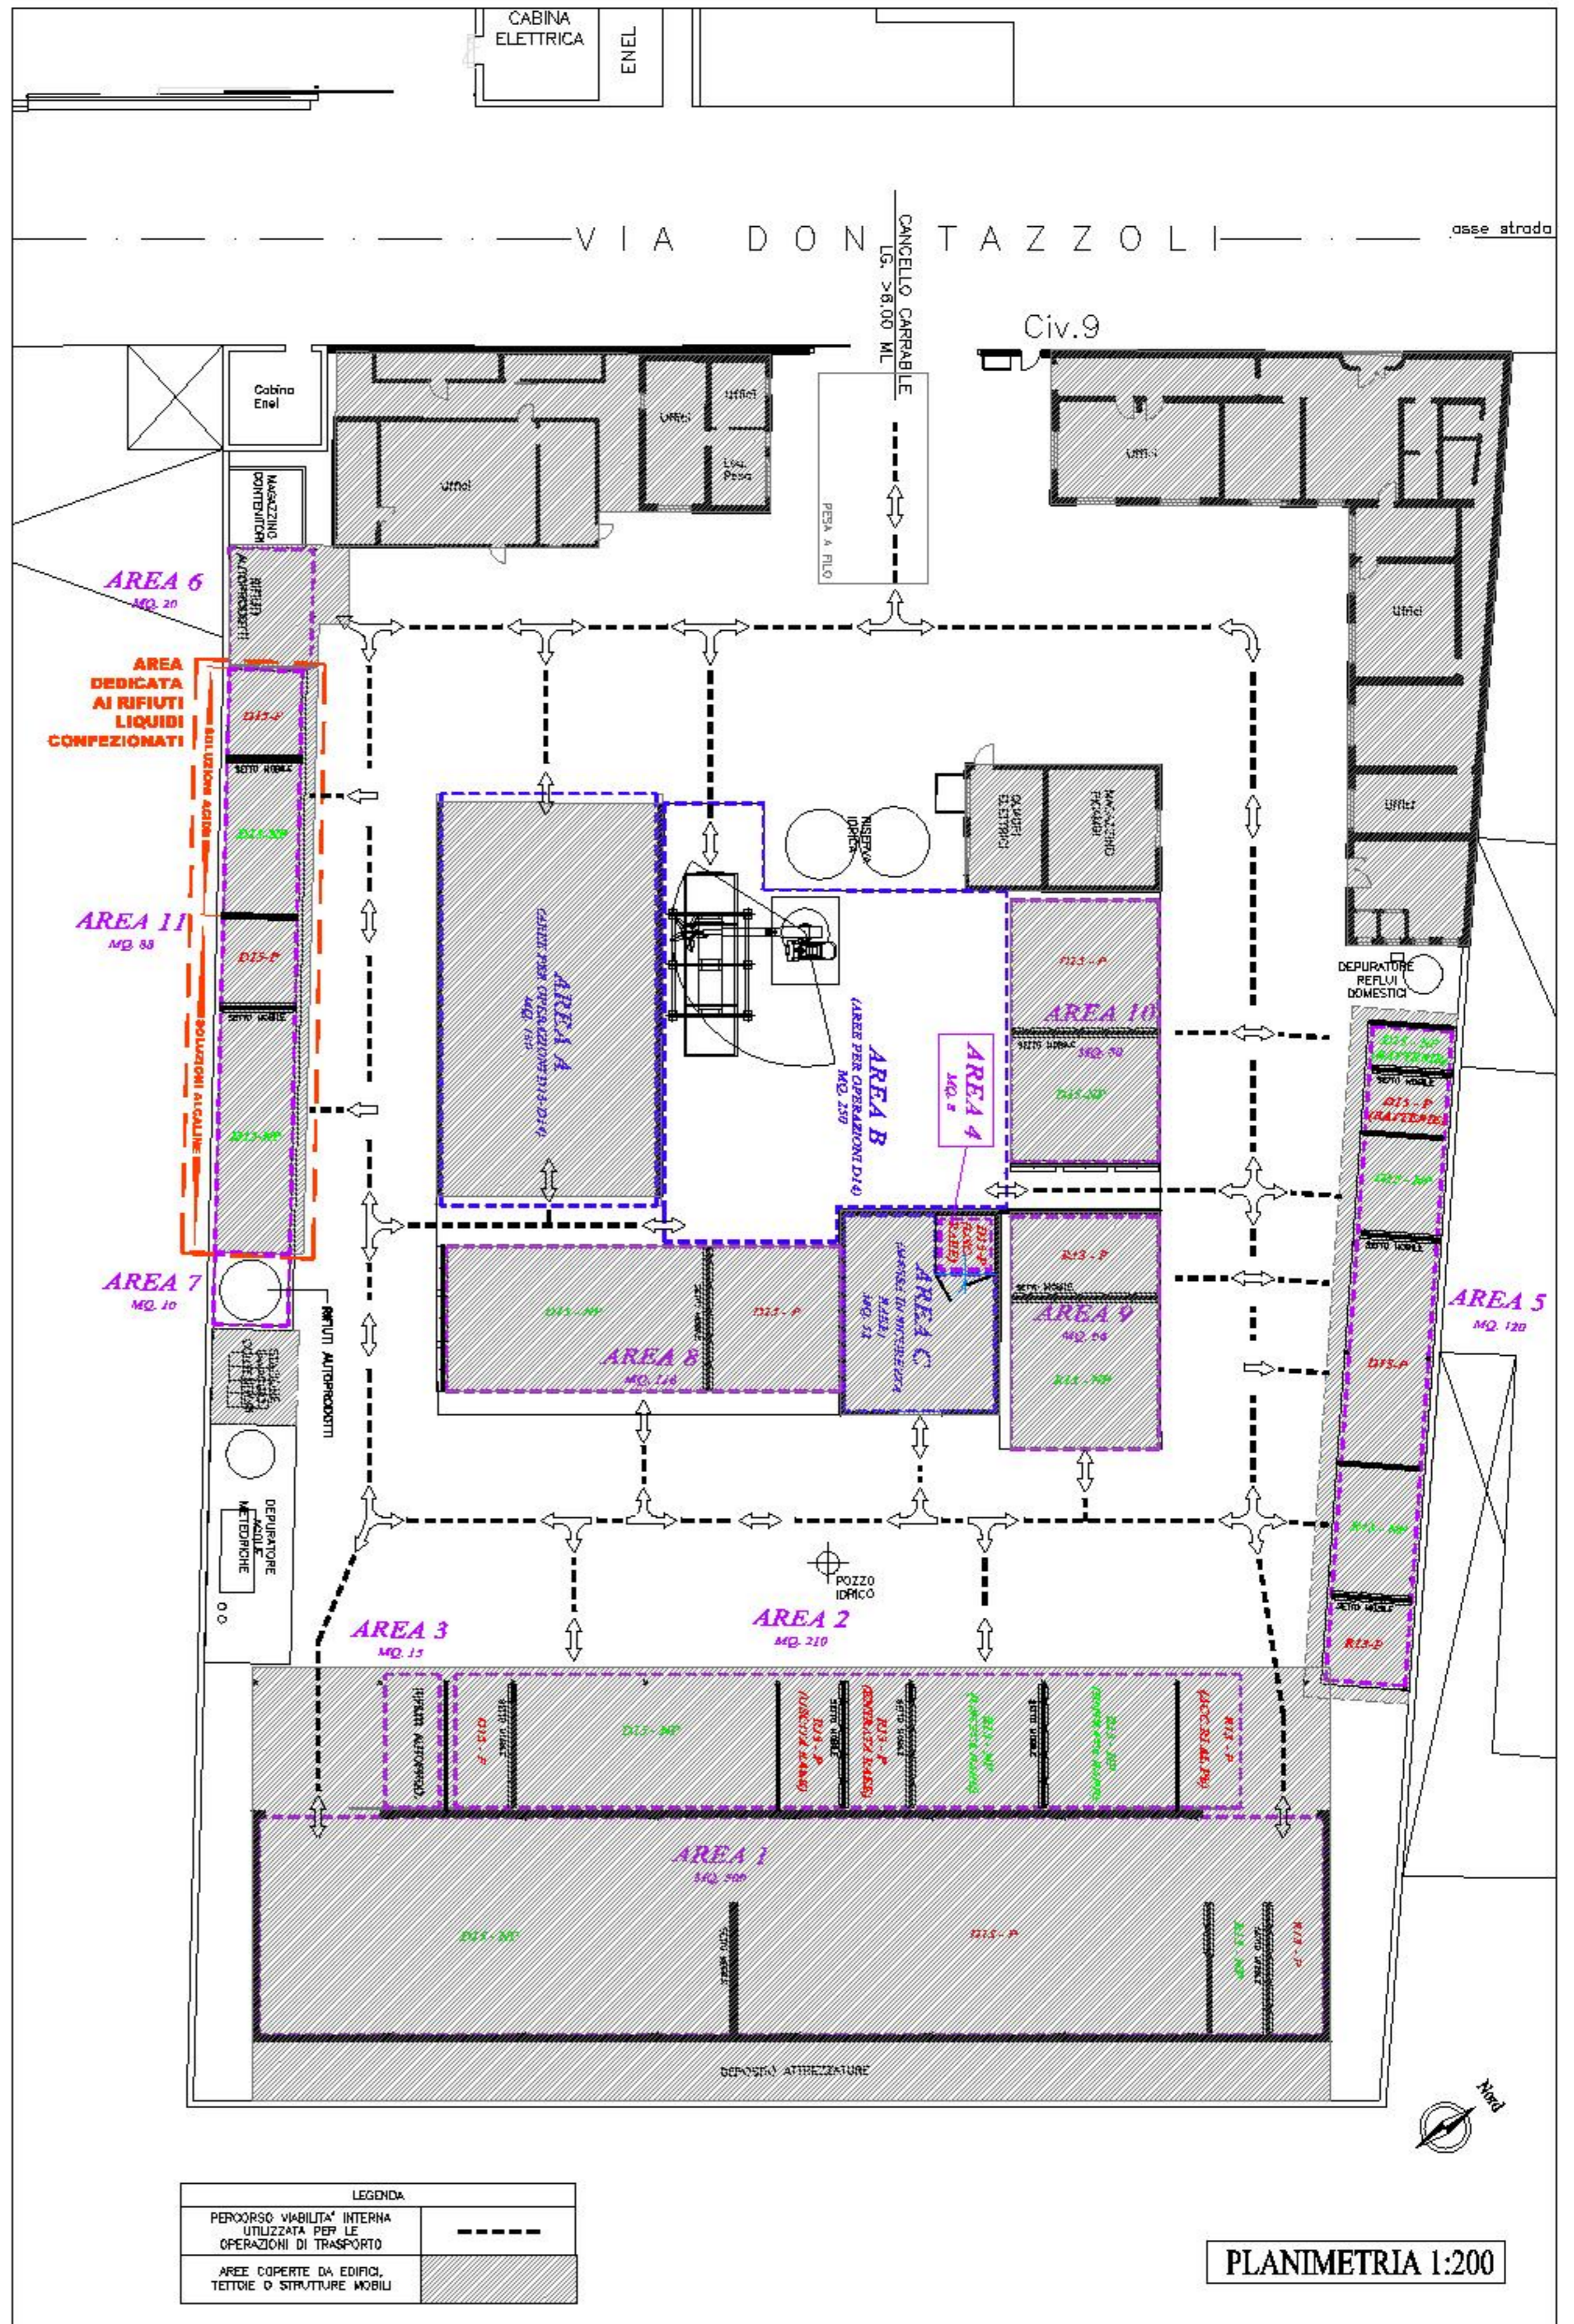

LEGENDA

PERCORSO VIABILITA' INTERNA UTILIZZATA PER LE OPERAZIONI DI TRASPORTO	---
AREE COPERTE DA EDIFICI, TETTOIE O STRUTTURE MOBILI	[Hatched Area]

Il presente disegno è proprietà della ECOCENTRO S.p.A. non può essere riprodotto, modificato o usato in nessun modo senza il permesso scritto della ECOCENTRO S.p.A. La società proprietaria tutela i propri diritti e servizi al cliente.